

专业	签名	专业	签名
建筑	Profession	电气	Profession
结构	Construction	暖通	Electrical
给排水	Structure	动力	HVAC
	Drainage		Power


设计说明:

- 1、本图根据建设单位提供的宗地图绘制。大冶市自然资源和规划局审核。
- 2、本项目平面坐标系统采用2000坐标系，高程系统采用1985国家高程基准。
- 3、图中标注尺寸为外墙外边线及建筑物退用地红线之间距离，道路标注尺寸为净宽。所注坐标指用地红线折点坐标及建筑物外墙外边线角点坐标。图纸中所注尺寸，标高，坐标均以米为单位。
- 4、本图新建道路为混凝土路面，消防车道转弯半径均为9m，净宽和净空高度≥4m，纵向坡度≤8%，
- 5、消防车道靠建筑外墙一侧的边缘距离外墙不宜小于5m；消防车道与建筑消防扑救面之间不应有妨碍消防车操作的障碍物，不应有影响消防安全作业的架空高压电线；路面及其下方的建筑结构、管道、管沟等，应满足承受消防车满载时的压力要求。
- 6、本图绿化景观仅为示意，具体绿化景观设计和实施以绿化施工图和园林验收结果为准。
- 7、本图所注建筑高度，H为建筑室外地面至建筑女儿墙顶的高度（本工程建筑均有女儿墙），h为建筑室外地面至其檐口与屋脊的平均高度（坡屋面时）、建筑室外地面至其结构屋面的高度（平屋面时）。
- 8、未尽事宜严格按照有关规定和规范执行。


图例:

	用地红线		新建建筑
	绿化		道路标高
	停车位		场地标高
	定位坐标点		建筑标高
	消防出入口		消防车道
	建筑出入口		铺地

经济技术指标			
名称		数值	单位
总用地面积		2463.73	m²
总建筑面积		2839.76	m²
其中	计容建筑面积	2471.92	m²
	不计容建筑面积	367.84	m²
占地面积		1235.96	m²
建筑密度		50.17%	
容积率		1.00	

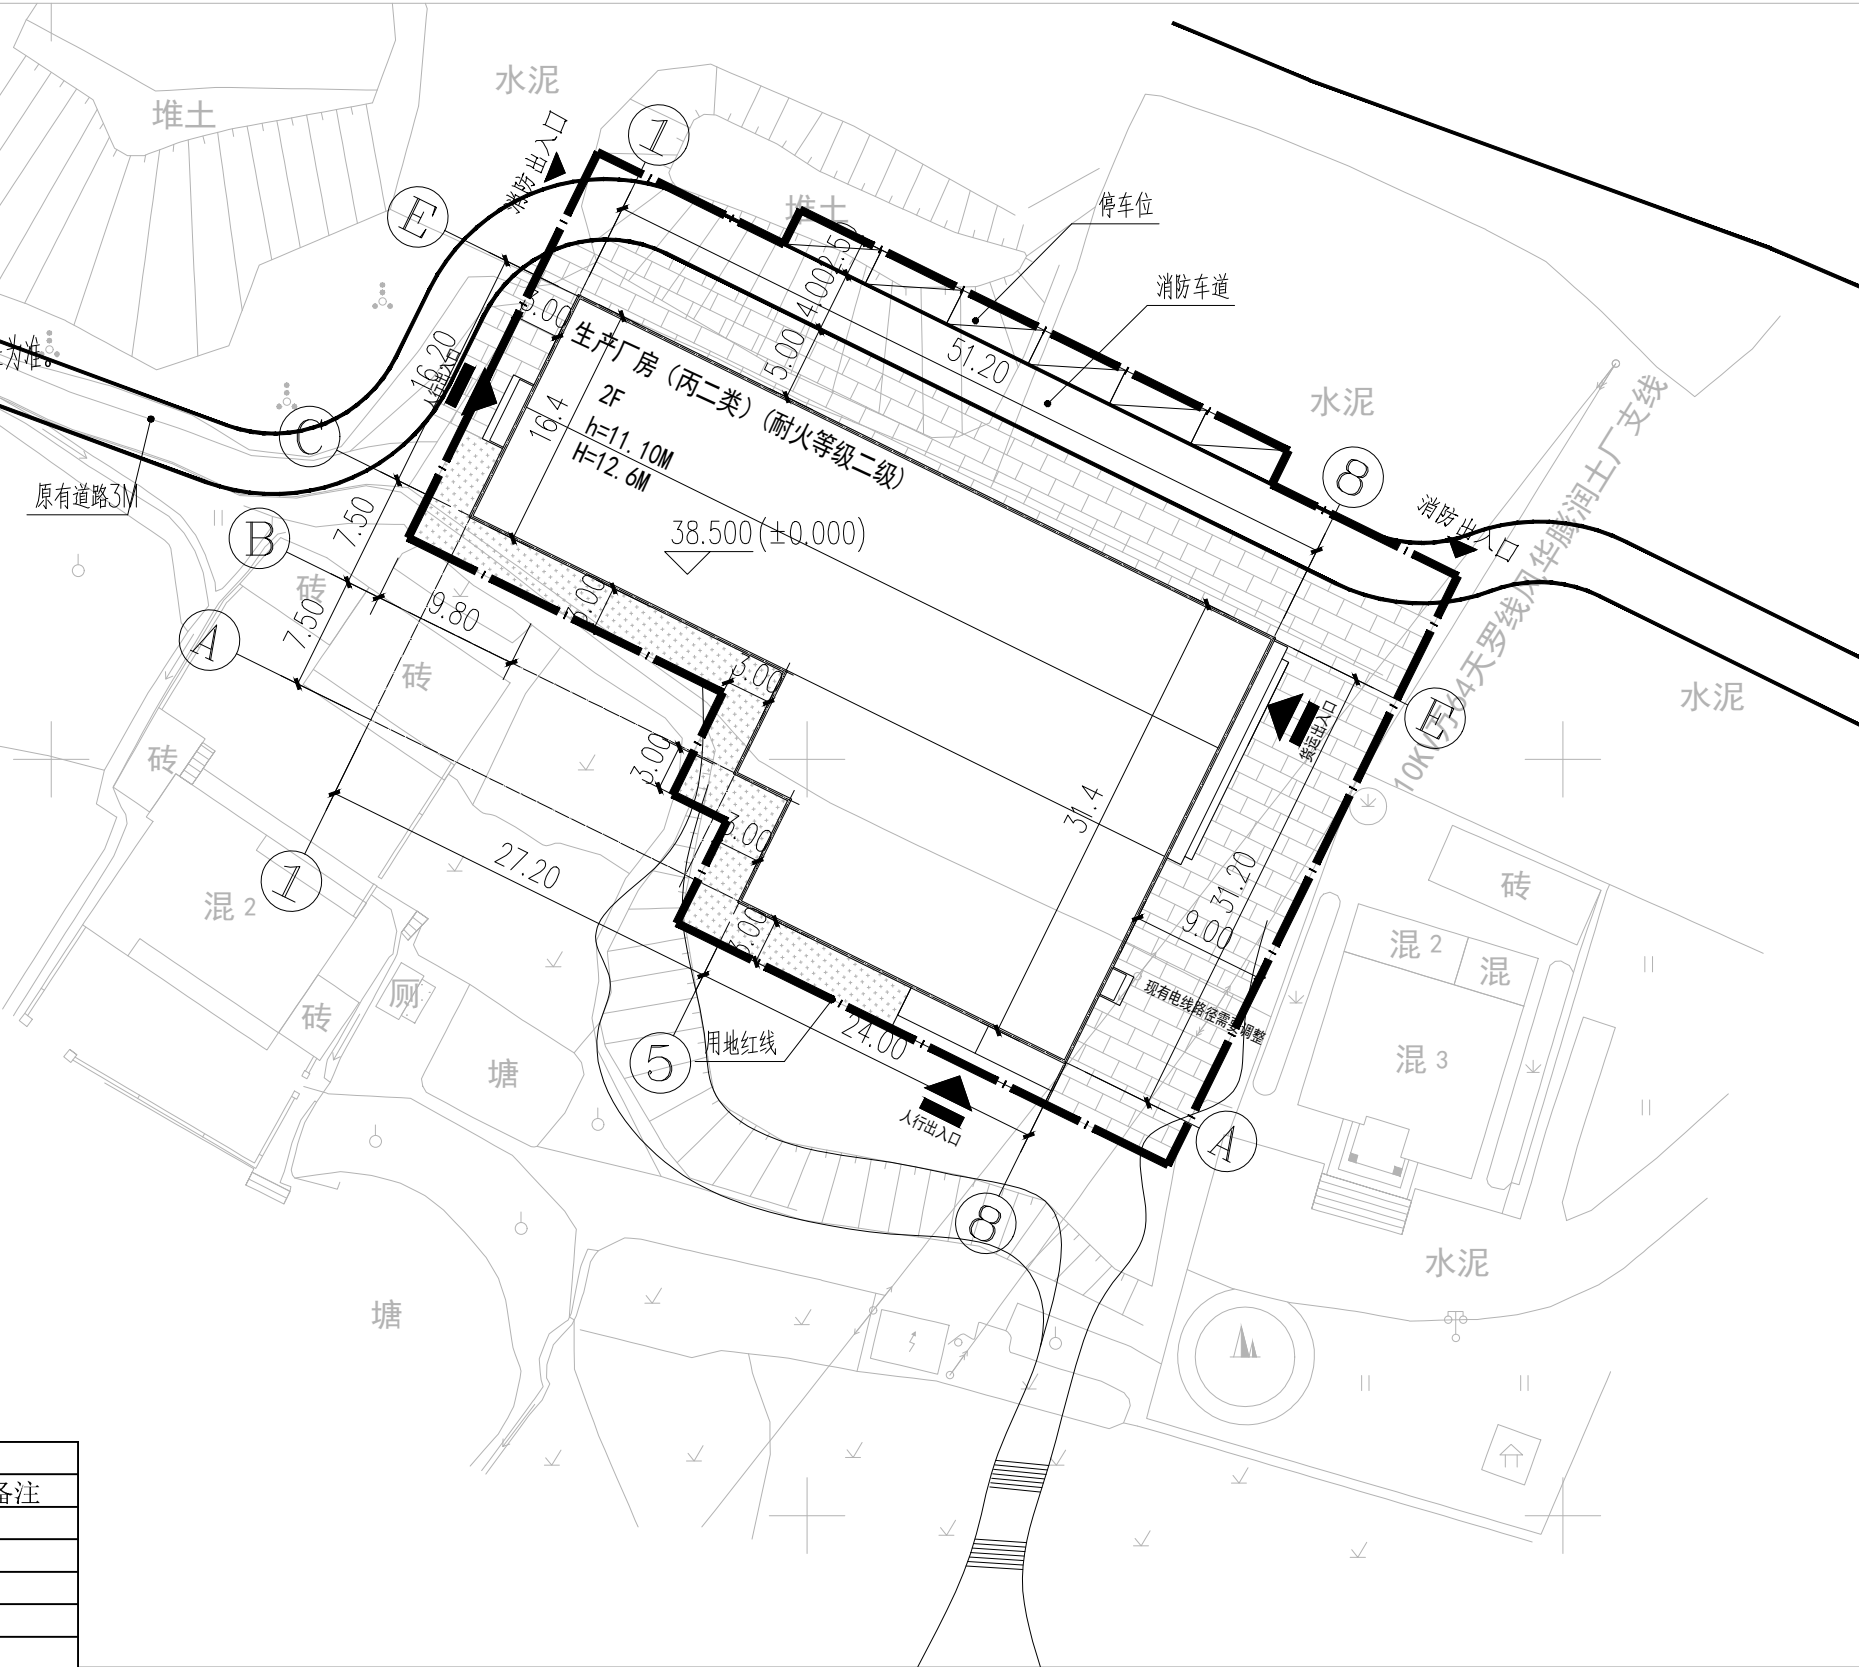

总平面图 1:500

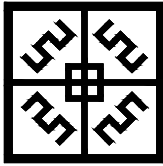

中盛弘宇建设科技有限公司
Zhongsheng Hongyu Construction Technology Co., Ltd.

工程设计资质证书编号
A213007166:
建筑行业（建筑工程）甲级;
建筑行业（人防工程）乙级;
风景园林工程专项甲级;
市政行业（排水、道路）专业甲级;
市政行业（燃气工程、轨道交通工程除外）乙级;
电力行业（送电、变电、风力发电、新能源发电）专业乙级;
公路行业公路专业丙级.

工程勘察资质证书编号
自资规甲字第22130630:
城乡规划甲级.

工程勘察资质证书编号
B213007166:
工程勘察专业类岩土工程勘察乙级;
工程勘察专业类工程测量乙级.

备注 NOTE
*本图经施工图审查机构及消防审批部门审查合格方可用于施工, 版权属中盛弘宇建设科技有限公司所有, 未经书面许可, 不得擅自使用、更改和复制等其他用途。

This drawing can only be used for construction after being examined to be qualified and approved by Drawing Appraisal Unit & Fire Control Committee. The copyright belongs to zhongsheng hongyu construction technology co., LTD. Without written permission, it's prohibited to use, change or copy the drawing for other purposes.

合作设计单位 CO-OPERATED WITH

说明 EXPLAIN

审 定 APPROVED BY	杨 静	杨静
审 核 VERIFIED BY	王 伟	王伟
项目负责人 PROJECT CHIEF	杨 静	杨静
专业负责人 DIVISION CHIEF	杨 静	杨静
校 对 CHECKED BY	王 沛	王沛
设 计 DESIGNED BY	孟川朋	孟川朋

建设单位 CONSTRUCTION
大冶市保安镇盘茶村村民委员会

项目名称 PROJECT
狗血桃果脯加工项目

工程名称 SUB PROJECT
狗血桃生产加工厂房

图纸名称 DRAWING TITLE
总平面图

工程编号 JOB NO.			
阶段 STAGE	方案	专业 DISCIPLINE	建 筑
比例 SCALE	1:500	图号 DWG NO.	
日期 DATE	2025.08	版本号 VERSION NUMBER	

签字齐全 盖章有效