



大冶市祺盛机械有限公司压缩机零部件加工项目——总平面图

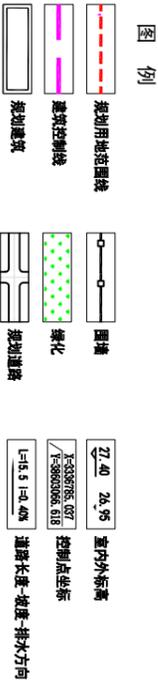

总平面图 1:500

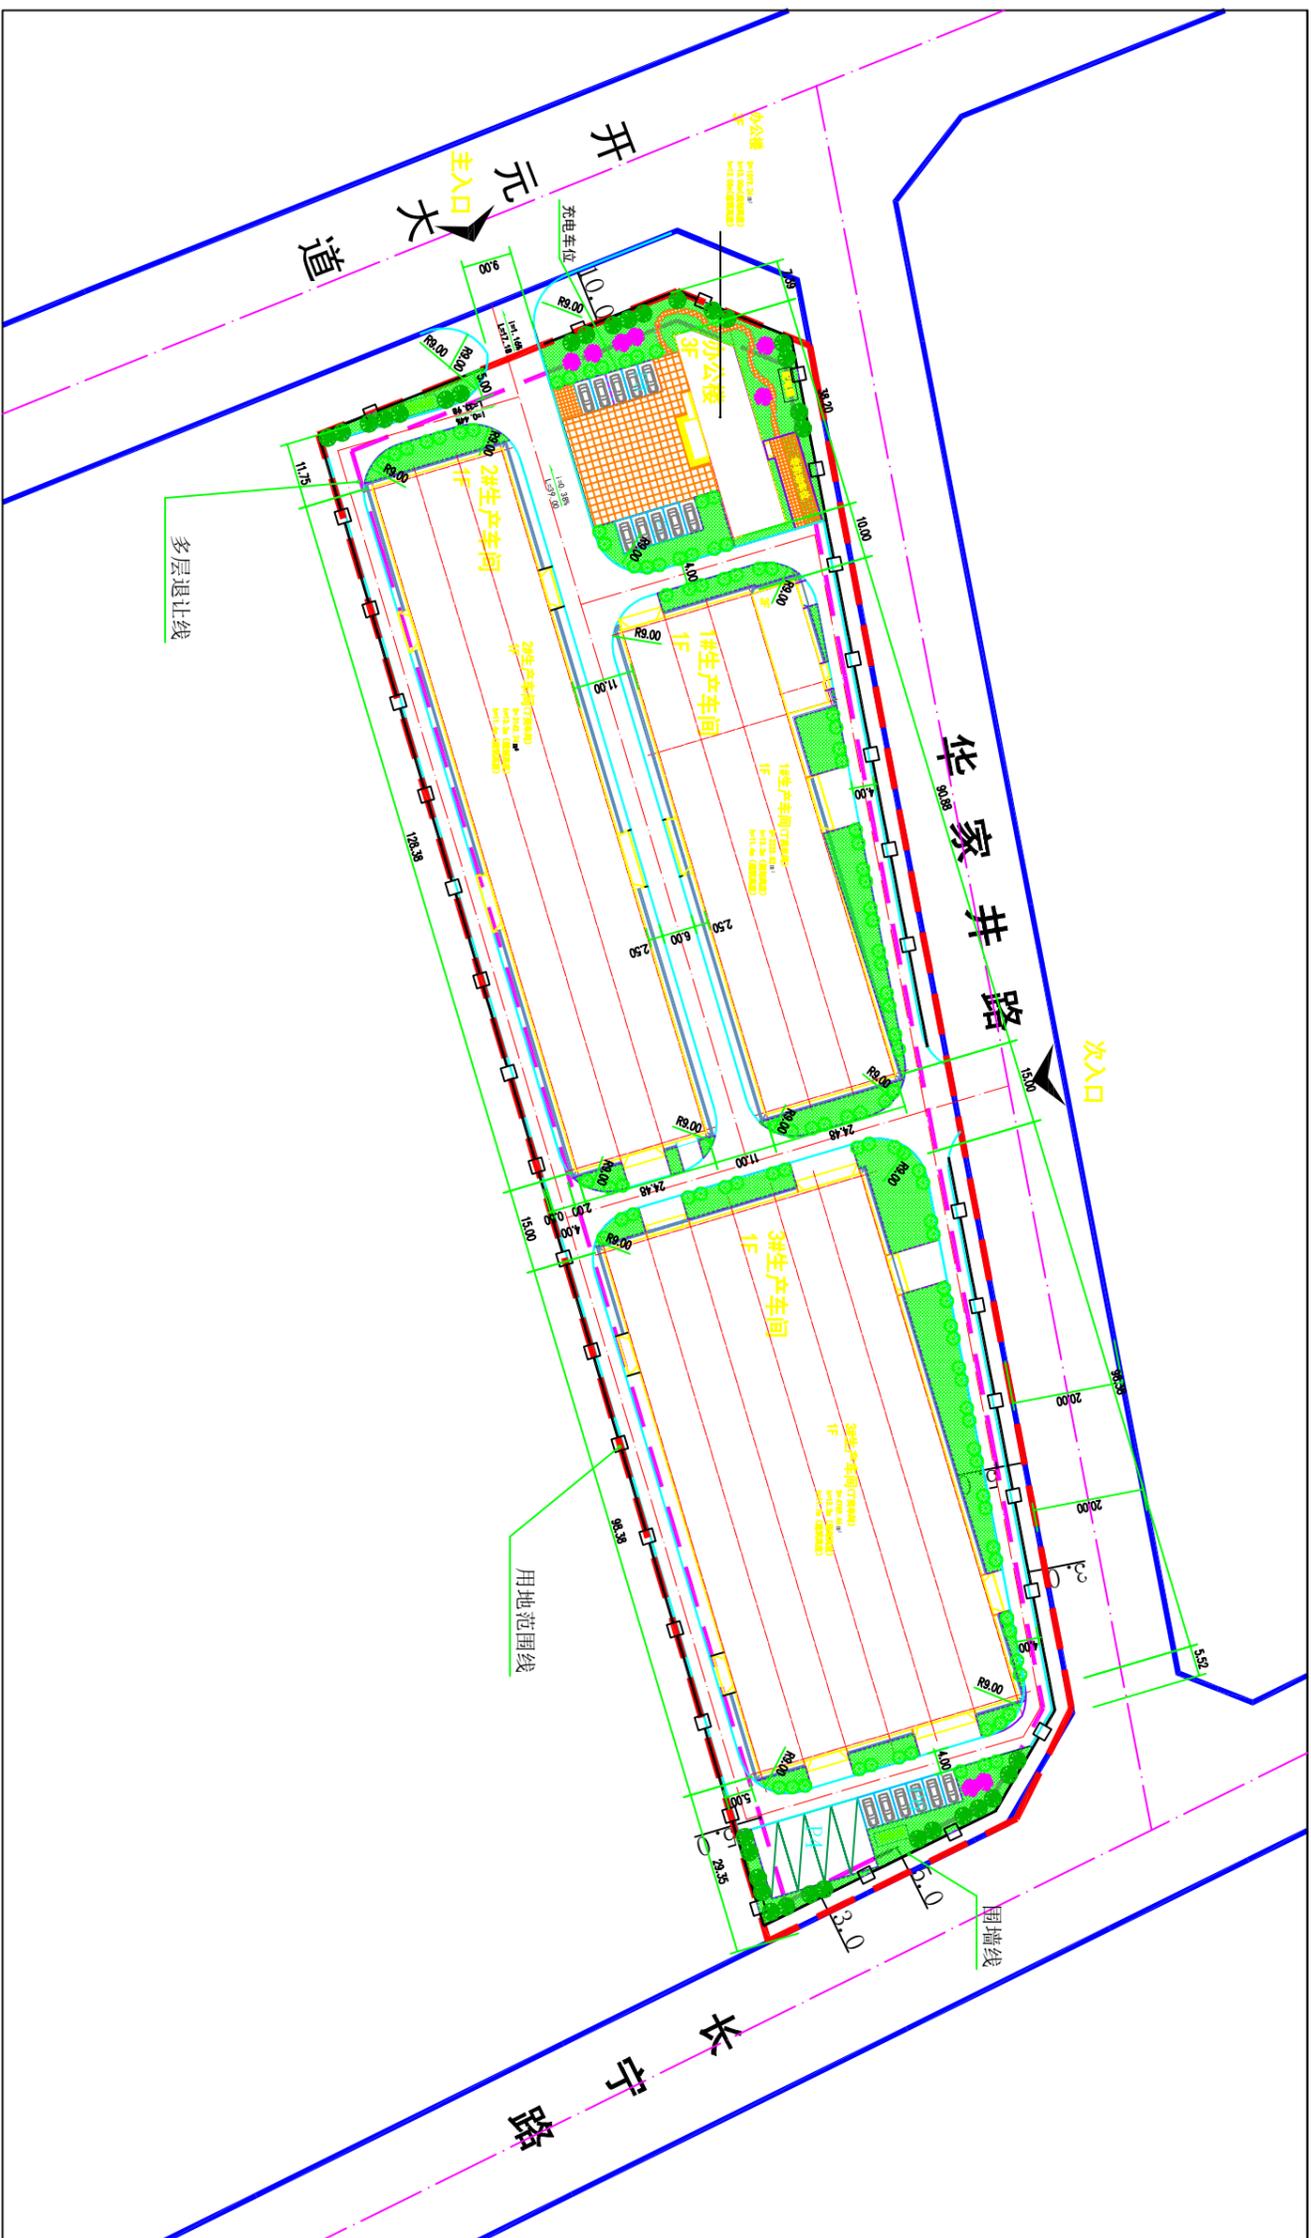

主要经济技术指标

序号	项目	单位	数值	备注
1	规划总用地面积	m ²	21221.73	
	其中			
	1#生产车间	m ²	2408.15	
	2#生产车间	m ²	3142.74	
	3#生产车间	m ²	4769.46	
	办公楼	m ²	10693.43	
	其中			
	1#生产车间	m ²	2776.81	
	2#生产车间	m ²	3142.74	
	3#生产车间	m ²	4769.46	
	办公楼	m ²	1019.24	
	其中			
	1#生产车间	m ²	2776.81	
	2#生产车间	m ²	3142.74	
	3#生产车间	m ²	4769.46	
	办公楼	m ²	1019.24	
4	(合计)建筑面积	m ²	21844.27	
	其中			
	1#生产车间	m ²	2408.15	
	2#生产车间	m ²	3142.74	
	3#生产车间	m ²	4769.46	
	办公楼	m ²	10693.43	
5	容积率		1.03	
6	建筑密度		11.37%	
7	绿地率		50.39%	
8	总停车位(机动车)		20	
9	总停车位(非机动车)		17	
10	充电桩车位		3	
11	行政办公及生活服务设施用地面积	m ²	1228.62	
12	工业用地面积	m ²	1572.23	
13	工业用地容积率		1.31	

注：1、本规划未经规划行政主管部门审批无效。

设计单位: 中元天纬集团有限公司

设计证书编号: 鄂自资规乙字 24620065

项目名称: 大冶市祺盛机械有限公司压缩机零部件加工项目

图名: 总平面图

设计人: 李旭

审核人: 王松云

专业负责人: 李旭

项目负责人: 李旭

设计日期: 2025.08

比例: 1:500

图号: GS-01

工程编号: ZH025025

注册建筑师: 李旭

注册结构师: 李旭

注册电气工程师: 李旭

注册给排水工程师: 李旭

注册暖通工程师: 李旭

注册风景园林师: 李旭

注册城乡规划师: 李旭

注册土地估价师: 李旭

注册测绘师: 李旭

注册环境影响评价师: 李旭

注册安全工程师: 李旭

注册消防工程师: 李旭

注册监理工程师: 李旭

注册造价工程师: 李旭

注册建造师: 李旭

注册监理工程师: 李旭

注册造价工程师: 李旭

注册建造师: 李旭