




中盛弘宇建设科技有限公司
Zhongsheng Hongyu Construction Technology Co., Ltd.

工程设计资质证书编号

规划甲级: 自资规甲字22130630
建筑甲级: A213007166
园林甲级: A213007166
市政乙级: A213007166
人防乙级: A213007166

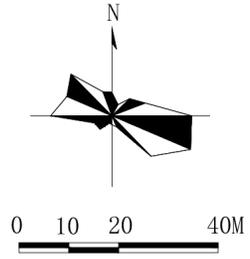

经济技术指标

序号	分类	单位	数值	备注
一	总用地面积	m ²	6272.44	
二	总建筑面积	m ²	3590.22	
	其中 1#生产车间	m ²	3470.22	
三	总设计容积率	m ²	6276	
	其中 1#生产车间	m ²	6156	
四	堆场	m ²	312	
五	机动车停车位	辆	6	
六	容积率		1.0	
七	绿地面积	m ²	444.47	
八	绿地率	%	7.09	
九	建筑基底面积	m ²	3198	
十	建筑密度	%	50.98	

备注 NOTE
*本图经施工图审查机构及消防审批部门审查合格方可用于施工。版权归中盛弘宇建设科技有限公司所有，未经书面许可，不得擅自使用、更改和复制等其他用途。
This drawing can only be used for construction after being examined to be qualified and approved by Drawing Appraisal Unit & Fire Control Committee. The copyright belongs to zhongsheng hongyu construction technology co., LTD. Without written permission, it's prohibited to use, change or copy the drawing for other purposes.

合作设计单位 CO-OPERATED WITH

说明 EXPLAIN

审定 APPROVED BY	杨静	杨静
审核 VERIFIED BY	徐敬	徐敬
项目负责人 PROJECT CHIEF	杨静	杨静
专业负责人 DIVISION CHIEF	杨静	杨静
校对 CHECKED BY	卢跃	卢跃
设计 DESIGNED BY	赵维民	赵维民

建设单位 CONSTRUCTION
湖北竞成装备有限公司


工程名称 PROJECT
环保设备、压力容器加工项目

项目名称 SUB PROJECT
总平面图

图纸名称 DRAWING TITLE
总平面布置图

工程编号 JOB NO.	ZSHY-HB2026-06		
阶段 STAGE	方案	专业 DISCIPLINE	建筑
比例 SCALE	1:1000	图号 DWG NO.	建方-05
日期 DATE	2026.02	版本号 VERSION NUMBER	A

签字齐全 盖章有效

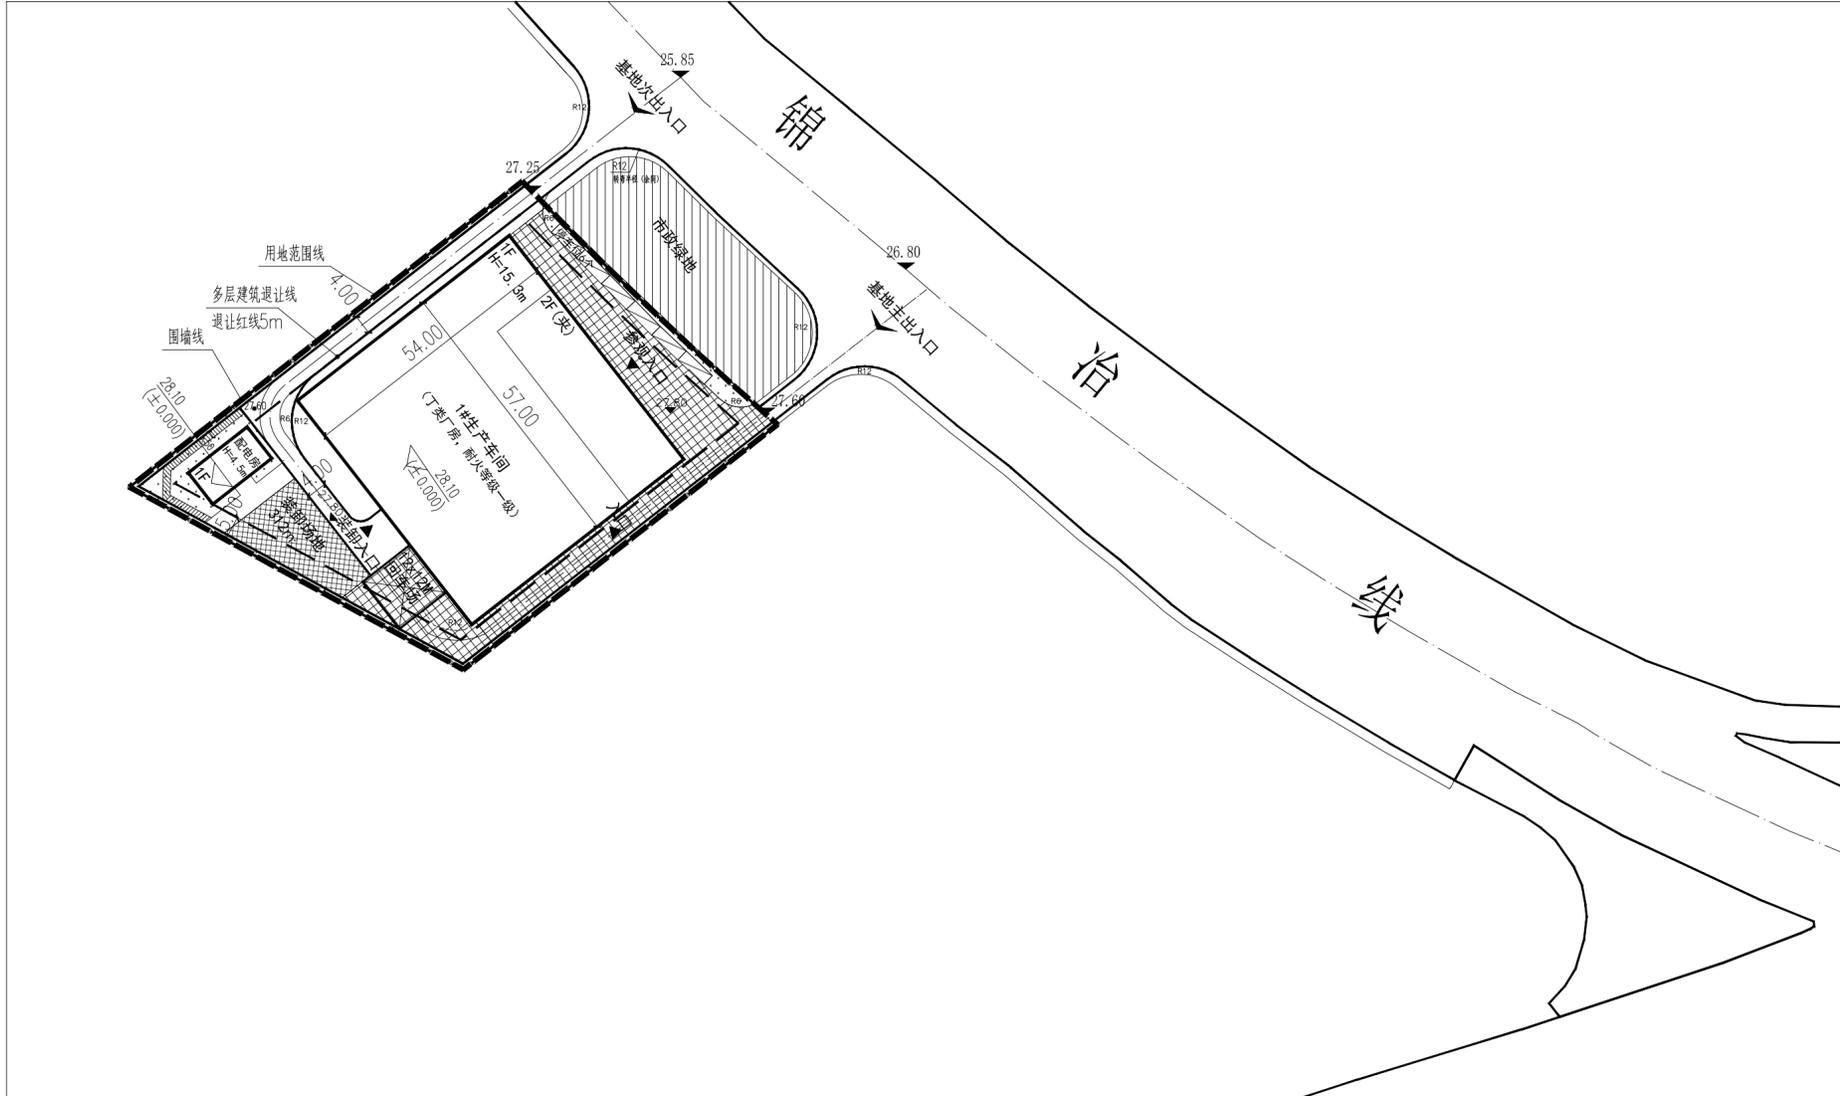

总平面布置图 1:1000

图例

- | | |
|--------|------------|
| 规划用地红线 | 停车位 |
| 围墙线 | 铺地 |
| 建筑退线 | 装卸场地 |
| 基地出入口 | 市政绿地 |
| 建筑出入口 | 12mX12m回车场 |
| 规划建筑 | 绿化范围 |
| 规划道路 | |

27.80	室外设计整平绝对标高
28.10 (±0.000)	建筑室内绝对标高 (相对标高)
H=13.3m	建筑高度 (女儿墙顶标高)

专业	Signature	专业	Signature
建筑		电气	
结构		暖通	
给排水		动力	
		HWC	
		Power	