


给排水
暖通
电气
结构
专业
审核
日期

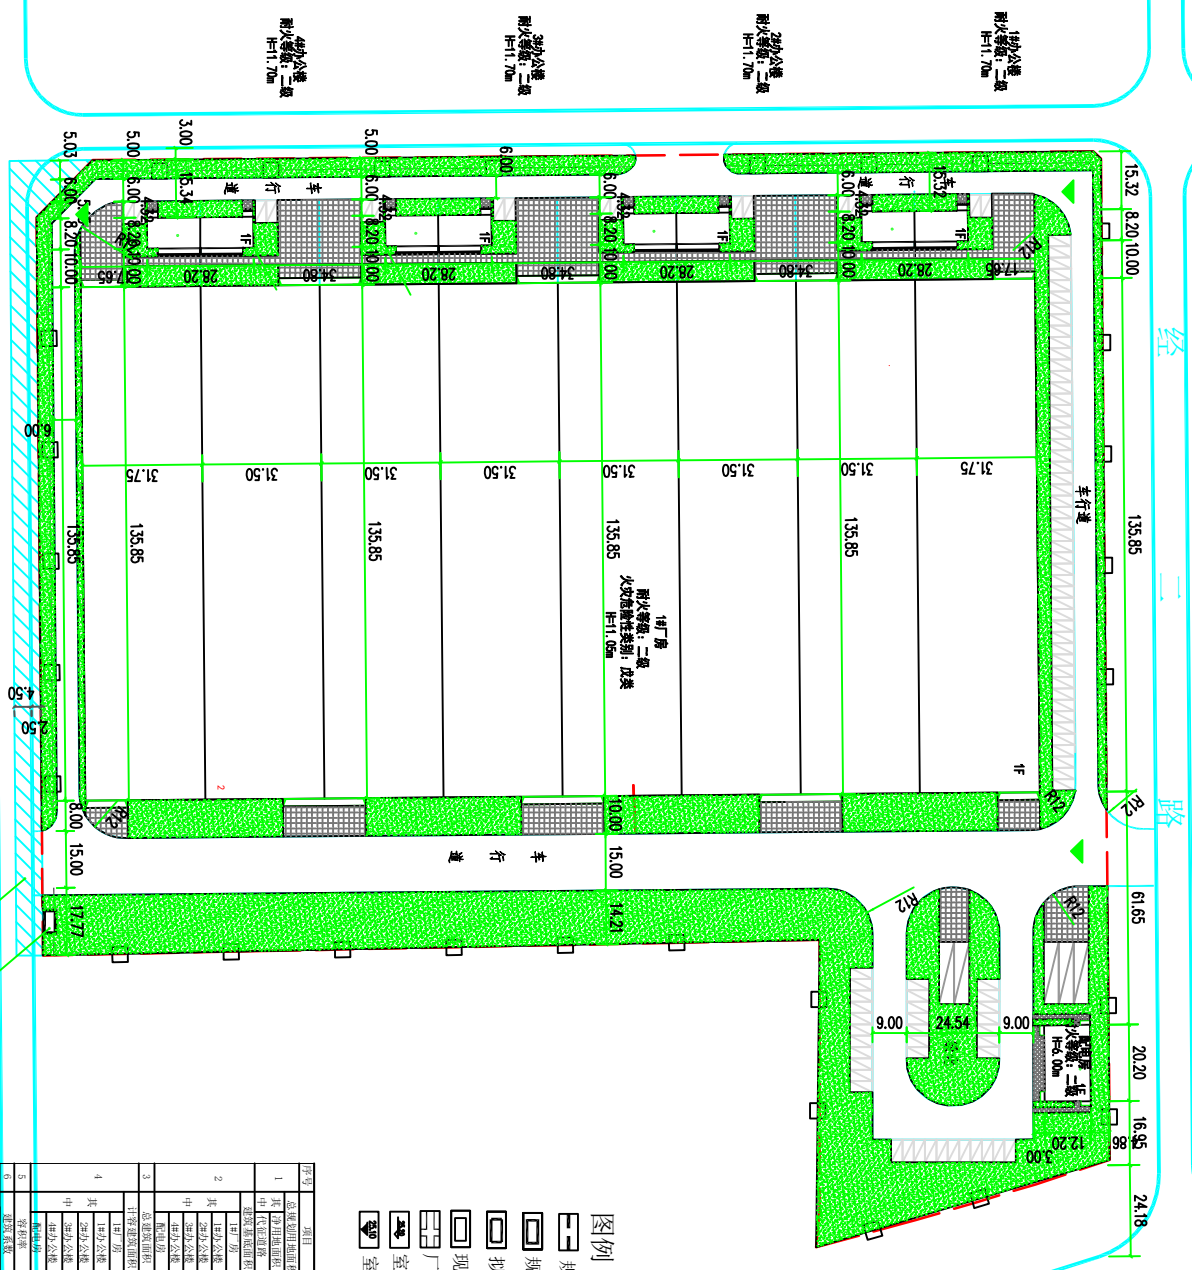

平面位置图 1:1000

代征道路  
成品岗亭

- 图例**
- 规划用地红线
  - 规划建筑
  - 拟建建筑
  - 现状建筑
  - 厂区道路
  - 室内标高
  - 室外标高

**主要经济技术指标**

序号	项目	单位	数值	备注
1	总占地面积	m <sup>2</sup>	63573.27	
2	总建筑面积	m <sup>2</sup>	61089.11	
3	地上建筑面积	m <sup>2</sup>	1381.05	
4	地下建筑面积	m <sup>2</sup>	32377.93	
5	容积率		0.0217	
6	建筑密度	%	1.00	
7	绿地率	%	20.00	
8	停车位	个	130	

注：1、本规划未经市规划行政主管部门审批无效。



国道

<p>本图未加盖中地设计集团印信公司 出图专用章无效</p>	
<p>注册师签字</p>	
<p>出图专用章</p>	
<p>中地设计集团有限公司 ZHONGDI DESIGN GROUP CO., LTD. 地址：中国·大连·沙河口区 中山路551号中地集团总部 ADD: Zhongdi group No.551 Zhongshan Road, Shahekou District, Dalian, China 注册编号：(设计)工第1102011100021 邮编：116021 22210010 注册编号：(乙级)办 注册编号：(设计)工第1102011100021 注册编号：(设计)工第1102011100021</p>	
业主	大冶市众冶矿业有限公司
工程名称	众冶矿产品循环产业基地
项目名称	总图
图纸名称	平面位置图
项目负责人	王森
专业负责人	王森
审核	王森
复核	王森
设计	刘雨华
制图	刘雨华
设计编号	2020-05
设计阶段	规划设计
图号	图本号 第一版