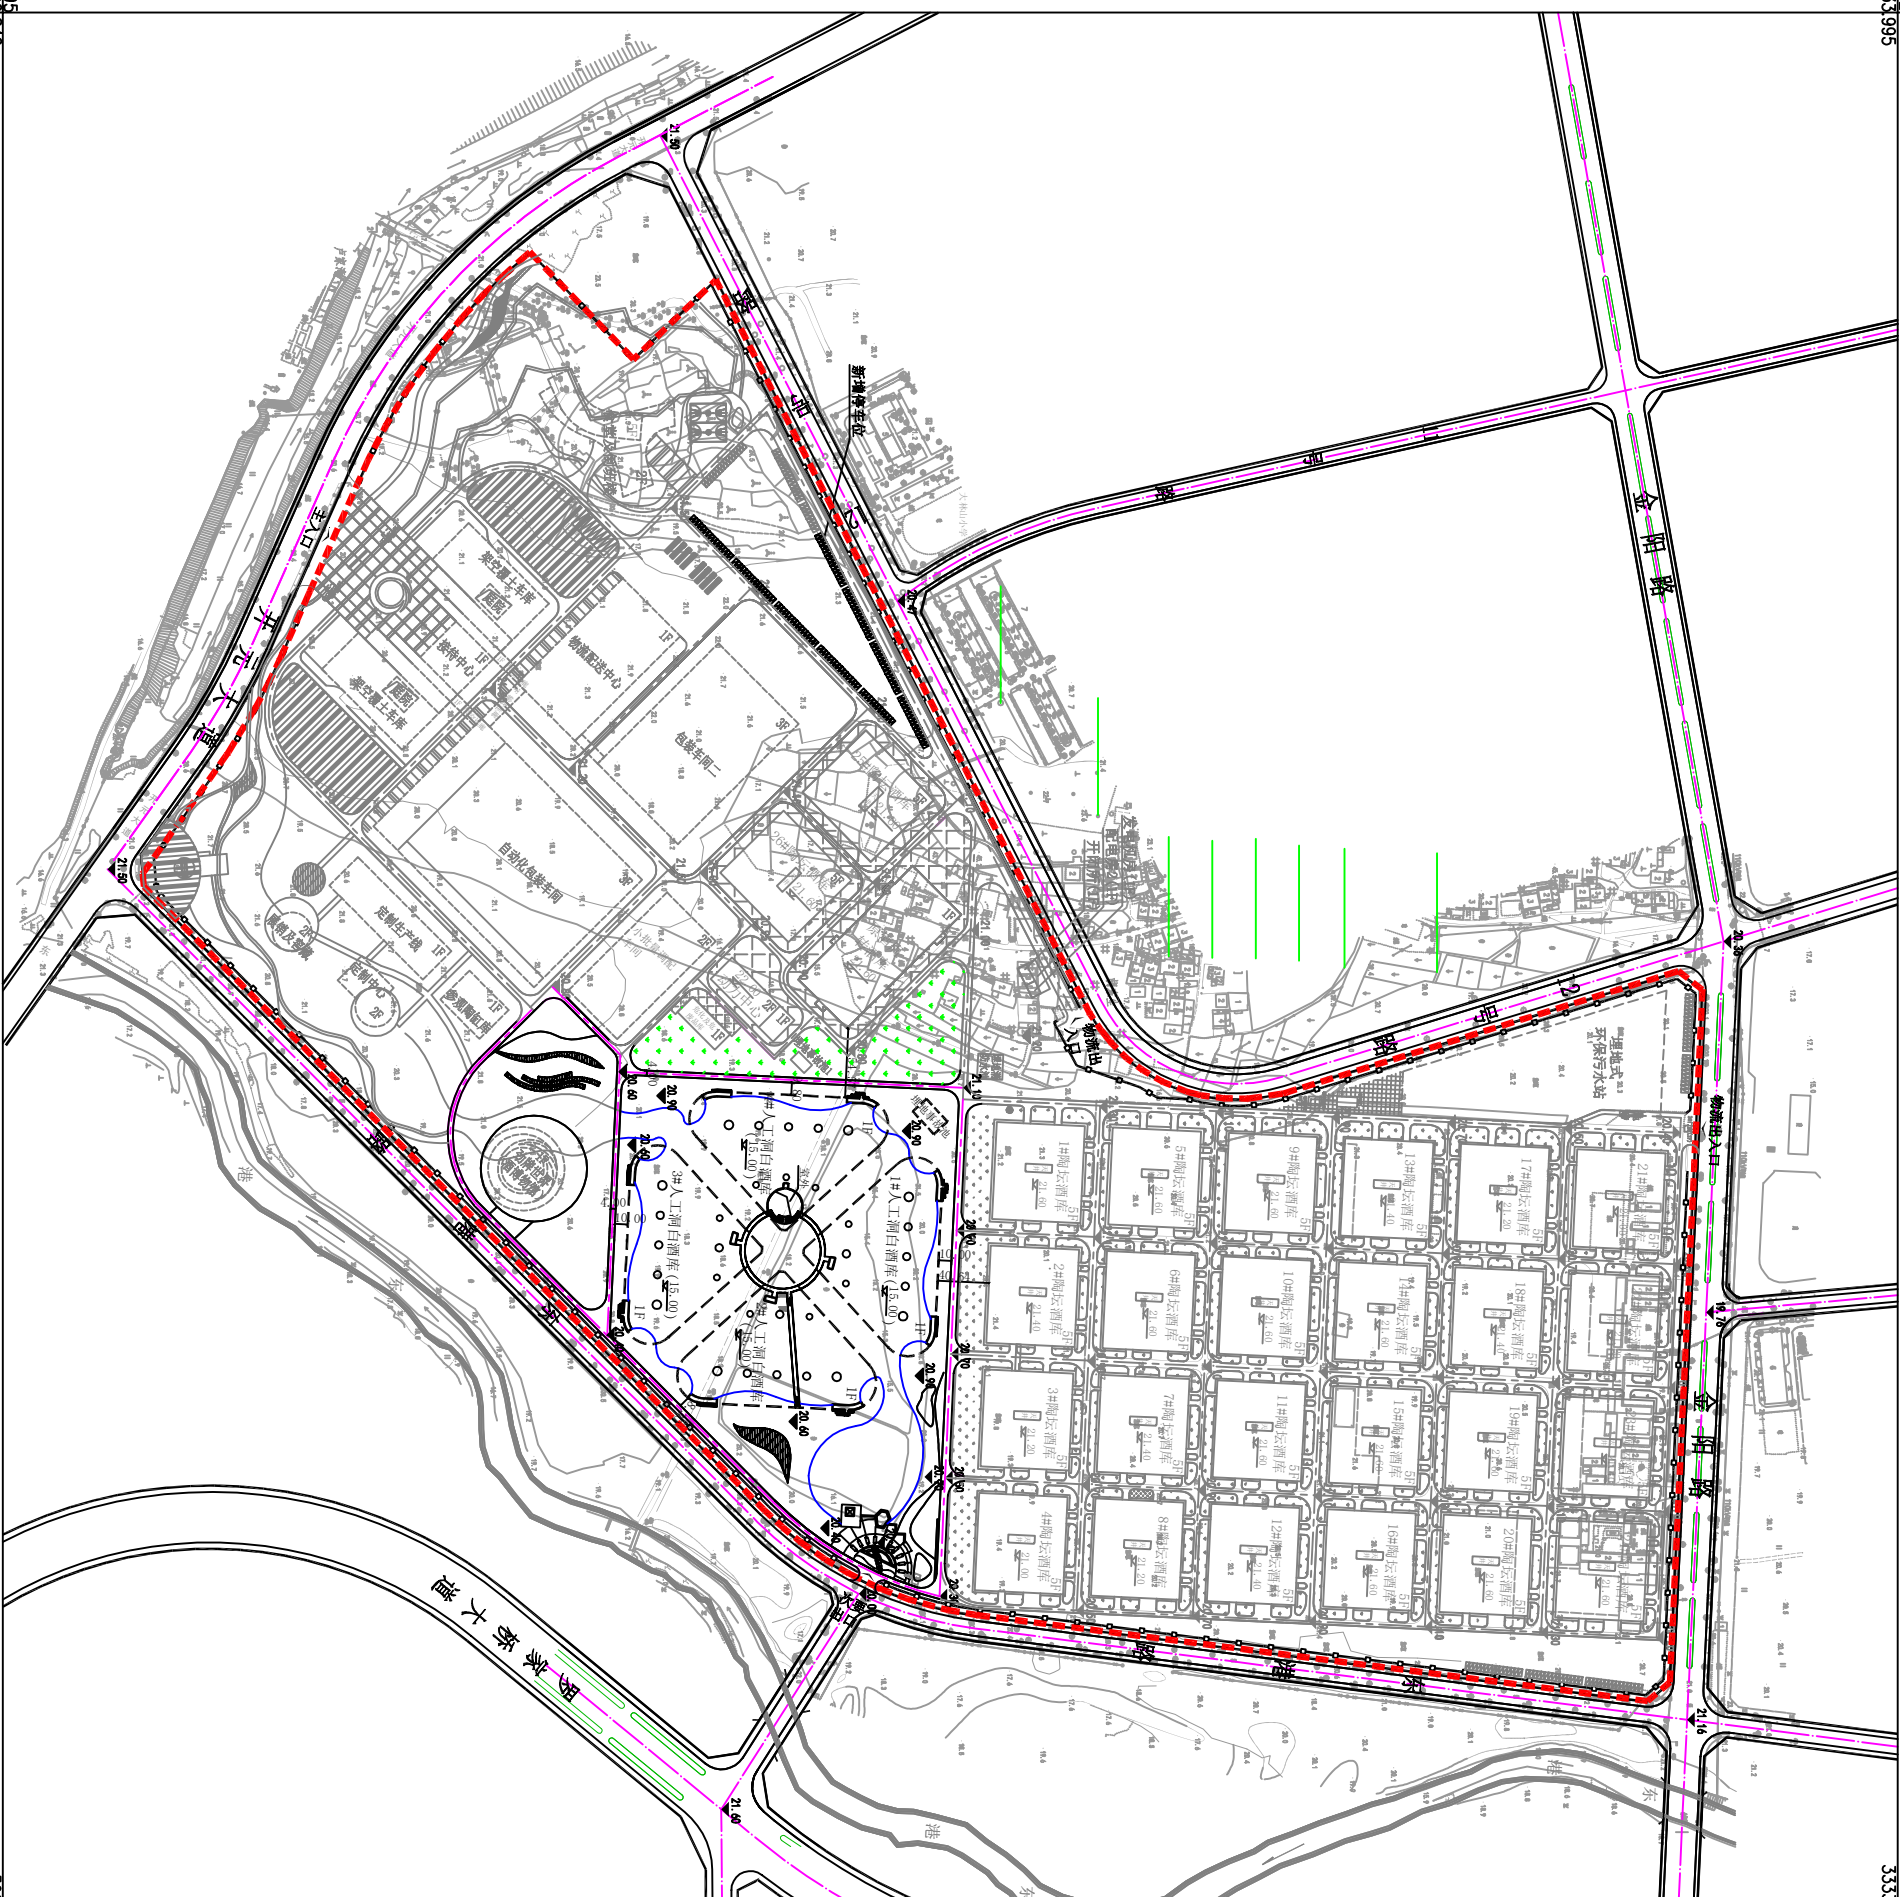
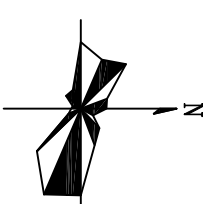


注：1、本规划未经规划行政主管部门审批无效。
2、本规划采用2000坐标系。

大冶市城市规划设计研究院有限公司									
证书等级: 乙级 编号: 23420036									
建设单位	劲牌有限公司				院长	审核	设计	设计号	图号
工程名称	人工洞白酒库建设项目(健康白酒产业园二期)				审定	校对	制图	总平面图 1:4500	日期
								冶规设2024-087	22-5
									2024. 06