


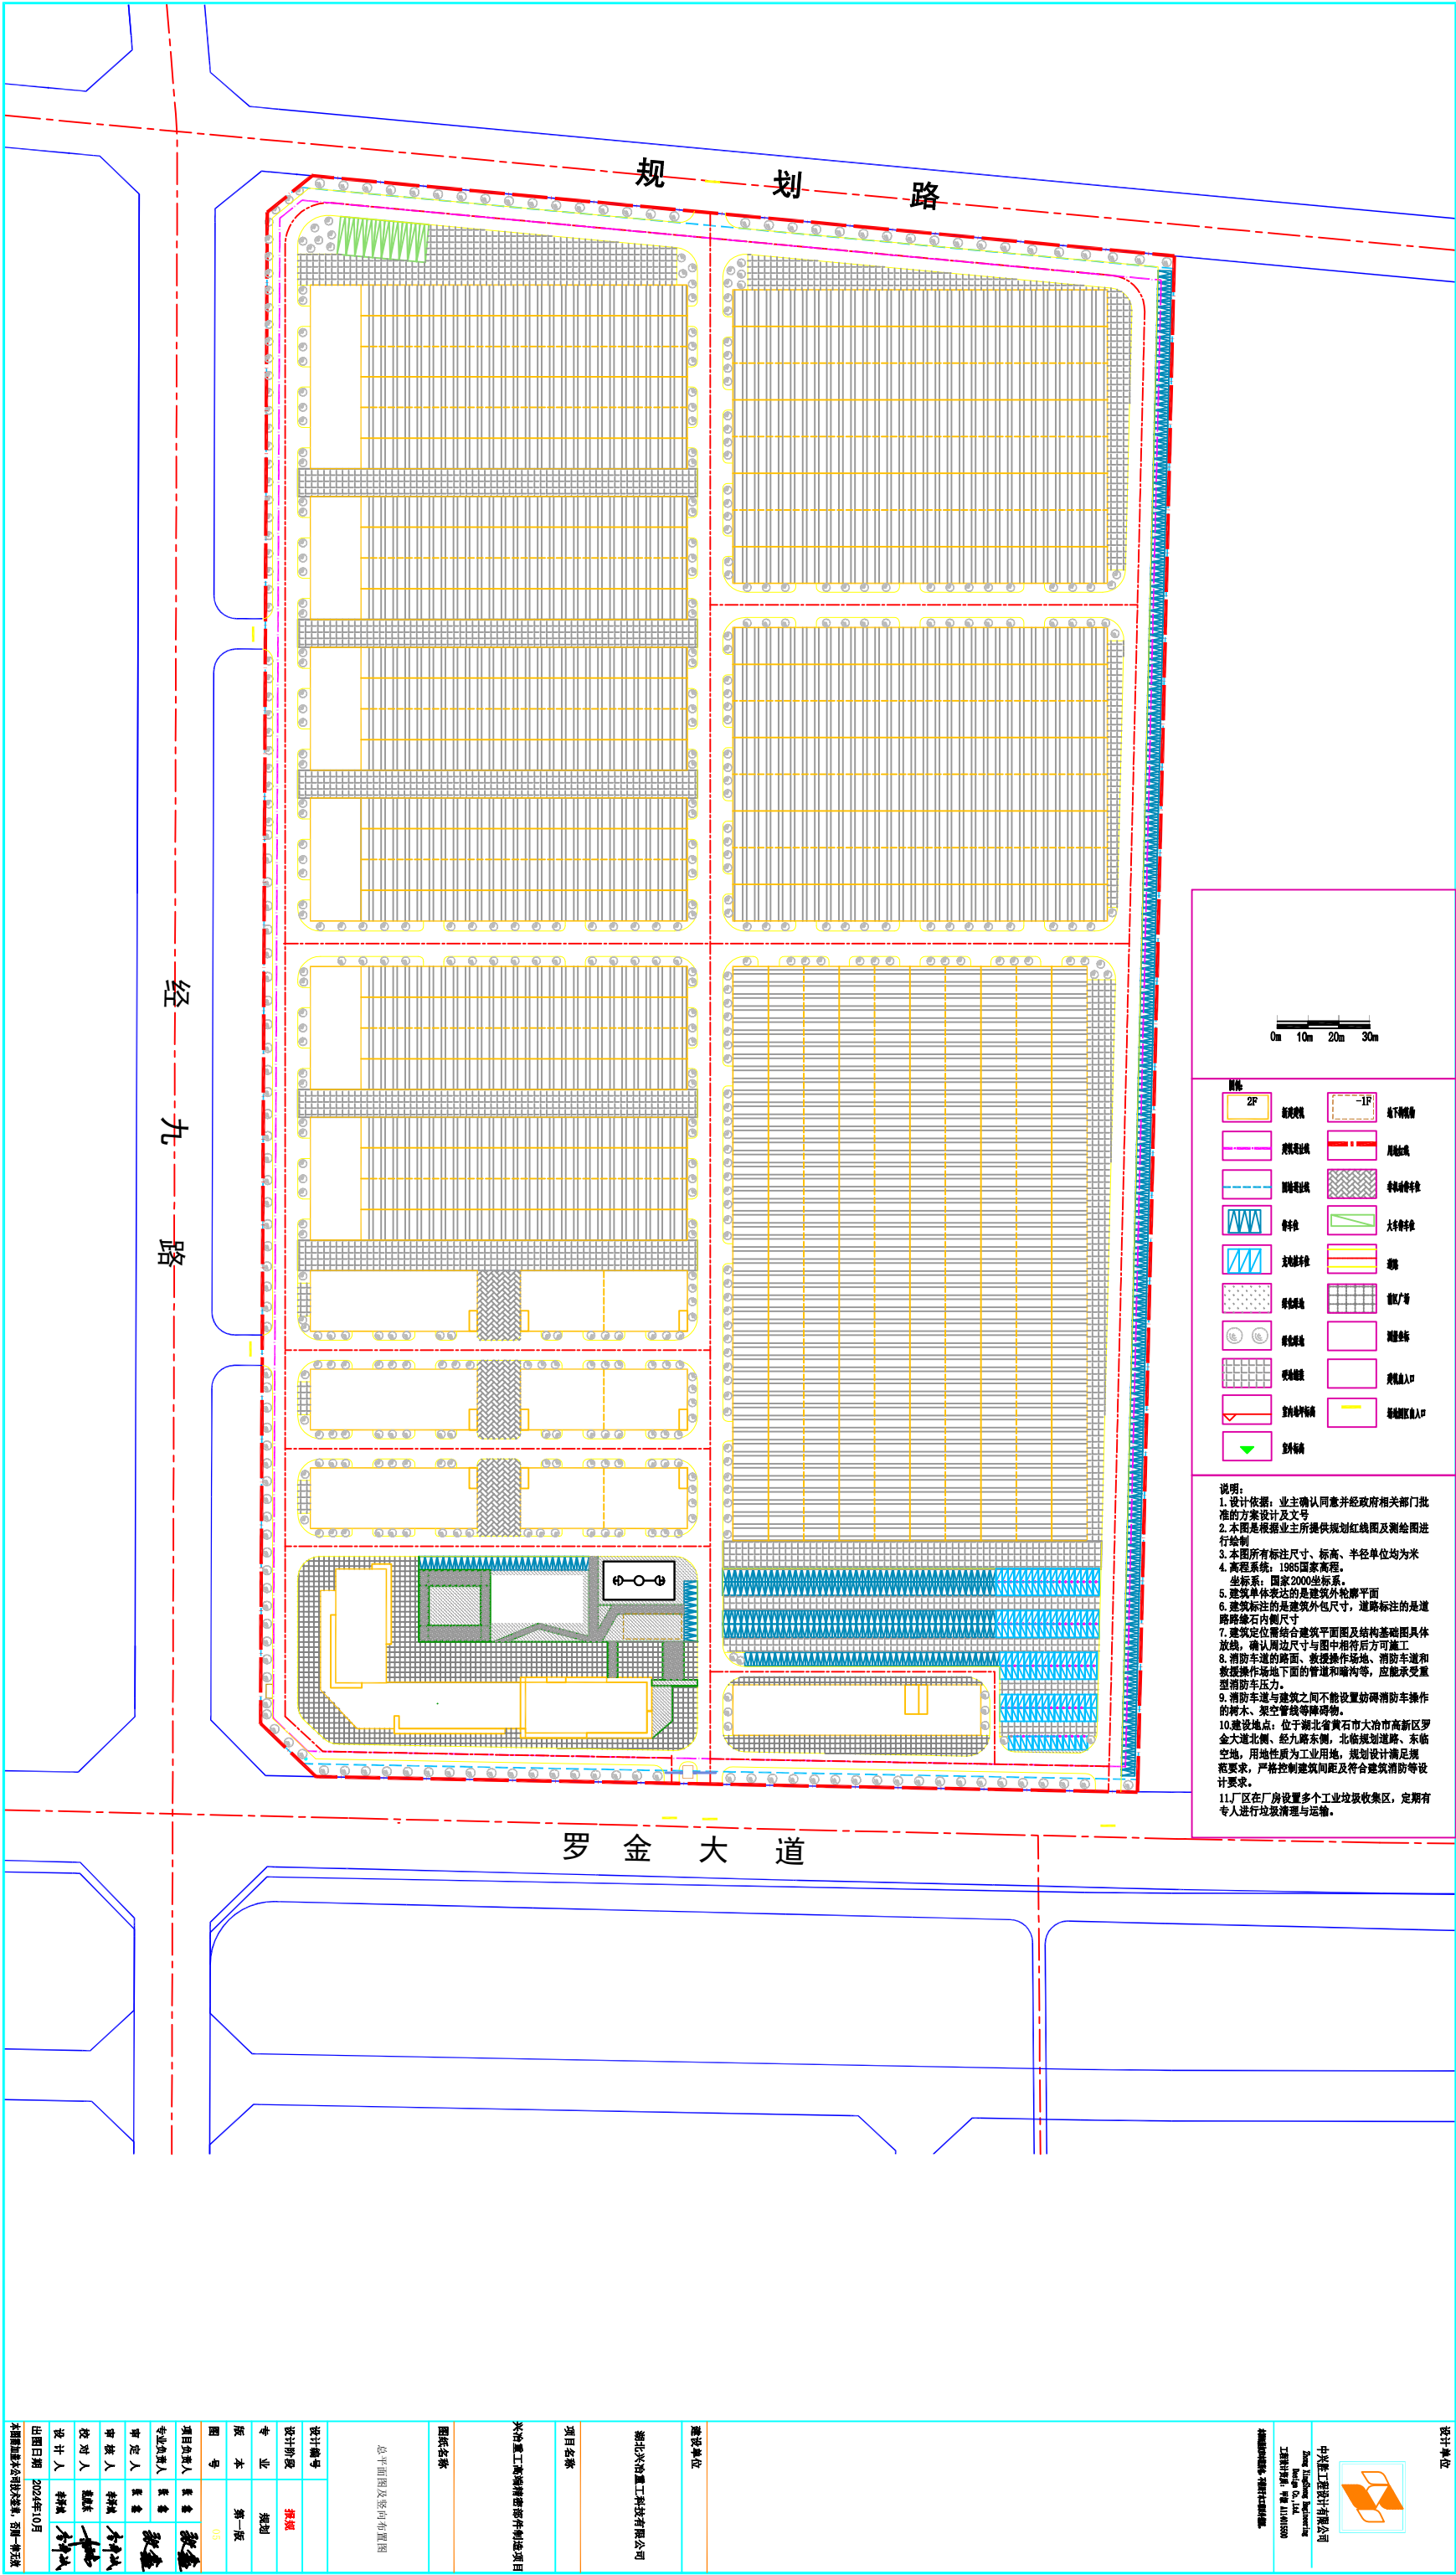

设计单位		中兴重工设计有限公司		Zhang Zhong Heavy Industry Design Co., Ltd.		工程地址：罗金大道1188号		编制人：张鑫	
建设单位		湖北中兴重工科技有限公司		湖北中兴重工科技有限公司		项目名称		湖北中兴重工科技有限公司制造项目	
图名		总平面图及竖向布置图		图名		图例		图例	
设计编号		ZHXZ-2024-001		设计阶段		规划		专业	
版本		第一版		图号		01		项目负责人	
审批人		张鑫		审核人		张鑫		设计人	
校对人		张鑫		出图日期		2024年10月		本图仅供设计使用，不得翻印	