
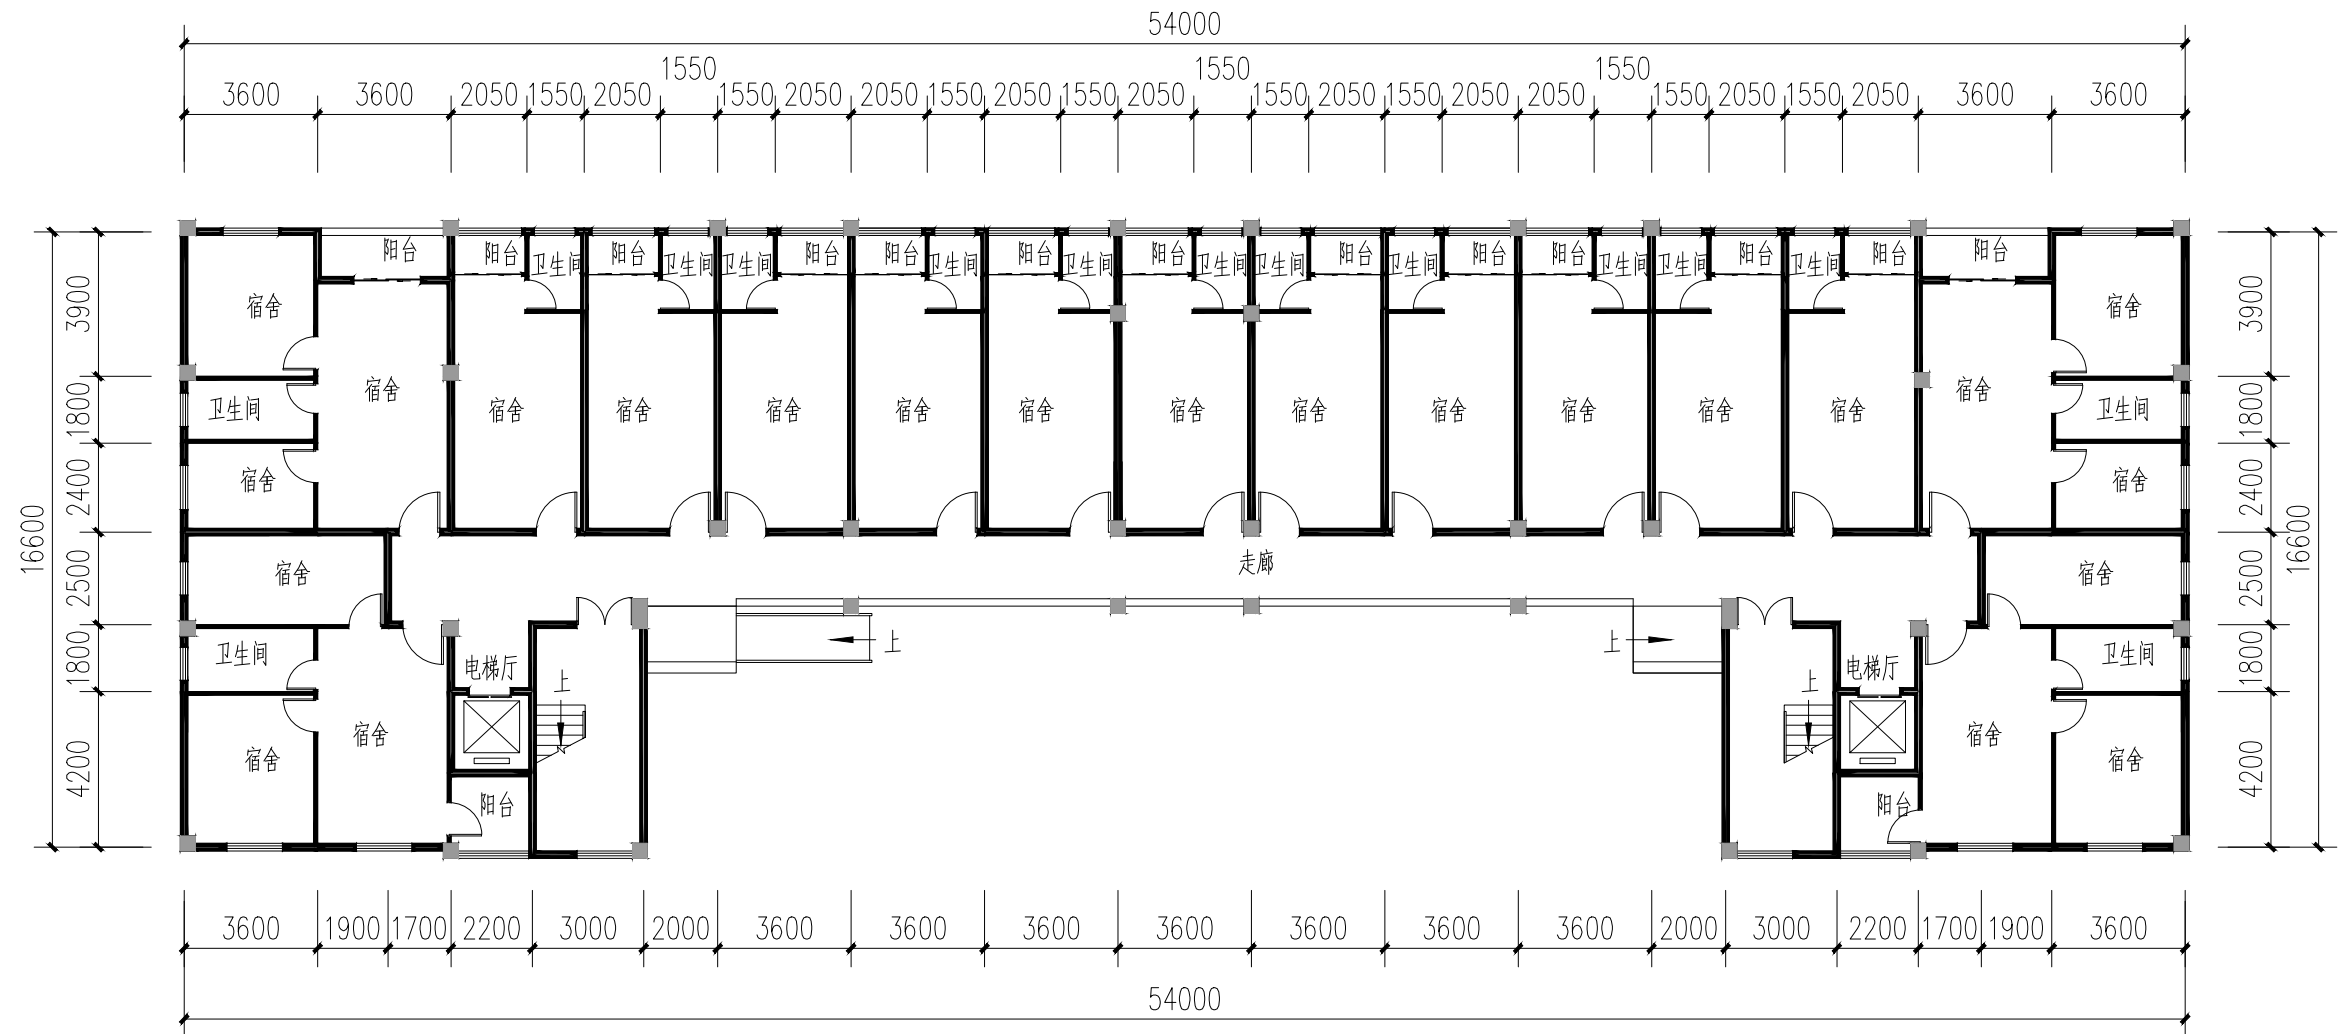


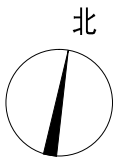

一层平面图 1:200

大冶市城市规划设计研究院有限公司 证书等级：乙级 编号：182063	建设单位	北京金东方华中教育科技有限公司	院长		审核		设计		设计号	冶规设2023-096	图号	16-7
	工程名称	黄石大冶湖高新区华中学校(修)	审定		校对		制图		图名	6#宿舍一层平面图	日期	2023.05