


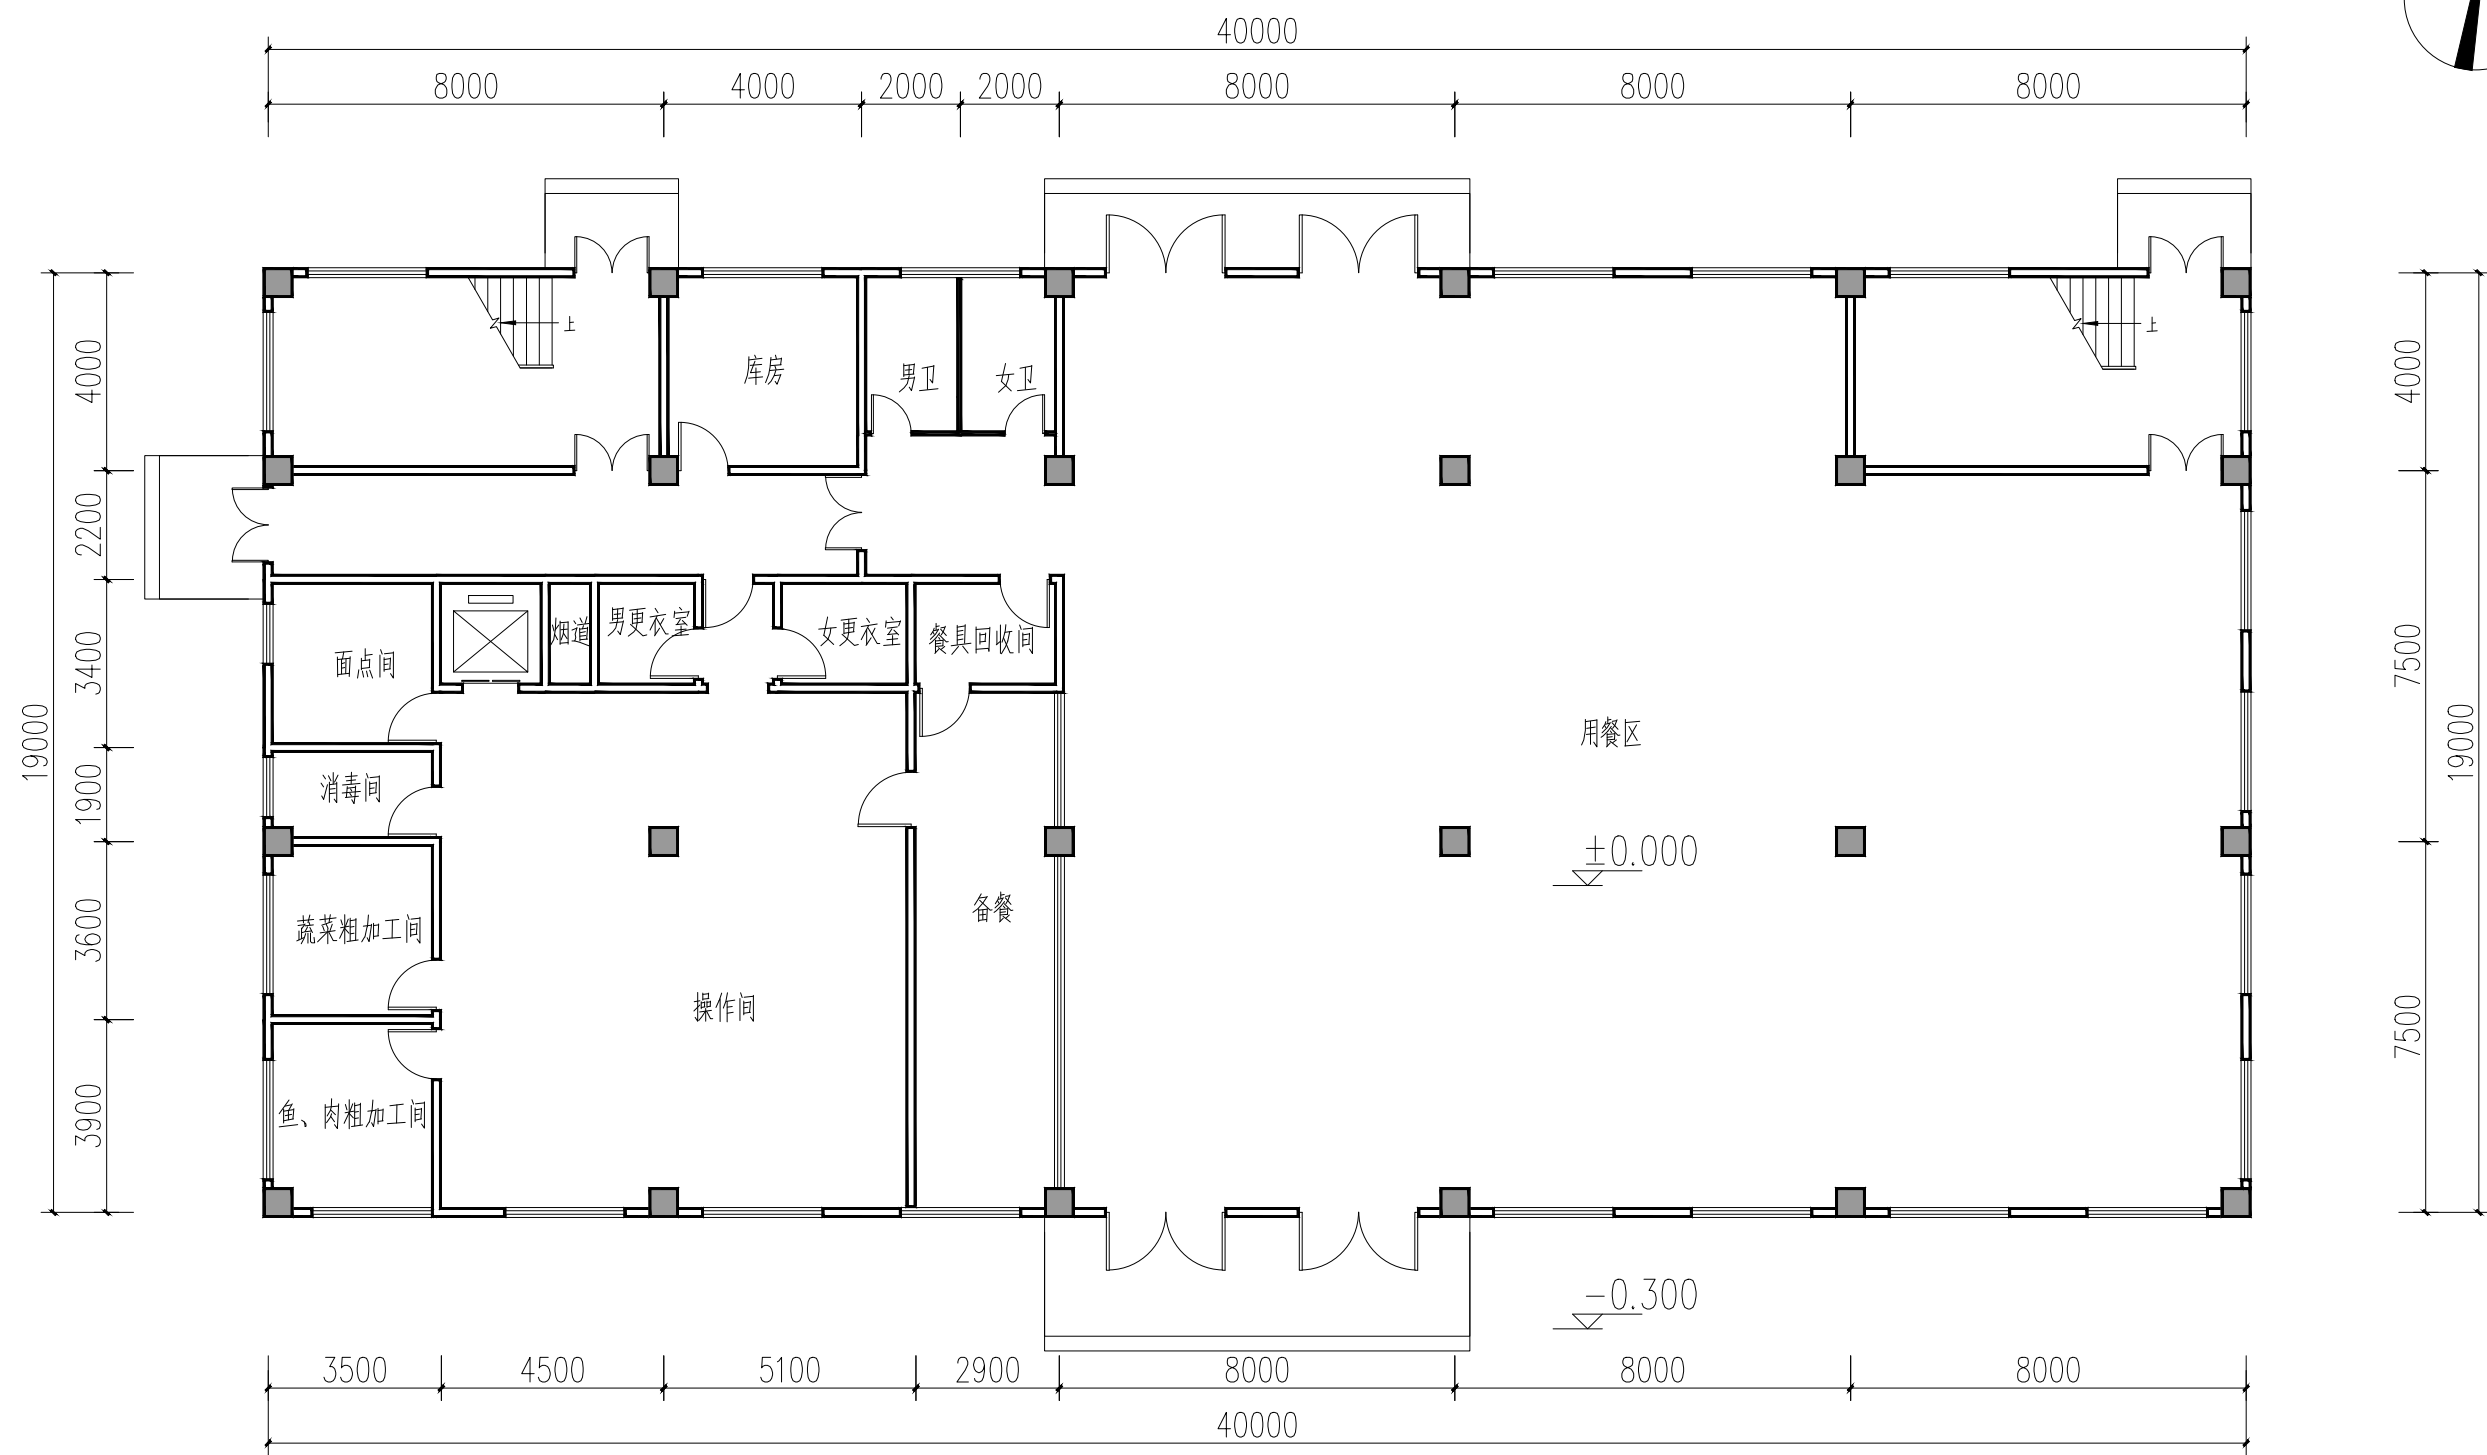

一层平面图 1:150

大冶市城市规划设计研究院有限公司	建设单位	北京金东方华中教育科技有限公司	院长		审核		设计		设计号	冶规设2023-096	图号	16-13
证书等级: 乙级 编号: 182063	工程名称	黄石大冶湖高新区华中学校(修)	审定		校对		制图		图名	小学食堂一层平面图	日期	2023.05