



修改前

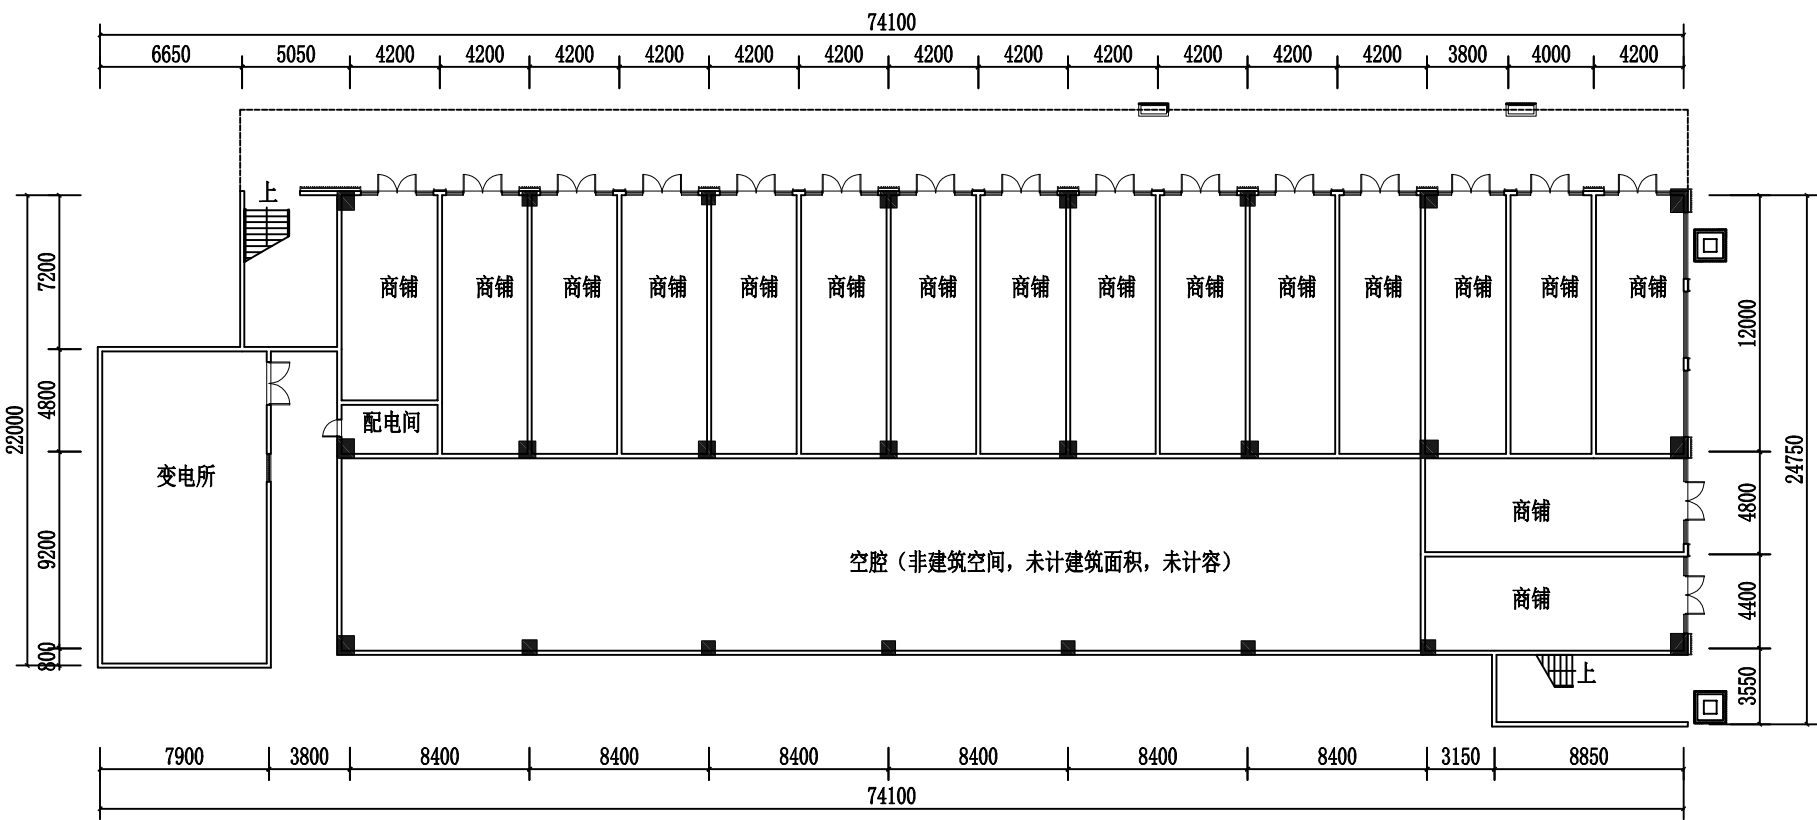

DS2#楼一层平面图1:250

修改后

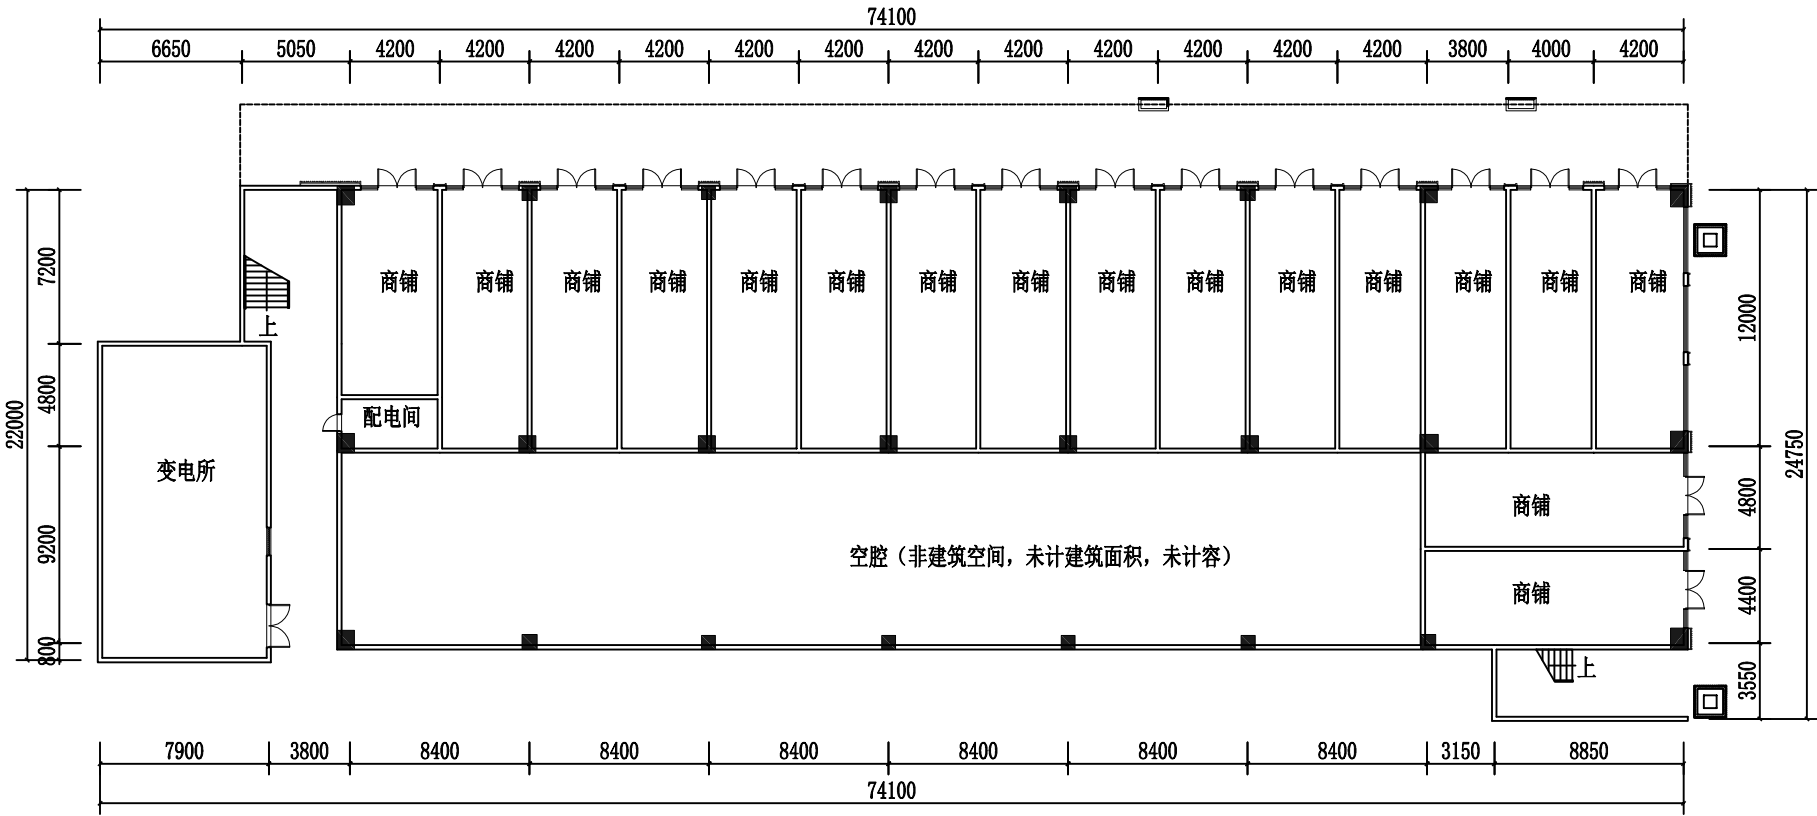


DS2#楼一层平面图1:250

大冶市城市规划设计研究院有限公司	建设单位	大冶新城恒悦房地产开发有限公司	院长		审核		设计		设计号	方案	图号	2-1
证书等级：乙级 编号：23420036	工程名称	新城大冶吾悦广场综合体一期项目(修)	审定		校对		制图		图名	DS2#楼一层平面图1:250	日期	2023.10


(加盖出图专用章有效)

修改前

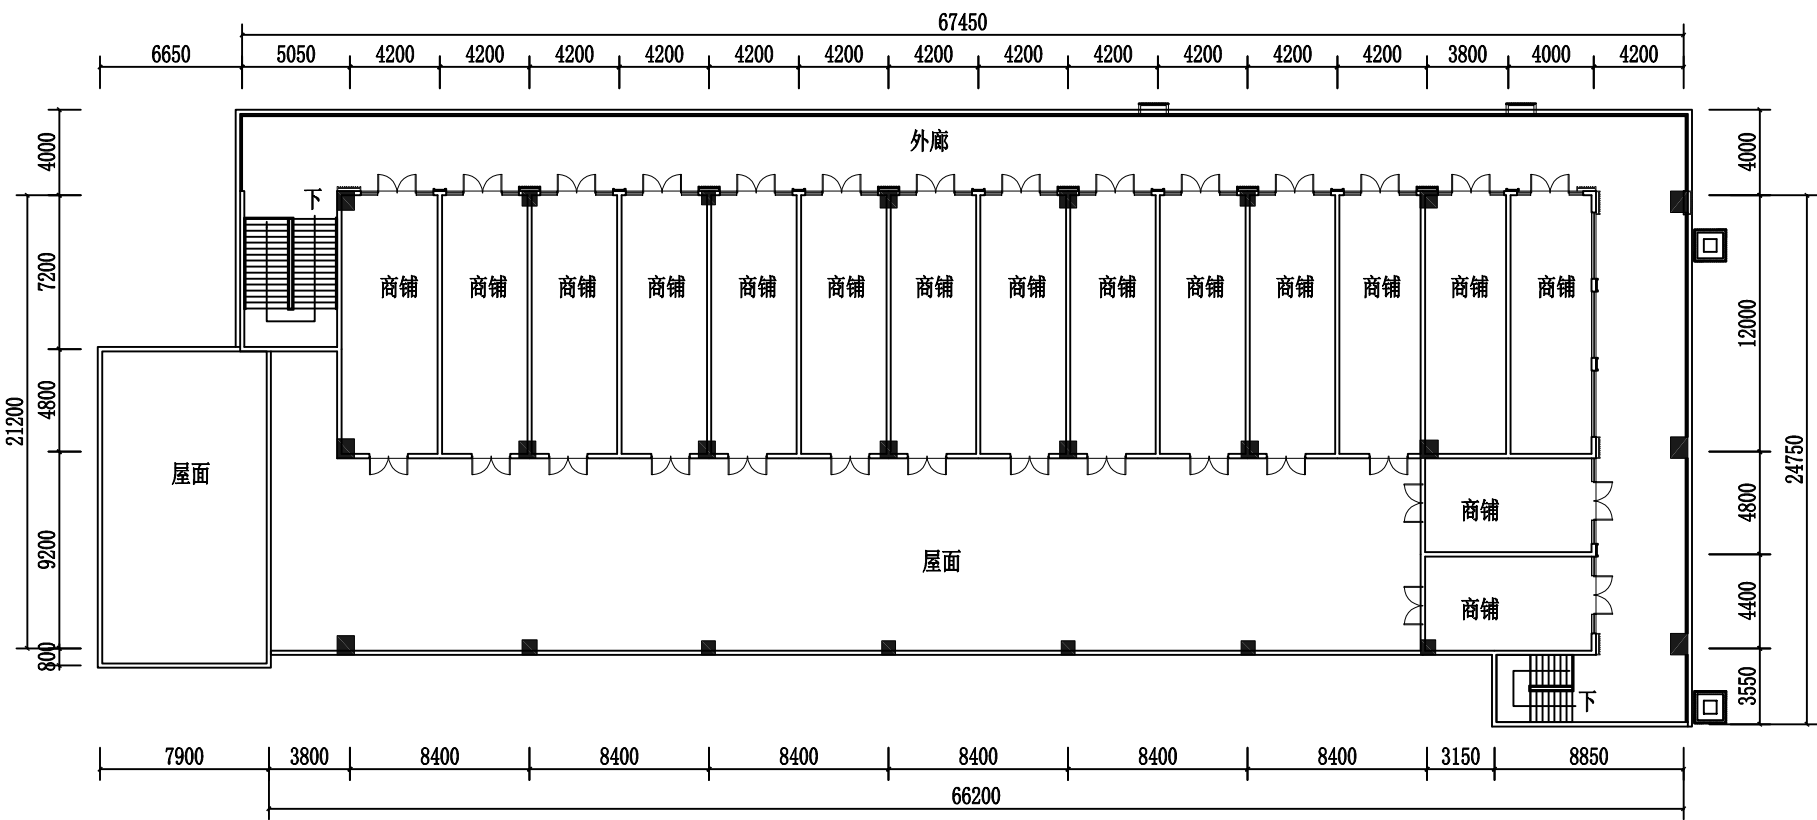

DS2#楼二层平面图1:250

修改后

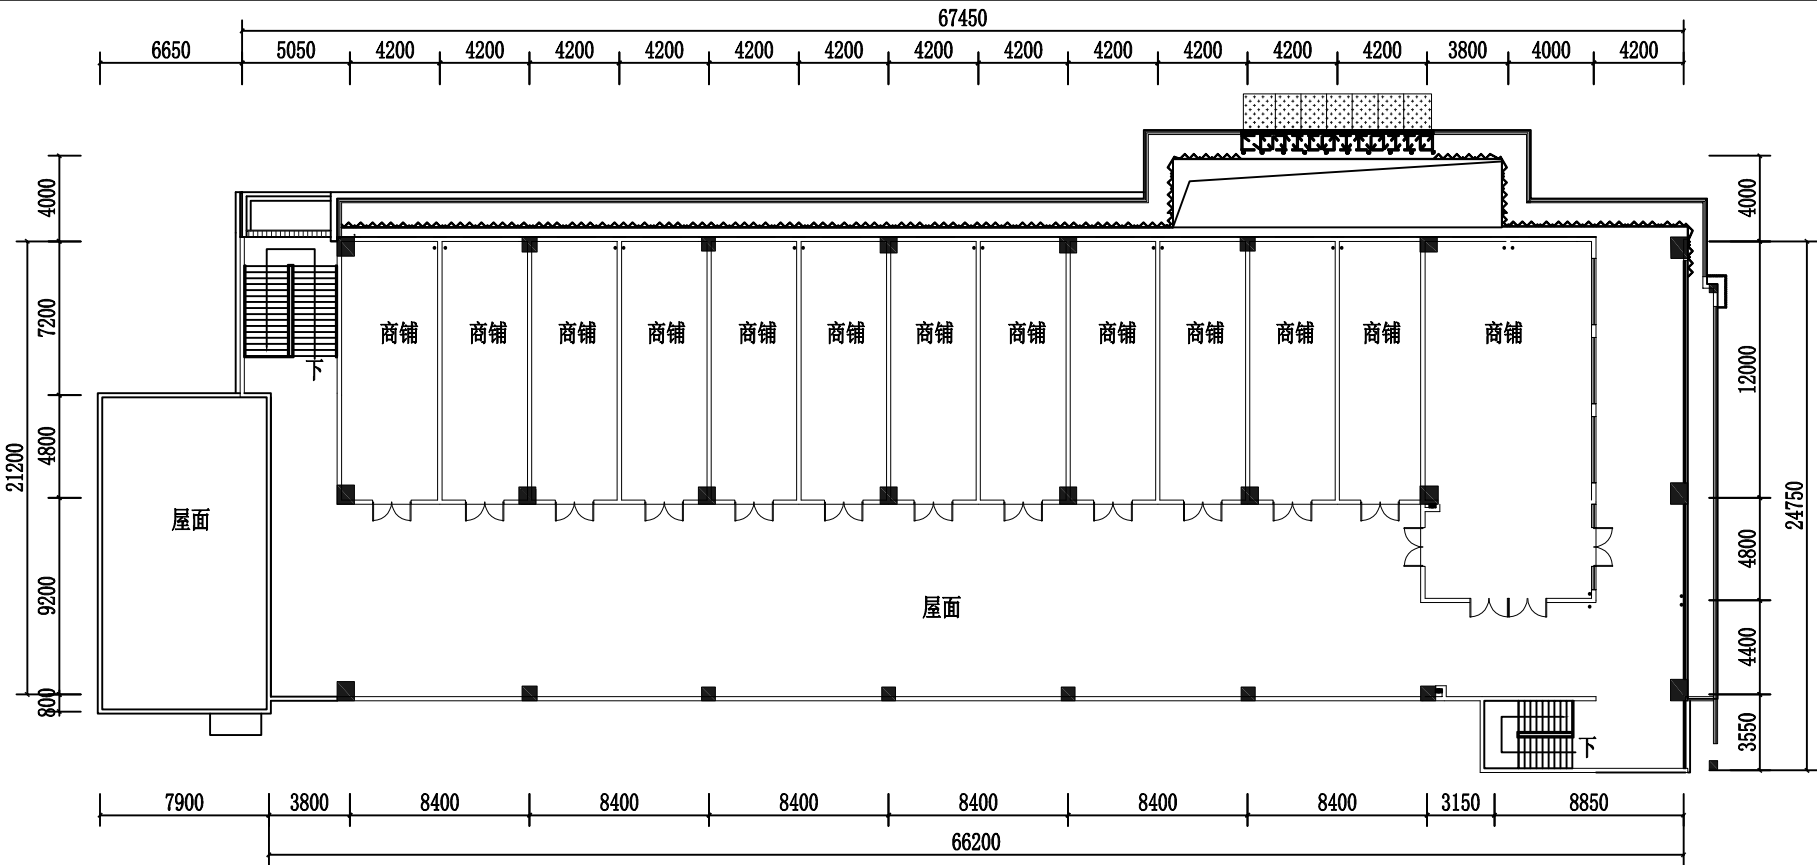

DS2#楼二层平面图1:250

大冶市城市规划设计研究院有限公司	建设单位	大冶新城恒悦房地产开发有限公司	院长		审核		设计		设计号	方案	图号	2-2
证书等级: 乙级 编号: 23420036	工程名称	新城大冶吾悦广场综合体一期项目(修)	审定		校对		制图		图名	DS2#楼二层平面图1:250	日期	2023. 10

(加盖出图专用章有效)