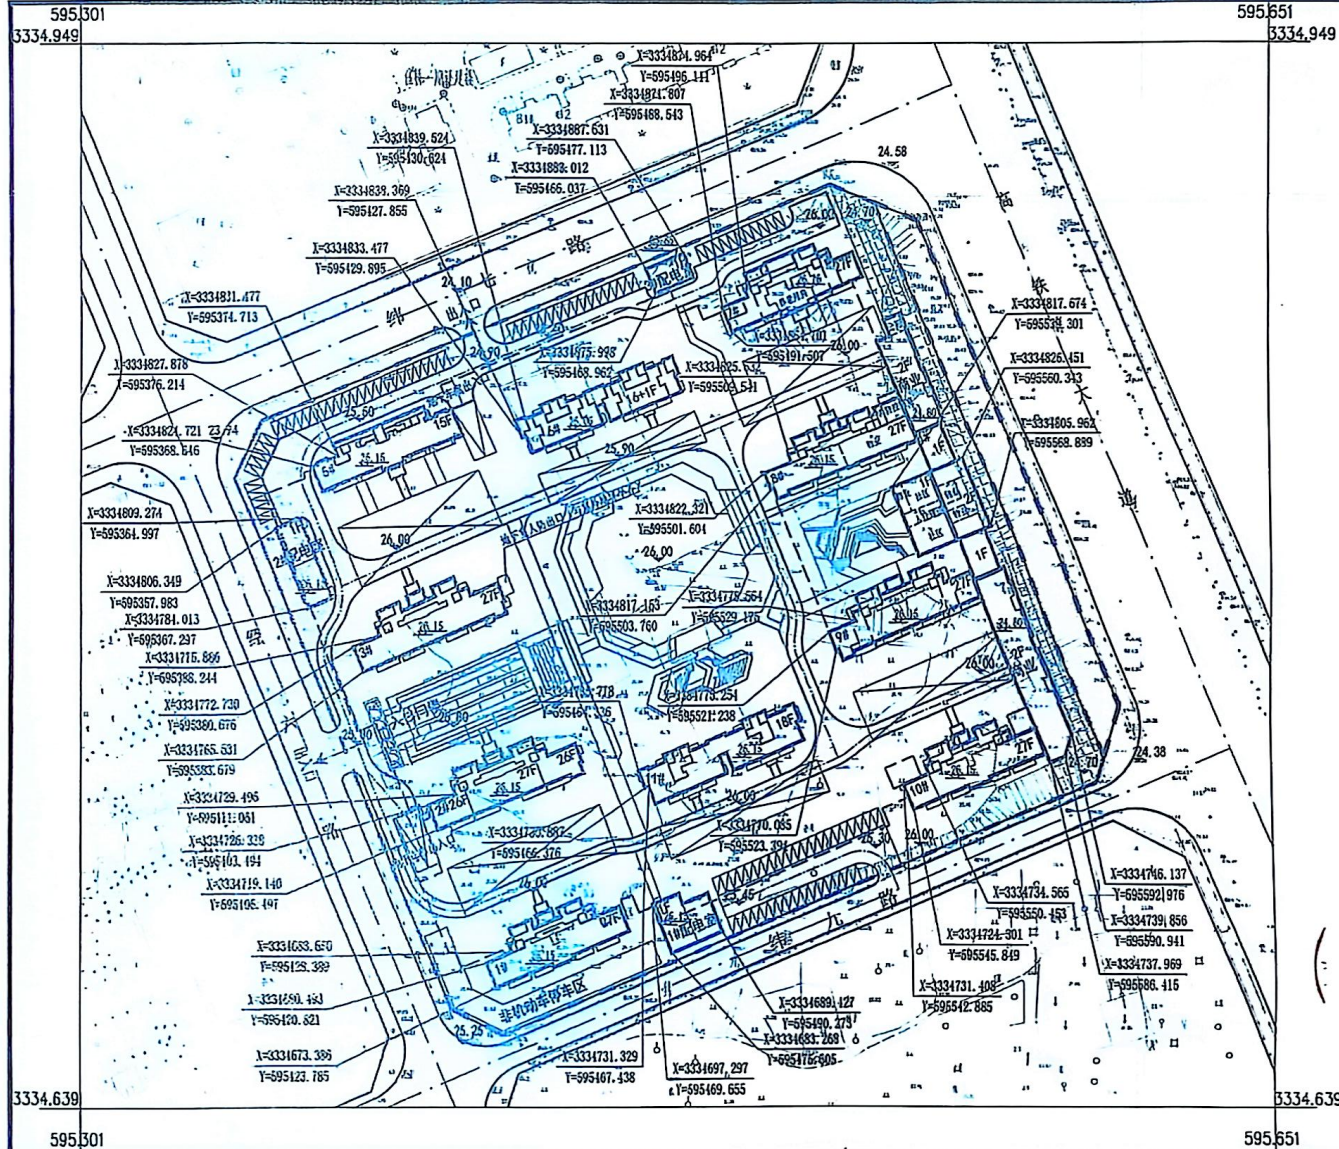


图 例

- 规划用地红线
- 地下室范围线
- 出入口
- 消防登高面
- 绿化
- 规划建筑
- 停车位
- 规划道路

注：
1. 本规划未经市规划行政主管部门审批无效。
2. 采用2000坐标系，1985年国家高程基准，标注单位米。

大冶市规划设计研究院
证书编号: 乙级 编号: 182003

建设单位 大冶锦润房地产开发有限公司
工程名称 中梁·天誉

院长 刘永强
审定 周剑红

审核
校对 李玲瑞

设计 陈芳芳
制图 陈芳芳

设计号 规设2021-049 图号 76-6
图名 平面位置图1:1000 日期 2021.05

(加盖出图专用章有效)