


一、设计依据:

- 由甲方提供的1:500实测地形图(2025年2月);
- 大冶市发展和改革局文件发改审批服务[2025]252号
[项目代码: 2509-420281-04-01-332920];
- 《中华人民共和国不动产权证书》
[鄂(2026)大冶市不动产权第0000897号];
- 大冶市自然资源和规划局规划条件书字第2024026号;
- 大冶市自然资源和规划委员会会议纪要(2025年第2期);
- 大冶市罗桥商贸新区控制性详细规划。

二、设计说明:

本地块位于大冶市罗桥商贸新区, 文兴路以北, 东港路以东, 为新建项目。用地性质为其他商业服务业用地。项目在南侧设置两个车行出入口连接文兴路。本次共新建2栋建筑, 分别为1栋办公楼(3F), 1栋配电房(1F), 共设置78个充电停车位, 8个普通停车位。

图例

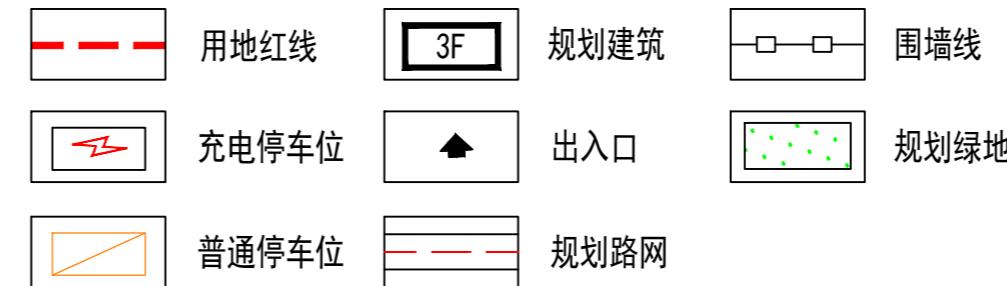

注: 1. 本方案未经规划行政主管部门审定无效。

2. 本方案采用2000坐标系, 1985年国家高程基准, 标注单位米。

大冶市城市规划设计研究院有限公司	建设单位	大冶市胜辉资产经营管理有限公司	院长	审核	设计	设计号	方案	图号
证书等级: 乙级	工程名称	大冶市东港公交枢纽与配套设施建设项目	审定	校对	制图	图名	平面布置图1:500	日期
证书等级: 乙级	工程名称	大冶市东港公交枢纽与配套设施建设项目	审定	校对	制图	图名	平面布置图1:500	日期 2026.01

(加盖出图专用章有效)