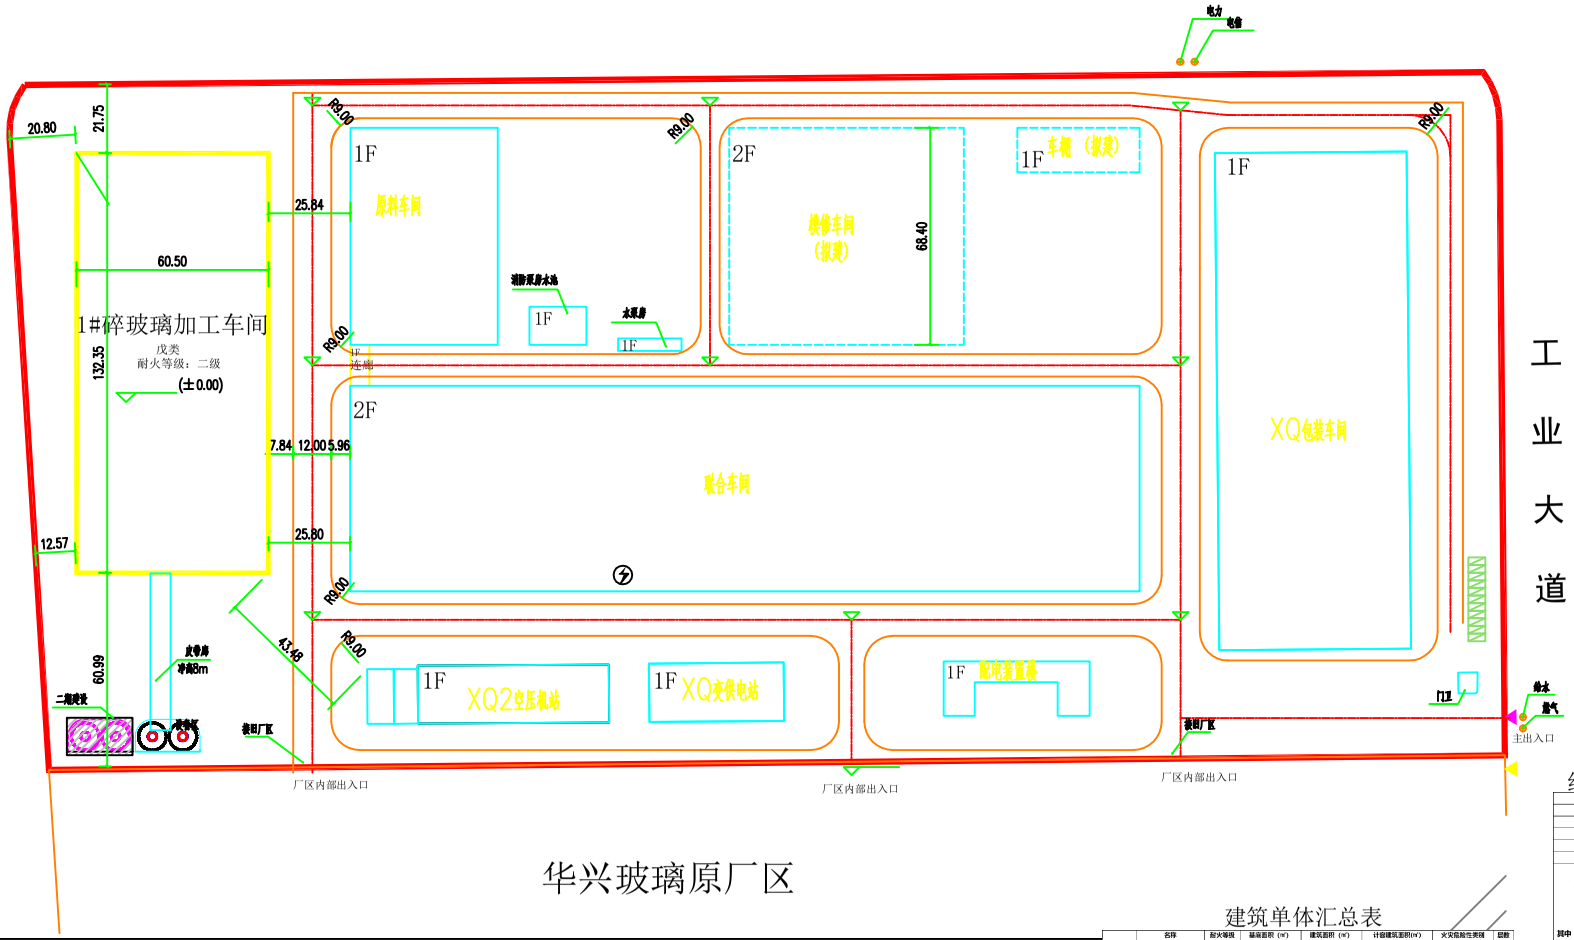


图 例

用地范围线	1F 现状建筑	规划道路红线	24.27 场地标高	注：1. 本规划未经市规划行政主管部门审批无效。
围墙线	1F 拟建建筑	规划道路中心线	(±0.00) 绝对标高/相对标高	
1F 新建建筑	停车位	配电房	坐标	

平面位置图1:500

本图制图单位为：米。

建筑单体汇总表

	名称	耐火等级	基底面积（㎡）	建筑面积（㎡）	计容建筑面积(㎡)	火灾危险性类别	层数
现状建筑	XQ包装车间	二级	9477.89	9477.89	18955.78	丁类	1
	XQ2空压机站	二级	1098.81	1098.81	2197.62	丁类	1
	XQ变供电站	二级	782.91	782.91	782.91	丁类	1
	门卫	二级	39.98	39.98	39.98	丁类	1
	原料车间	二级	3251.76	3251.76	6425.52	戊类	1
	联合车间	二级	16122.24	33346.08	48366.72	丁、戊类	2
	消防泵房水池	二级	216.00	216.00	216	丁类	1
	配电室置换	二级	511.83	511.83	511.83		1
	水泵房	二级	80	80	80	丁类	1
拟建建筑	棚烘车间	二级	5061.6	10123.2	20246.4	戊类	2
	车棚	二级	539	269.5	269.5		1
新建建筑	1#碎玻璃加工车间	二级	8007.18	8007.18	16014.36	戊类	1
总计			45189.20	67205.14	114106.62		

经济技术指标表

	项目	计算单位	数值	备注
A区	用地面积	㎡	100251.10	
	基底面积	㎡	45189.2	
	总计容面积	㎡	114106.62	
	总建筑面积	㎡	67205.14	
其中	XQ包装车间	㎡	9477.89	
	XQ2空压机站	㎡	1098.81	
	XQ变供电站	㎡	782.91	
	原料车间	㎡	3251.76	
	联合车间	㎡	33346.08	
	消防泵房水池	㎡	216	
	水泵房	㎡	80	
	棚烘车间	㎡	10123.2	
	门卫	㎡	39.98	
	配电室置换	㎡	511.83	拟建
	车棚	㎡	269.5	拟建
	1#碎玻璃加工车间	㎡	8007.18	新建
	容积率		1.14	
	建筑密度		45.08%	
	绿地面积	㎡	5419.06	
	绿地率		5.41%	
	车位数	个	10	
	行政办公及生活服务设施用地面积占：0.00%			

会签 Concern Specialty				
	建筑 ARCH.			
	结构 STRU.			
	给排水 PLUM.			
	电气 ELEC.			
	暖通 HVAC.			

设计出图专用章 STAMP

执业专用章 REGISTRANT

湖北天工建筑勘察设计有限公司
HUBEI TIANGONG ARCHITECTURAL SURVEY AND DESIGN CO.LTD
建筑行业（建筑工程）甲级 证书号：A142601109
城乡规划编制 甲级 证书号：自资规甲字[2024]0758
风景园林工程设计专项 甲级 证书号：A142009805
TEL：0716-8223445 18007169577

建设单位 CLIENT：大冶市华兴玻璃有限公司

项目名称 ITEM：水洗玻璃生产线技改项目

子项名称 SUB ITEM：总平面图

设计号 ITEM NO.	2026nh-06	项目阶段 DESIGN PHASE	方案
项目负责人 DESIGN DIRECTOR	赵连旭		
专业负责人 DISCIPLINE CHIEF	张 超		
设 计 DESIGN BY	曾国荣		
制 图 DRAWN BY	曾国荣		
校 对 CHECKED BY	向华斌		
审 核 VERIFIED BY	张 超		
审 定 APPROVED BY	车 谊		

图 名 DRAWING TITLE：平面位置图

图 号 DRAWING NO.	J-03	图 别 TYPE	建 筑
出图日期 DATE	2026.09	版本号 VERSION NO.	A