

宗地图


单位: m.m²

宗地编号:

土地权利人: 大冶市丰畅商贸集团有限公司

地籍图号: 3339.60-38570.75

宗地面积: 1450.74 M²

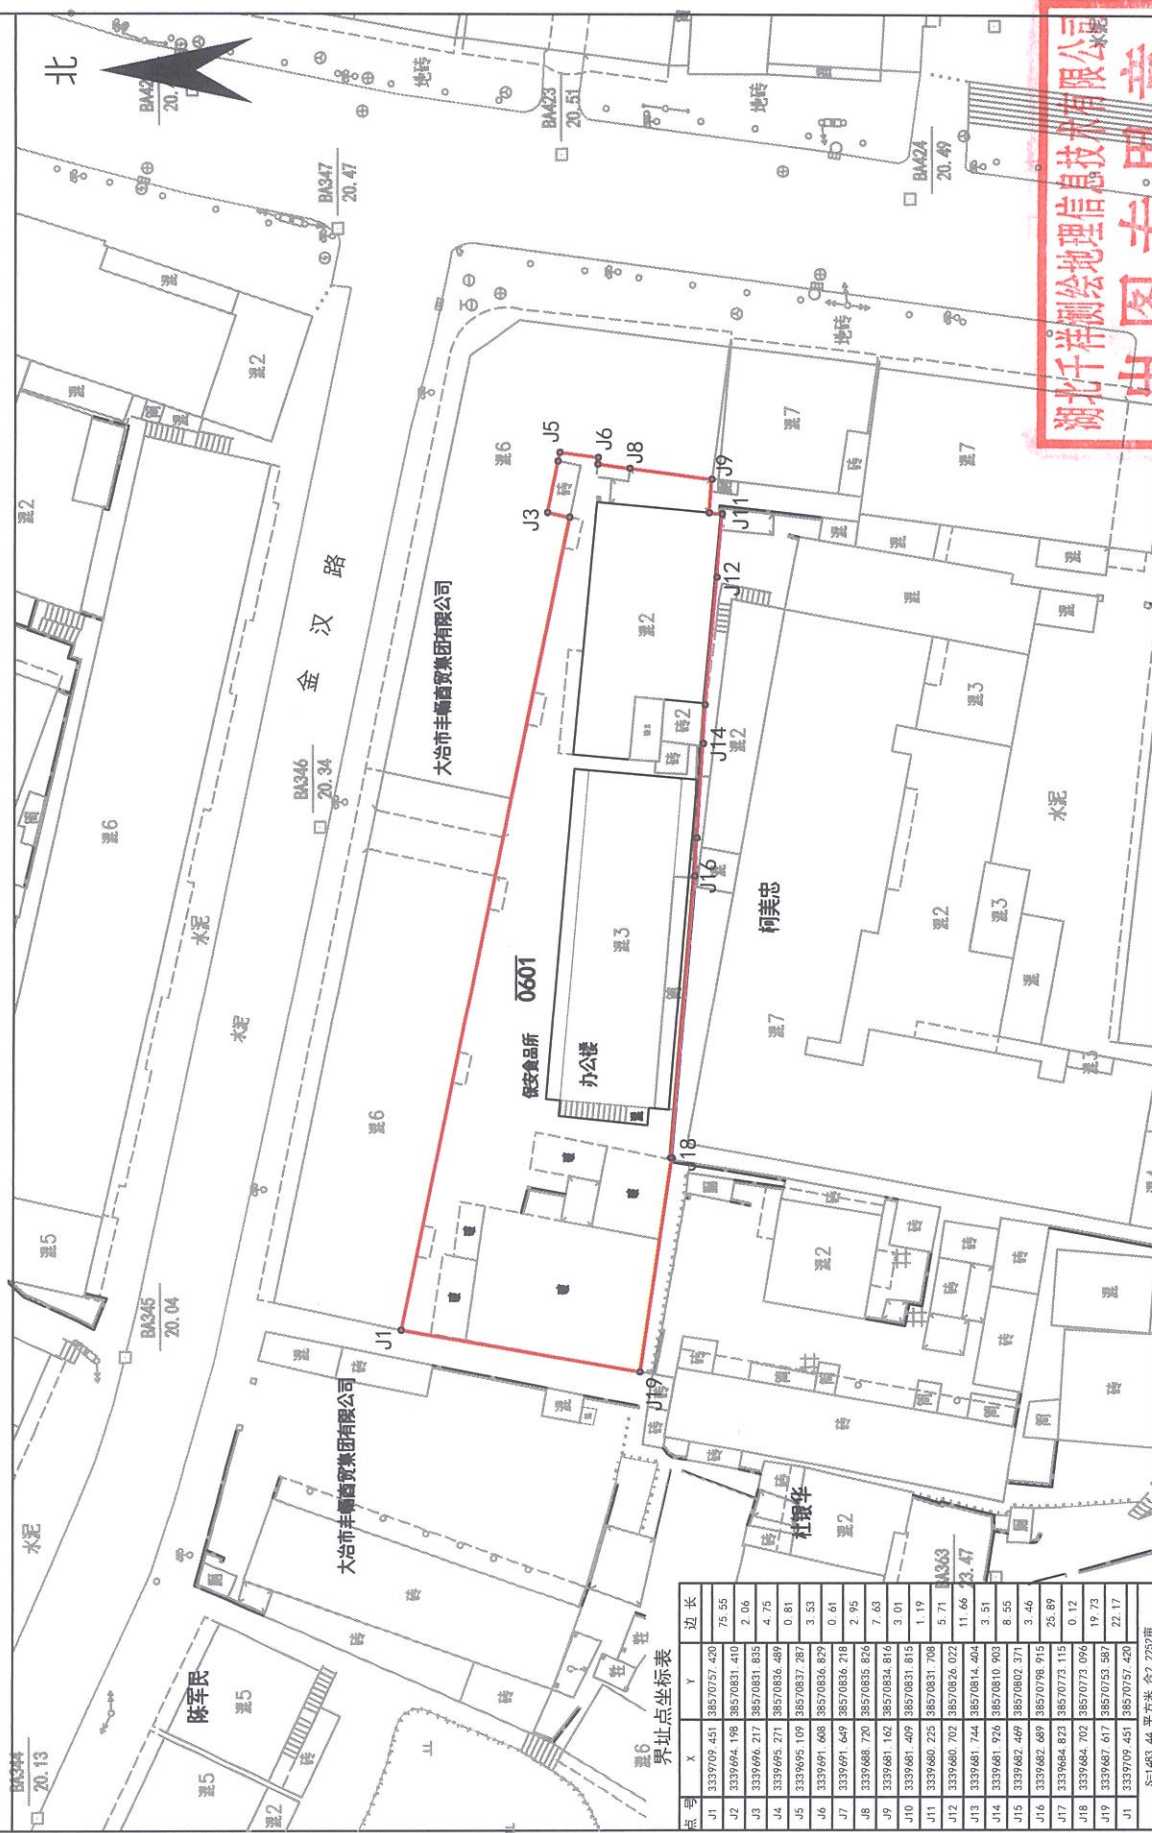

点号	X	Y	边长
J1	3339709.451	38570751.420	75.55
J2	3339694.198	38570831.410	2.06
J3	3339696.217	38570831.835	4.75
J4	3339695.271	38570834.489	0.81
J5	3339695.109	38570837.287	3.53
J6	3339691.608	38570836.829	0.61
J7	3339691.649	38570836.218	2.95
J8	3339688.720	38570835.826	7.63
J9	3339681.162	38570834.816	3.01
J10	3339681.409	38570831.815	1.19
J11	3339680.225	38570831.708	5.71
J12	3339680.702	38570826.022	11.66
J13	3339681.744	38570814.404	3.51
J14	3339681.926	38570810.903	8.55
J15	3339682.469	38570802.371	3.46
J16	3339682.689	38570798.915	25.89
J17	3339684.823	38570773.115	0.12
J18	3339684.702	38570775.076	19.73
J19	3339687.617	38570753.587	22.17
J20	3339709.451	38570751.420	

湖北千祥测绘地理信息技术有限公司
出图专用章
测绘资质: 乙测资字 42510670
绘图员: 汪乙杰
审核员: 李卫国

绘图日期: 2025年10月17日
审核日期: 2025年10月17日
2000国家大地坐标系

1:500

S=1483.44 平方米 合2.225亩