

宗地图


单位: m.m<sup>2</sup>

宗地编号:

土地权利人: 大冶市丰畅商贸集团有限公司

地籍图号: 3339.10-38581.63

宗地面积 : 392.85 M<sup>2</sup>

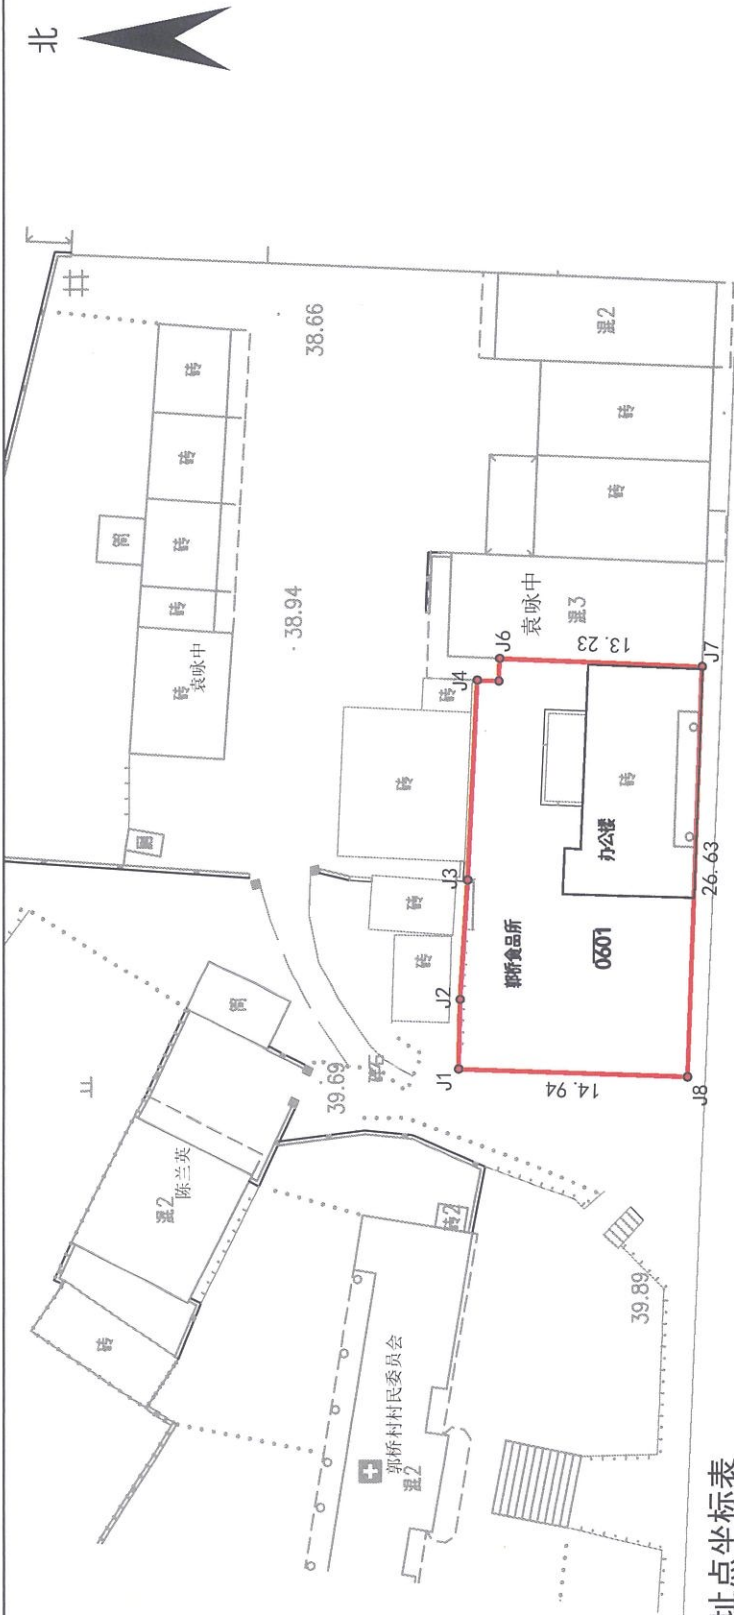

界址点坐标表

| 点号                    | X           | Y            | 边长    |
|-----------------------|-------------|--------------|-------|
| J1                    | 3339179.660 | 38581717.623 | 4.51  |
| J2                    | 3339179.553 | 38581722.133 | 7.79  |
| J3                    | 3339179.065 | 38581729.909 | 12.94 |
| J4                    | 3339178.419 | 38581742.829 | 1.41  |
| J5                    | 3339177.013 | 38581742.771 | 1.48  |
| J6                    | 3339176.961 | 38581744.252 | 13.23 |
| J7                    | 3339163.744 | 38581743.702 | 26.63 |
| J8                    | 3339164.728 | 38581717.086 | 14.94 |
| J1                    | 3339179.660 | 38581717.623 |       |
| S=392.85 平方米 合0.5893亩 |             |              |       |

绘图日期: 2025年10月17日  
审核日期: 2025年10月17日  
2000国家大地坐标系

1:500

湖北千祥测绘地理信息技术有限公司  
出图专用章  
绘图员: 汪卫杰 字 42510670  
审核员: 李卫国