

宗地图


单位: m.m²

宗地编号:

土地权利人: 大冶市丰畅商贸集团有限公司

地籍图号: 3347.30-38581.63

宗地面积: 371.31 M²

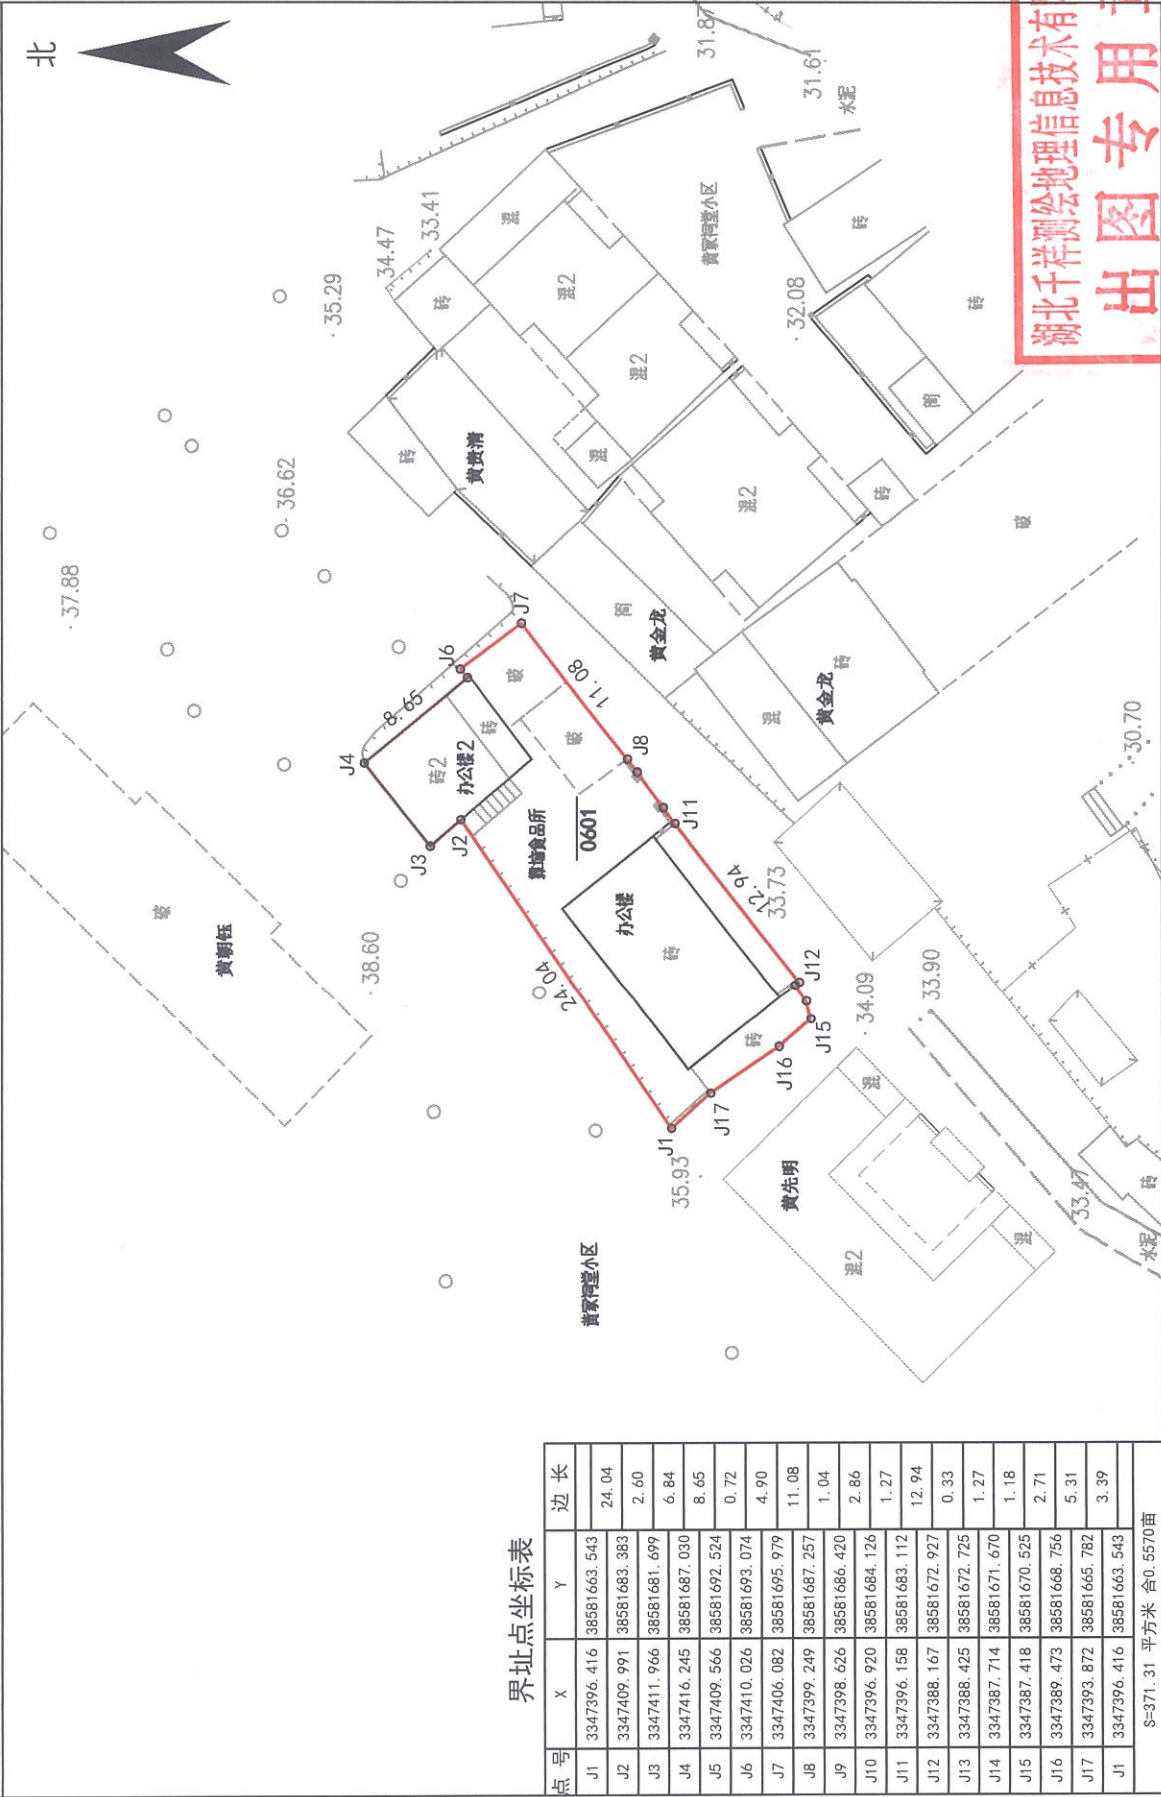

界址点坐标表

点号	X	Y	边长
J1	3347396.416	38581663.543	
J2	3347409.991	38581683.383	24.04
J3	3347411.966	38581681.699	2.60
J4	3347416.245	38581687.030	6.84
J5	3347409.566	38581692.524	8.65
J6	3347410.026	38581693.074	0.72
J7	3347406.082	38581695.979	4.90
J8	3347399.249	38581687.257	11.08
J9	3347398.626	38581686.420	1.04
J10	3347396.920	38581684.126	2.86
J11	3347396.158	38581683.112	1.27
J12	3347388.167	38581672.927	12.94
J13	3347388.425	38581672.725	0.33
J14	3347387.714	38581671.670	1.27
J15	3347387.418	38581670.525	1.18
J16	3347389.473	38581668.756	2.71
J17	3347393.872	38581665.782	5.31
J1	3347396.416	38581663.543	3.39

S=371.31 平方米 合0.5570亩

绘图日期: 2025年10月17日
审核日期: 2025年10月17日
2000国家大地坐标系

1:500

湖北千祥测绘地理信息技术有限公司
出图专用章
绘图员: 李卫国
审核员: 李卫国
乙测资字 42510670