

宗地图


单位: m.m²

宗地编号:

土地权利人: 大冶市丰畅商贸集团有限公司

地籍图号: 3319.00-38568.00

宗地面积 : 585.97 M²

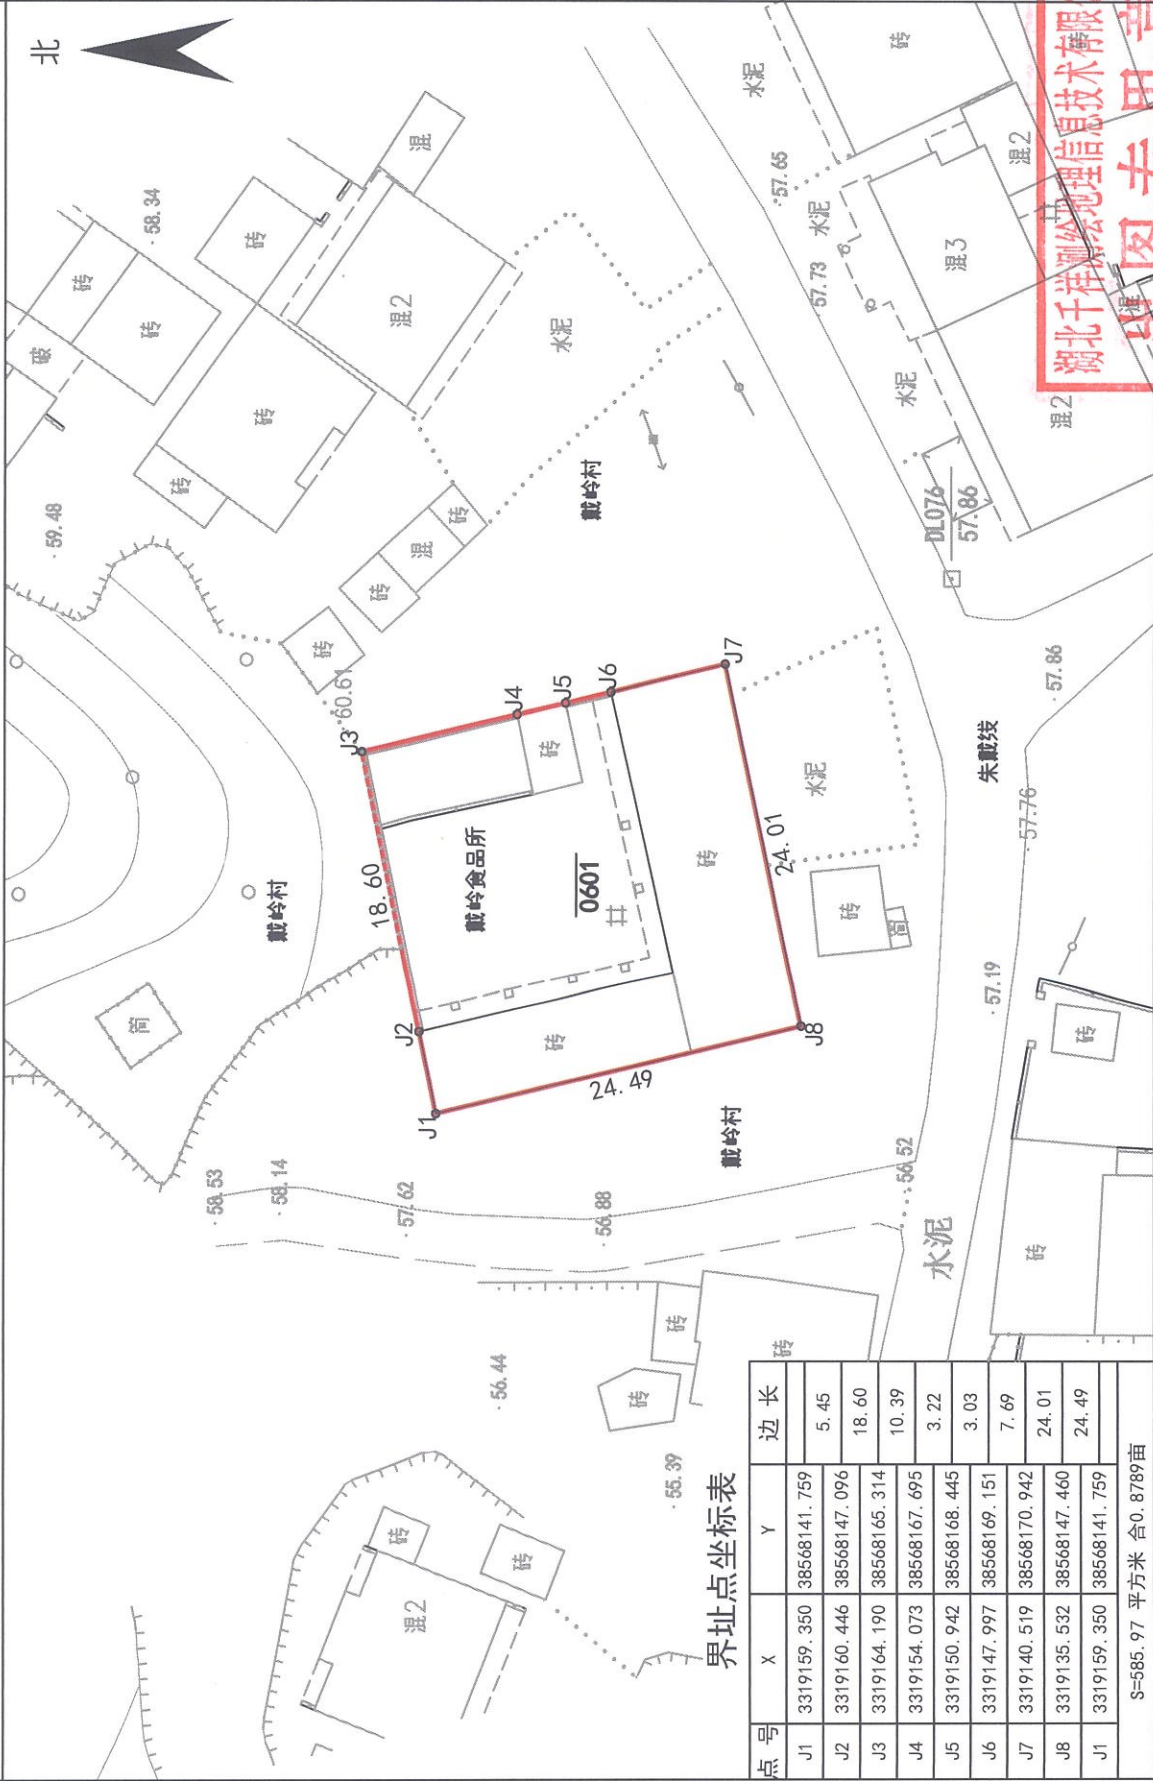

界址点坐标表

点号	X	Y	边长
J1	3319159.350	38568141.759	5.45
J2	3319160.446	38568147.096	18.60
J3	3319164.190	38568165.314	10.39
J4	3319154.073	38568167.695	3.22
J5	3319150.942	38568168.445	3.03
J6	3319147.997	38568169.151	7.69
J7	3319140.519	38568170.942	24.01
J8	3319135.532	38568147.460	24.49
J1	3319159.350	38568141.759	

S=585.97 平方米 合0.8789亩

绘图日期: 2025年10月22日
审核日期: 2025年10月22日
2000国家大地坐标系

湖北千祥测绘地理信息技术有限公司
测绘资质证书: 测资字 42510670
绘图员: 汪杰
审核员: 李卫国
出图专用章

1:500