

宗地图


单位: m.m²

宗地编号:

土地权利人: 大冶市丰畅商贸集团有限公司

地籍图号: 3321.40-38571.25

宗地面积: 874.70 M²

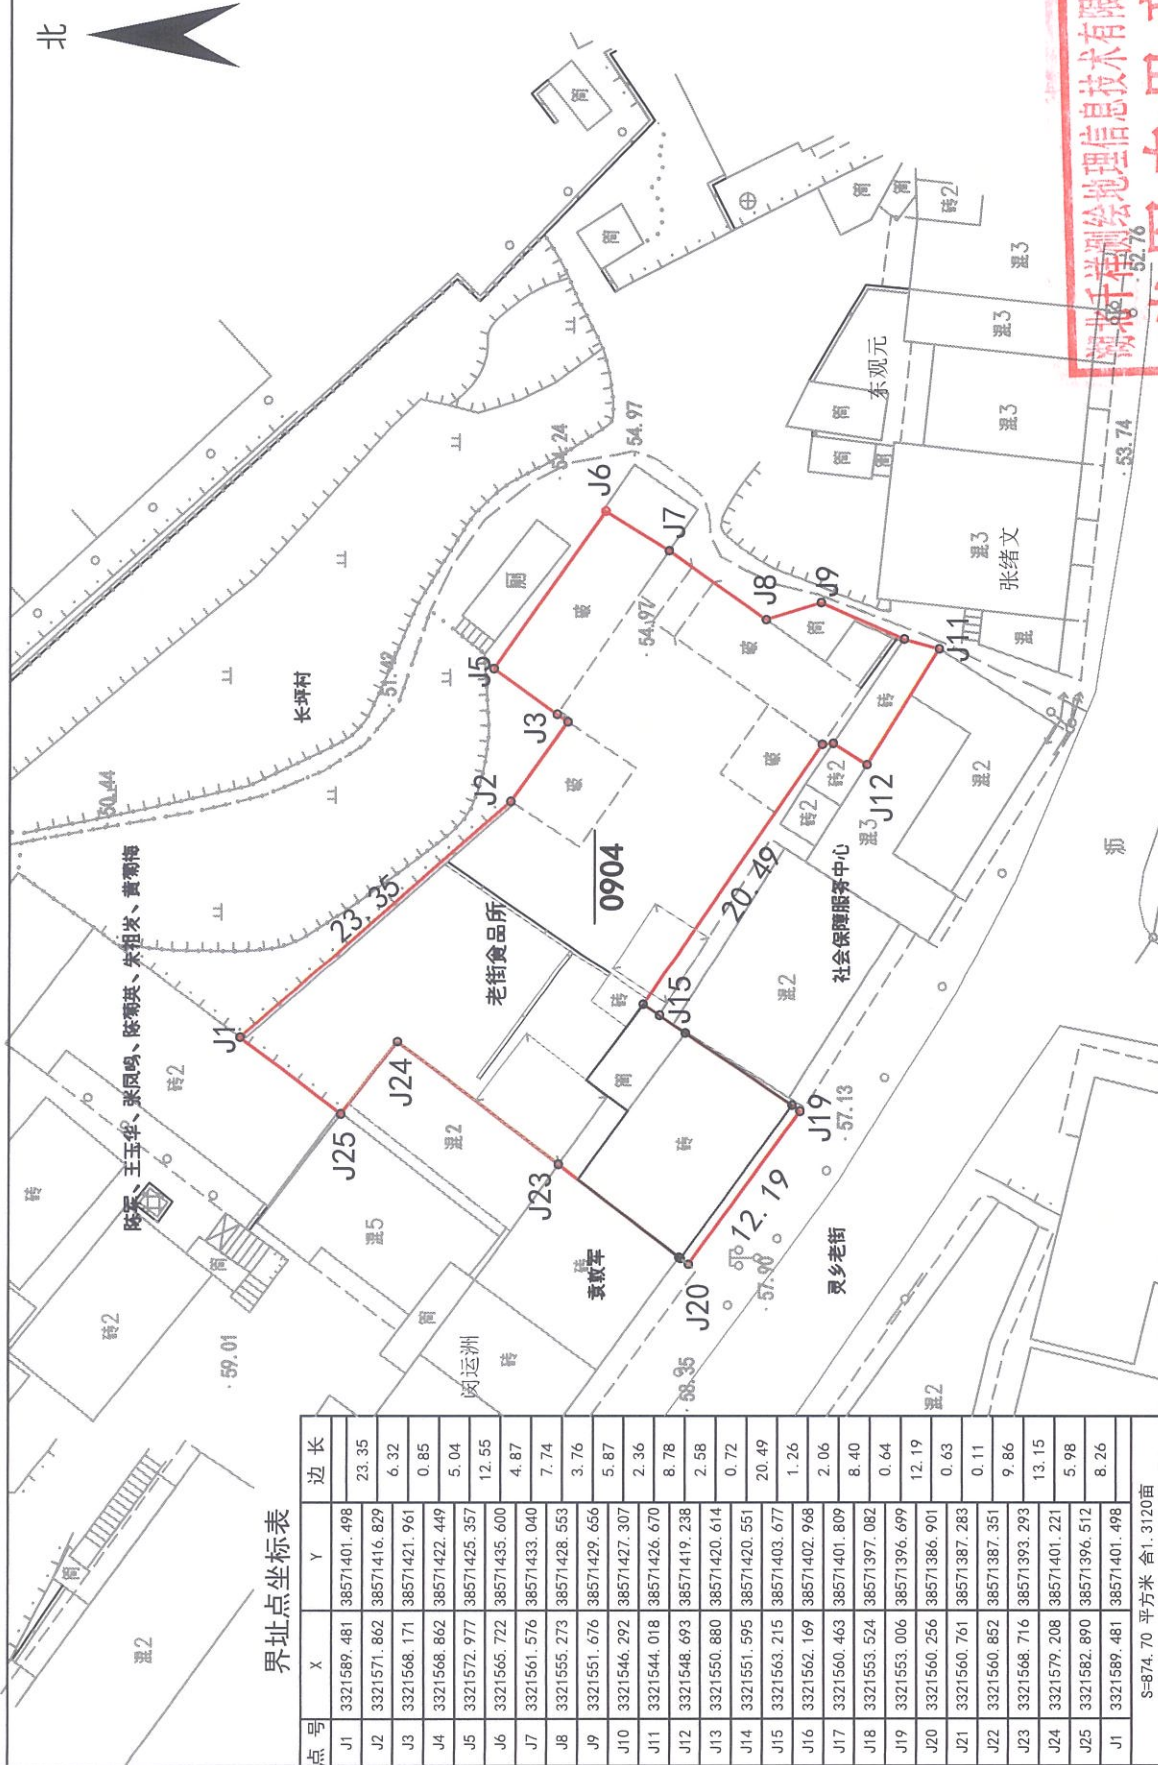

界址点坐标表

点号	X	Y	边长
J1	3321589.481	38571401.498	23.35
J2	3321571.862	38571416.829	6.32
J3	3321568.171	38571421.961	0.85
J4	3321568.862	38571422.449	5.04
J5	3321572.977	38571425.357	12.55
J6	3321565.722	38571435.600	4.87
J7	3321561.576	38571433.040	7.74
J8	3321555.273	38571428.553	3.76
J9	3321551.676	38571429.656	5.87
J10	3321546.292	38571427.307	2.36
J11	3321544.018	38571426.670	8.78
J12	3321548.693	38571419.238	2.58
J13	3321550.880	38571420.614	0.72
J14	3321551.595	38571420.551	20.49
J15	3321563.215	38571403.677	1.26
J16	3321562.169	38571402.968	2.06
J17	3321560.463	38571401.809	8.40
J18	3321553.524	38571397.082	0.64
J19	3321553.006	38571396.699	12.19
J20	3321560.256	38571386.901	0.63
J21	3321560.761	38571387.283	0.11
J22	3321560.852	38571387.351	9.86
J23	3321568.716	38571393.293	13.15
J24	3321579.208	38571401.221	5.98
J25	3321582.890	38571396.512	8.26
J1	3321589.481	38571401.498	

S=874.70 平方米 合1.3120亩

绘图日期: 2025年10月22日
审核日期: 2025年10月22日
2000国家大地坐标系

1:500

湖北千佳测绘地理信息技术有限公司
测绘资质证书 42510670
绘图员: 汪杰
审核员: 汪杰
中国图专用章