

宗地图


单位: m.m²

宗地编号:

土地权利人: 大冶市丰畅商贸集团有限公司

地籍图号: 3321.40-38572.00

宗地面积 : 3000.00 M²

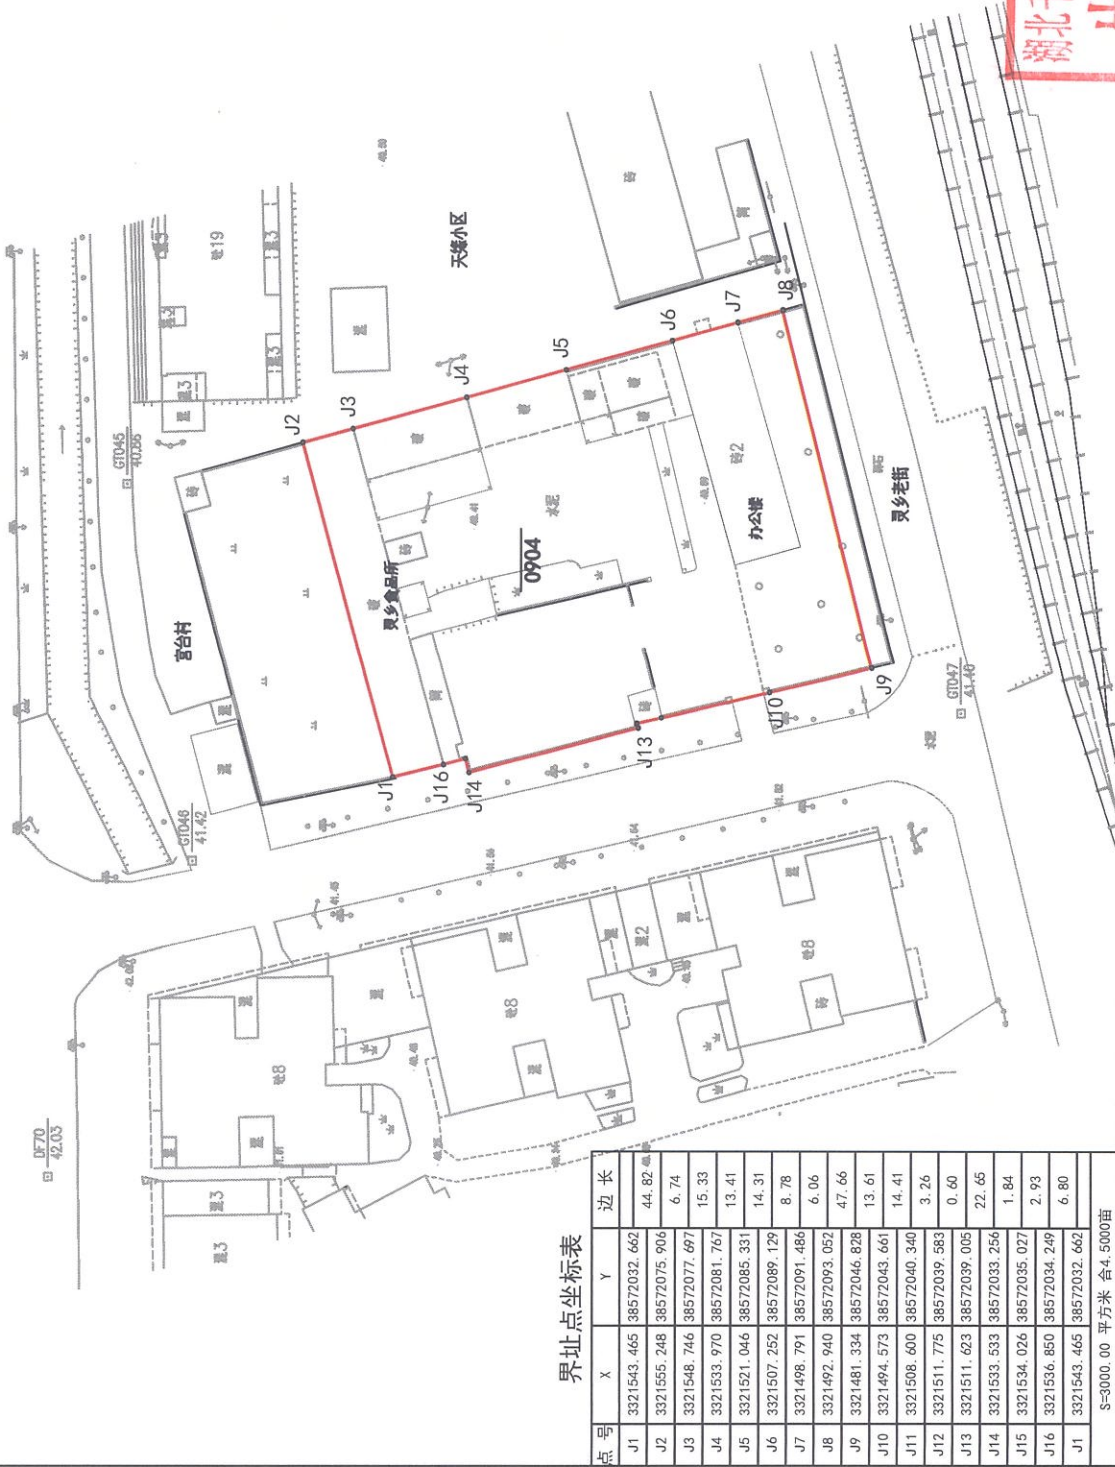

界址点坐标表

点号	X	Y	边长
J1	3321543.465	38572032.662	44.82
J2	3321555.248	38572075.906	6.74
J3	3321548.746	38572077.497	15.33
J4	3321533.970	38572081.767	13.41
J5	3321521.046	38572085.331	14.31
J6	3321507.252	38572089.129	8.78
J7	3321498.791	38572091.486	6.06
J8	3321492.940	38572093.052	47.66
J9	3321481.334	38572046.828	13.61
J10	3321494.573	38572043.661	14.41
J11	3321508.600	38572040.340	3.26
J12	3321511.775	38572039.583	0.60
J13	3321511.623	38572039.005	22.65
J14	3321533.533	38572033.256	1.84
J15	3321534.026	38572035.027	2.93
J16	3321536.850	38572034.249	6.80
J1	3321543.465	38572032.662	

S=3000.00 平方米 含4.5000亩

绘图日期: 2025年10月22日
审核日期: 2025年10月22日
2000国家大地坐标系

1:1000

湖北千洋测绘地理信息技术有限公司
出图专用章
绘图员: 汪杰
审核员: 李卫国
测资字 42510670