

宗地图

单位: m.m²

宗地编号:

土地权利人: 大冶市胜辉资产经营管理有限公司

地籍图号: 3331.20-38592.75


宗地面积: 1869.29 M²

界址点坐标表

点号	X	Y	边长
J1	3331251.421	38592771.956	0.58
J2	3331251.677	38592772.473	0.13
J3	3331251.796	38592772.414	14.99
J4	3331257.969	38592786.077	16.67
J5	3331281.796	38592801.283	56.69
J6	3331213.161	38592821.683	20.89
J7	3331204.947	38592805.473	5.09
J8	3331202.900	38592800.809	5.83
J9	3331200.603	38592795.455	2.76
J10	3331200.436	38592792.699	1.19
J11	3331200.545	38592791.518	1.24
J12	3331201.651	38592790.952	1.13
J13	3331202.112	38592791.987	16.22
J14	3331216.975	38592785.490	1.28
J15	3331216.450	38592784.318	1.06
J16	3331217.415	38592783.886	3.70
J17	3331218.962	38592787.251	3.84
J18	3331222.458	38592785.673	5.06
J19	3331227.087	38592783.633	3.84
J20	3331230.579	38592782.015	2.26
J21	3331232.637	38592781.121	5.15
J22	3331237.337	38592779.008	2.41
J23	3331236.365	38592776.804	11.79
J24	3331247.161	38592772.057	1.56
J25	3331247.791	38592773.484	3.94
J1	3331251.421	38592771.956	

S=1869.29 平方米 合2.8029亩

绘图日期: 2025年7月23日
审核日期: 2025年7月23日
2000国家大地坐标系

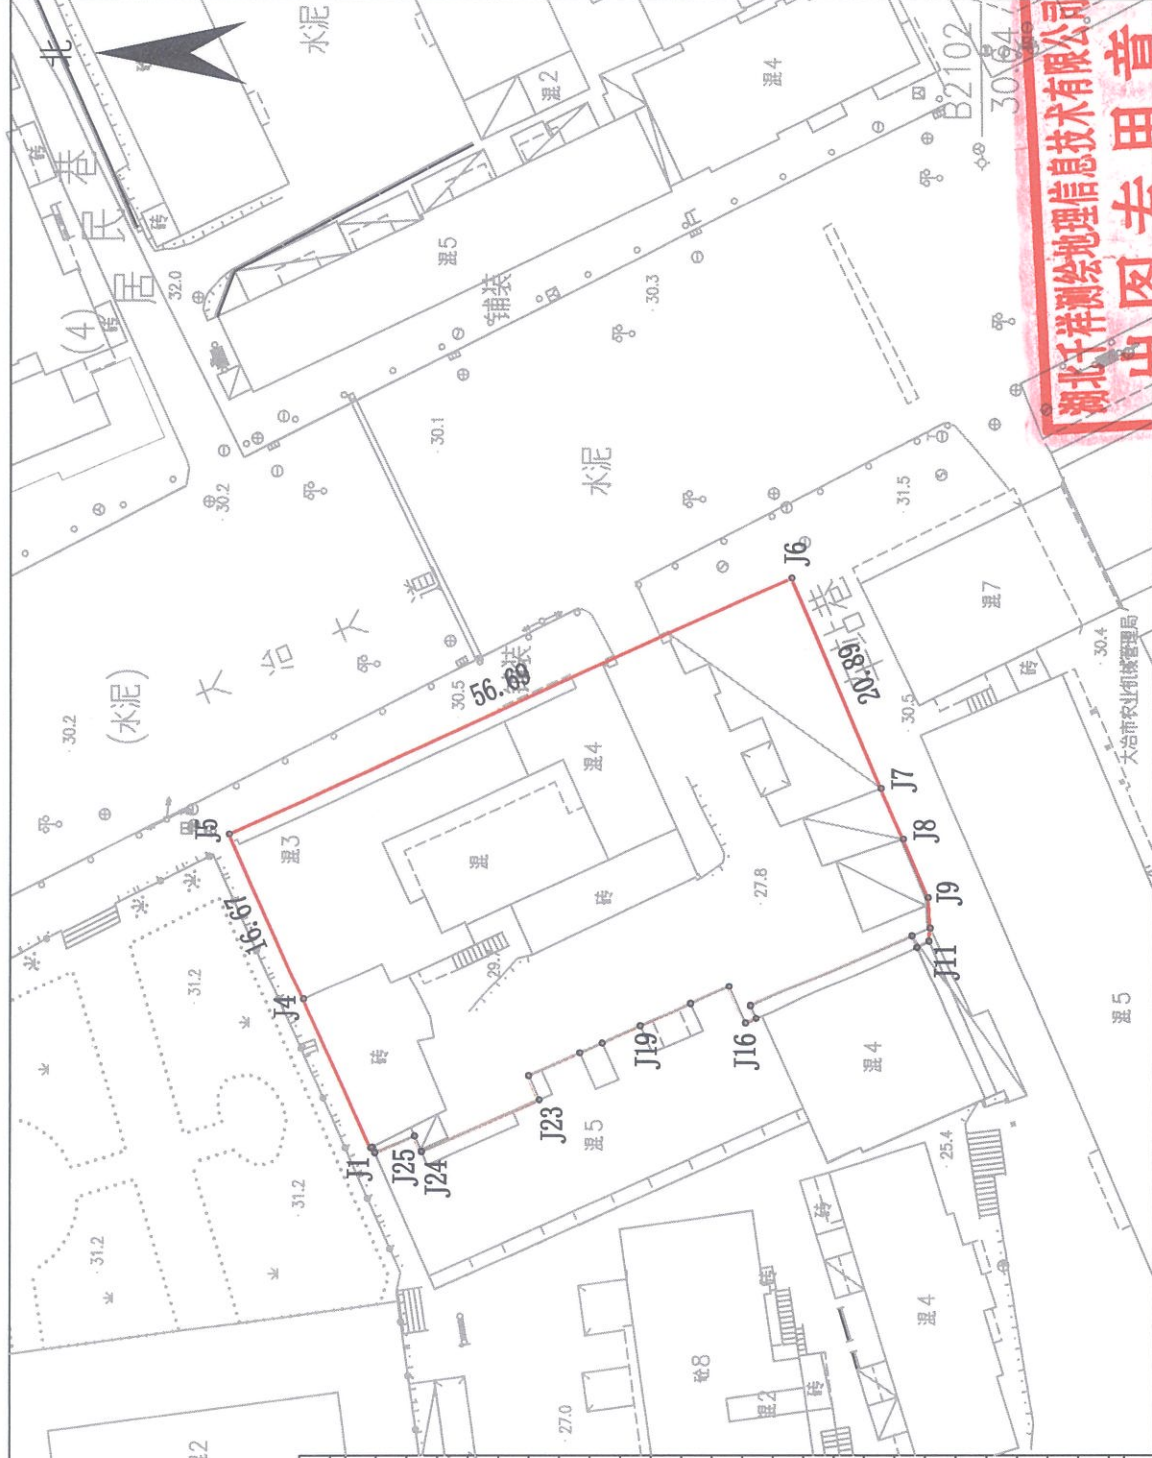

湖北千祥测绘地理信息技术有限公司
出图专用章
绘图员: 汪杰
审核员: 李卫
资质证书: 乙测资字42510670

1:500