


宗地图

单位：m²

权利人	大冶市刘仁八镇刘仁八村农民集体		
宗地代码	420281015006JA00010	土地坐落	大冶市刘仁八镇刘仁八村
宗地面积	144.52	所在图幅	H50 G 050014

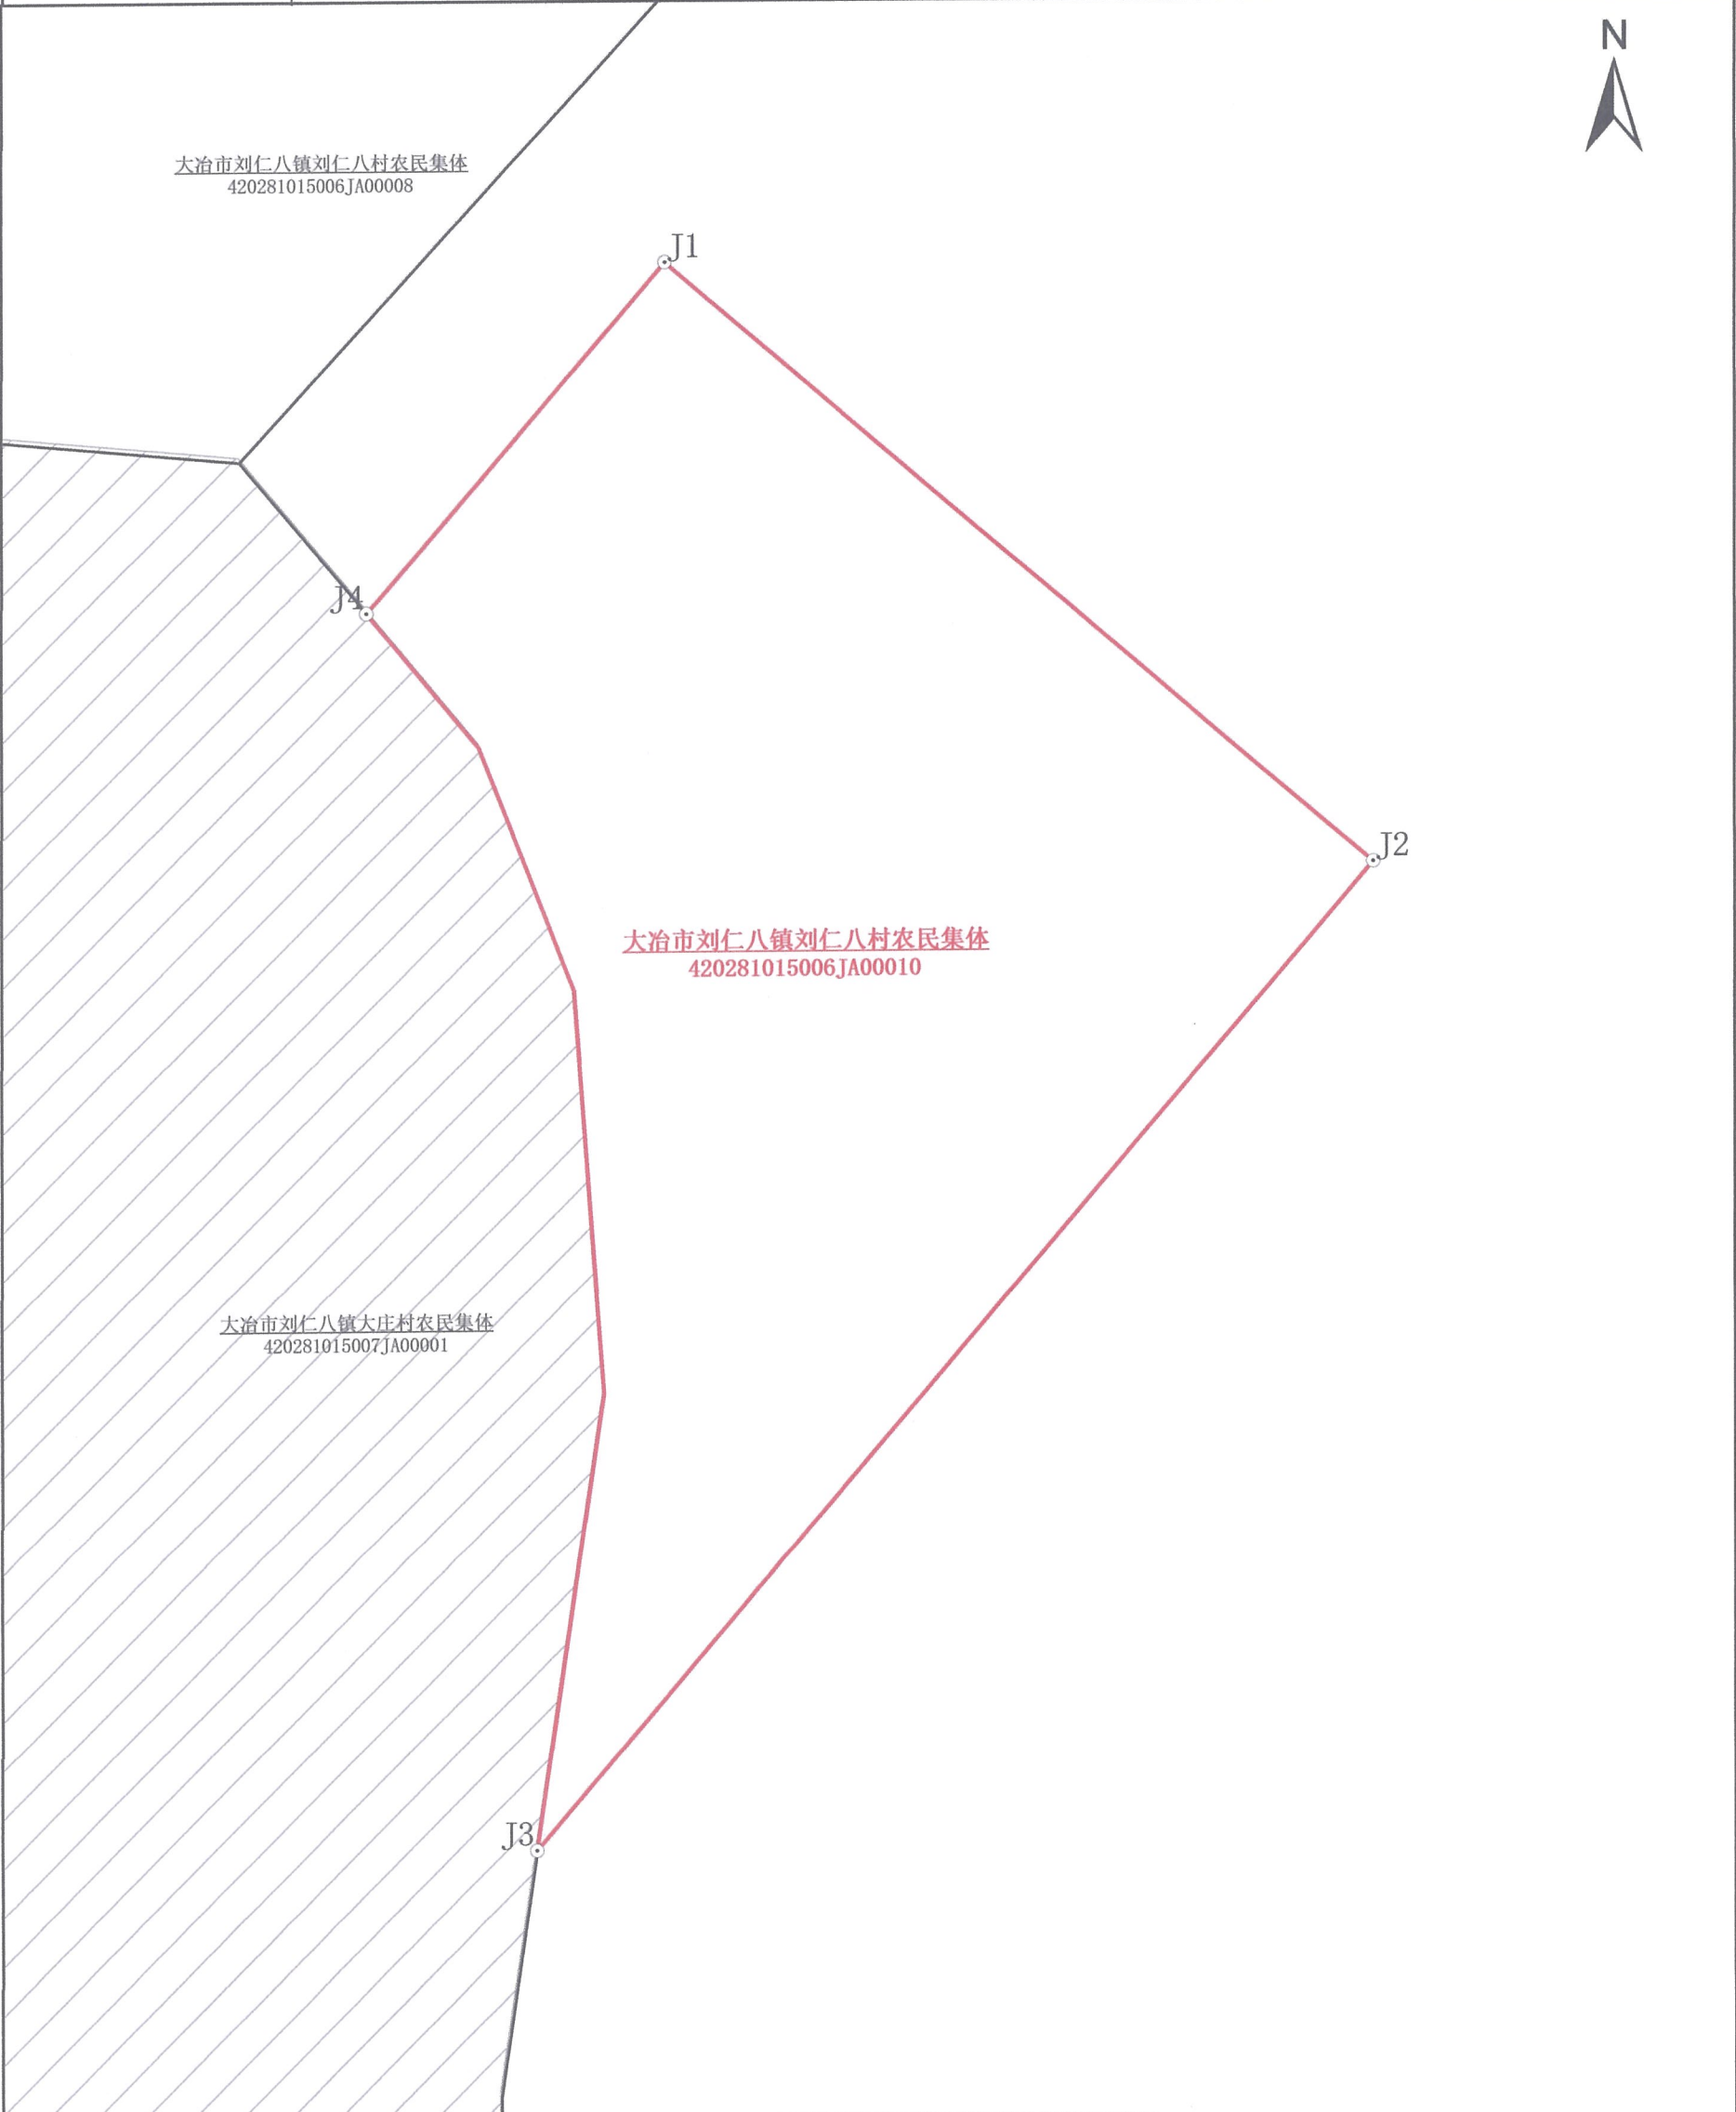

土地利用现状三大类分类面积汇总表							单位：平方米（0.00）	
宗地总面积	农用地						建设用地	未利用地
	耕地	园地	林地	草地	其他农用地	农用地合计		
144.52	0	0	0	0	0	0	144.52	0

湖北正图科技信息工程有限公司

2026年8月解析法测绘界址点
制图日期：2026年8月
审核日期：2026年8月

1:100

湖北正图科技信息工程有限公司

资料出图专用章

制图者：明晓

审核者：杨家军

资质证书编号：乙测资字42513073