


宗地图

单位m.m²

宗地代码：
所在图幅号：3322.09-38560.43

土地权利人：欧阳林
宗地面积：156.31m²

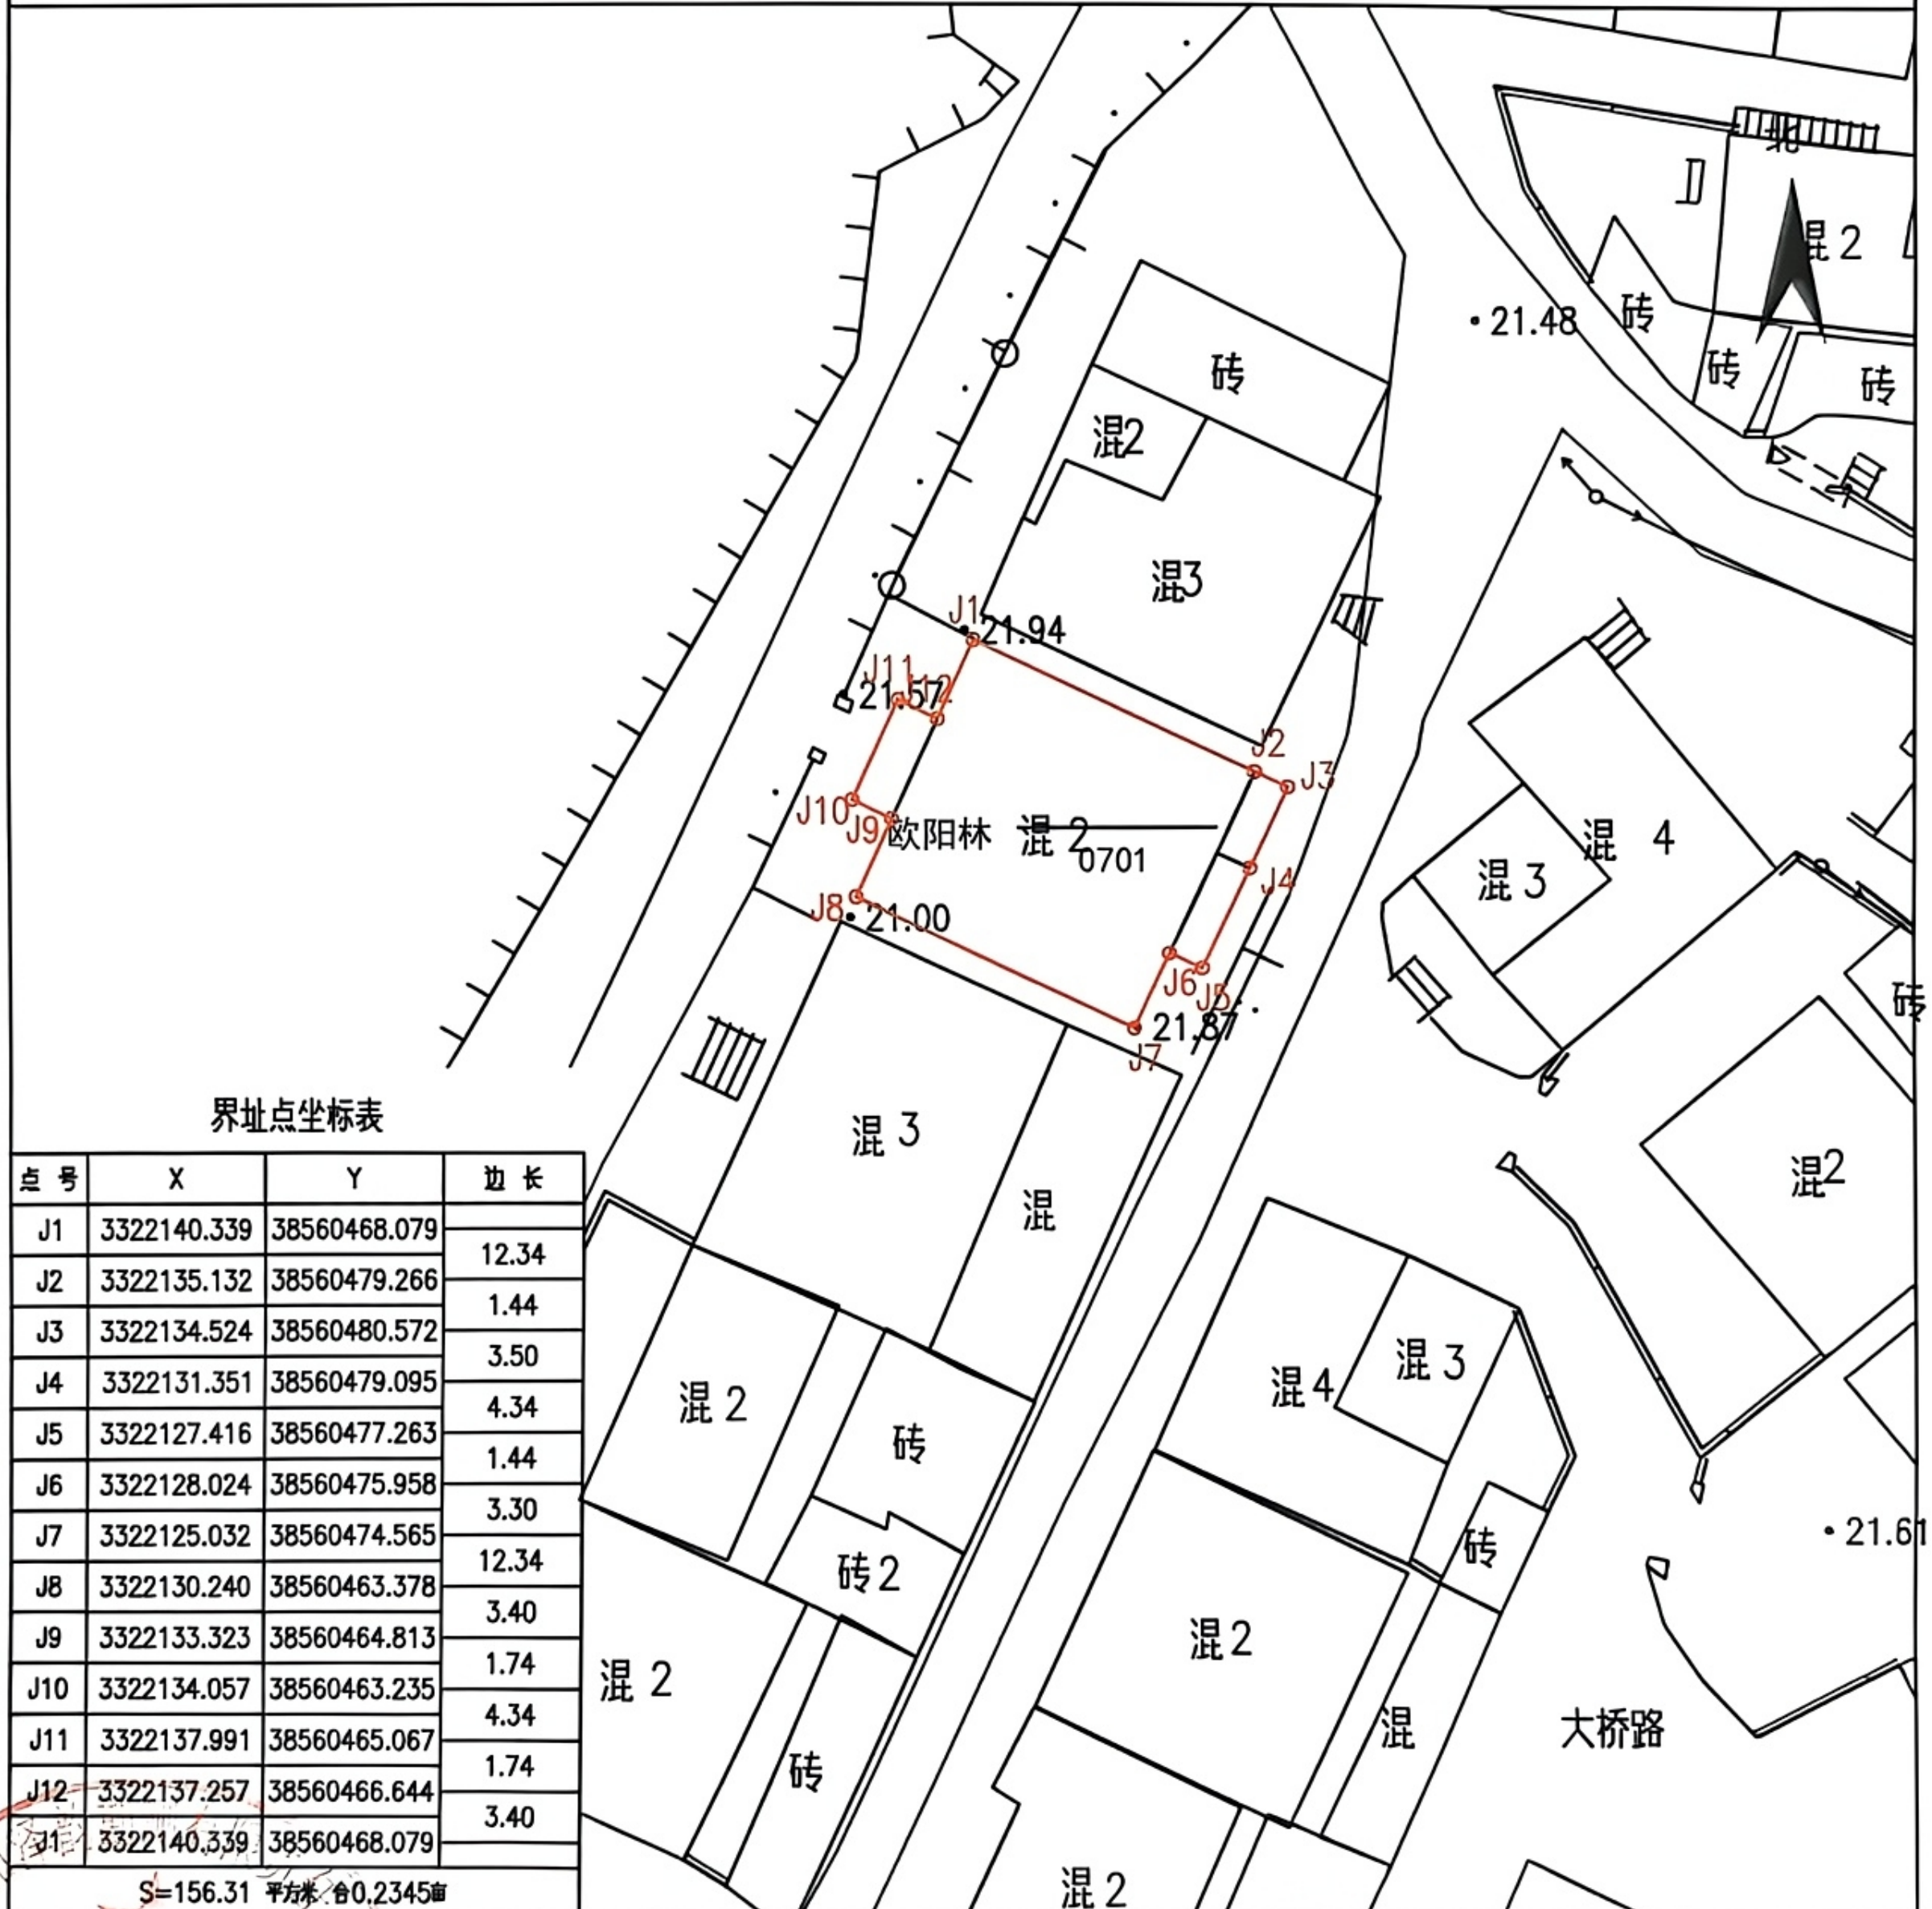

2026年9月解析法测绘界址点
制图日期：2026年09月28日
审核日期：2026年09月28日
大地2000坐标系

1: 500

制图者：张霄汉
审核者：柯海洋