

宗地图

3338.92-38583.76

38583.764

38583.863

3339.017


3339.017

宗地编号：

权利人：团结村青云观

地籍图号：3338.92-38583.76

宗地面积：288.86平方米

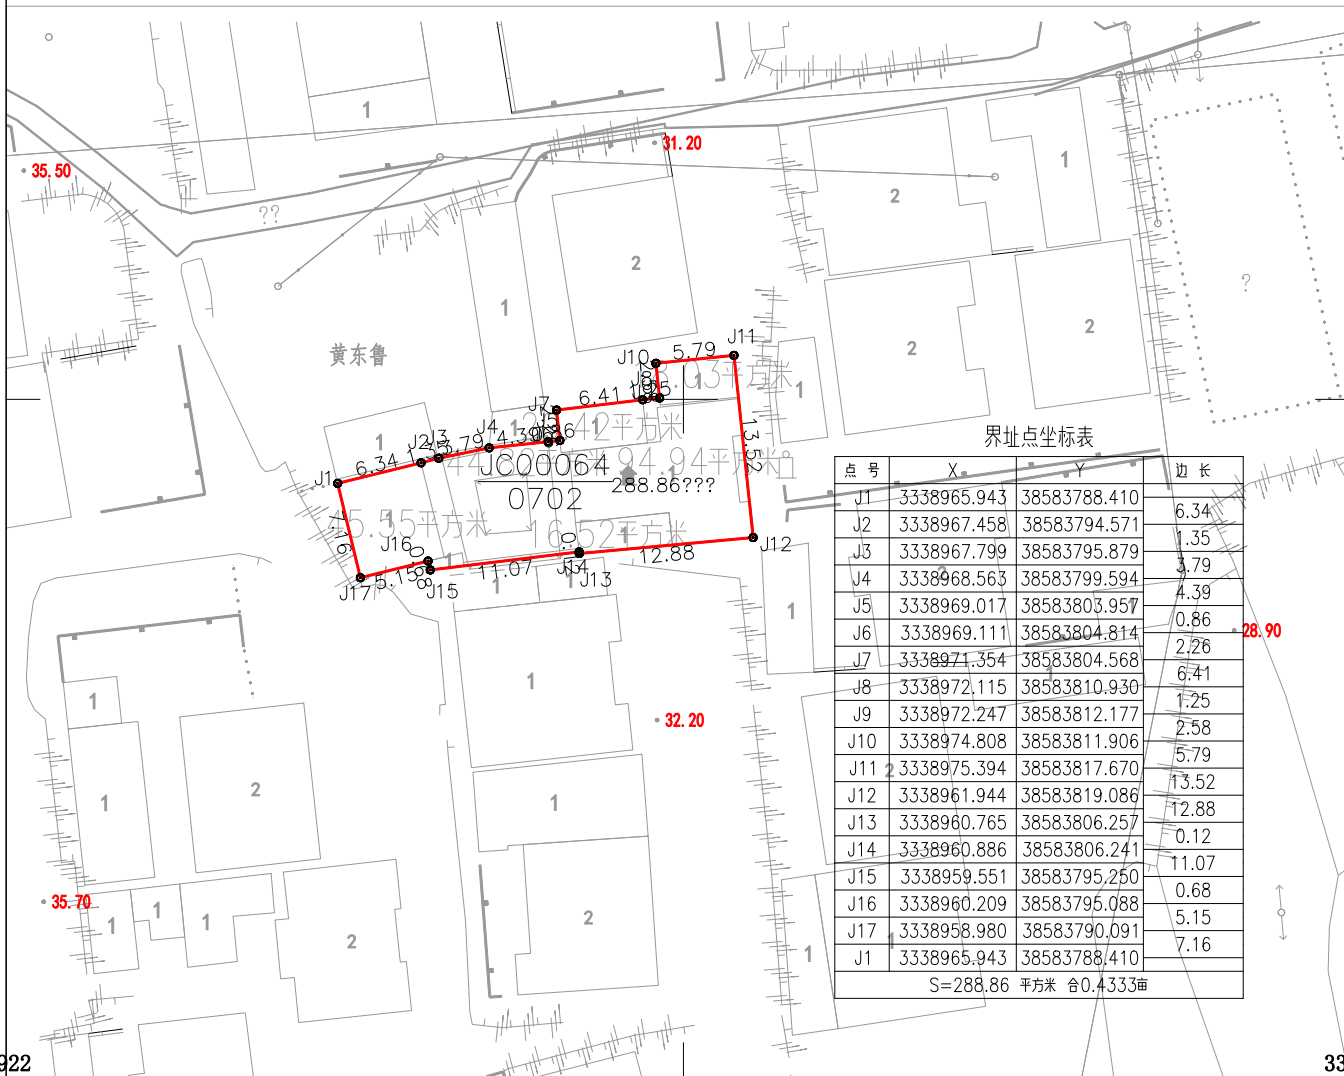

湖北金敏规划勘测有限公司

3338.922

3338.922

38583.764

38583.863

2000国家大地坐标系

1985国家高程基准，等高距为1米

2017年版图式

2026年6月数字化制图

1:500

附注：测量员：陆溢 绘图员：石振华 检查员：黄大敏

