



大冶市国土空间总体规划（2021—2035年）

乡级行政区主体功能定位分布图

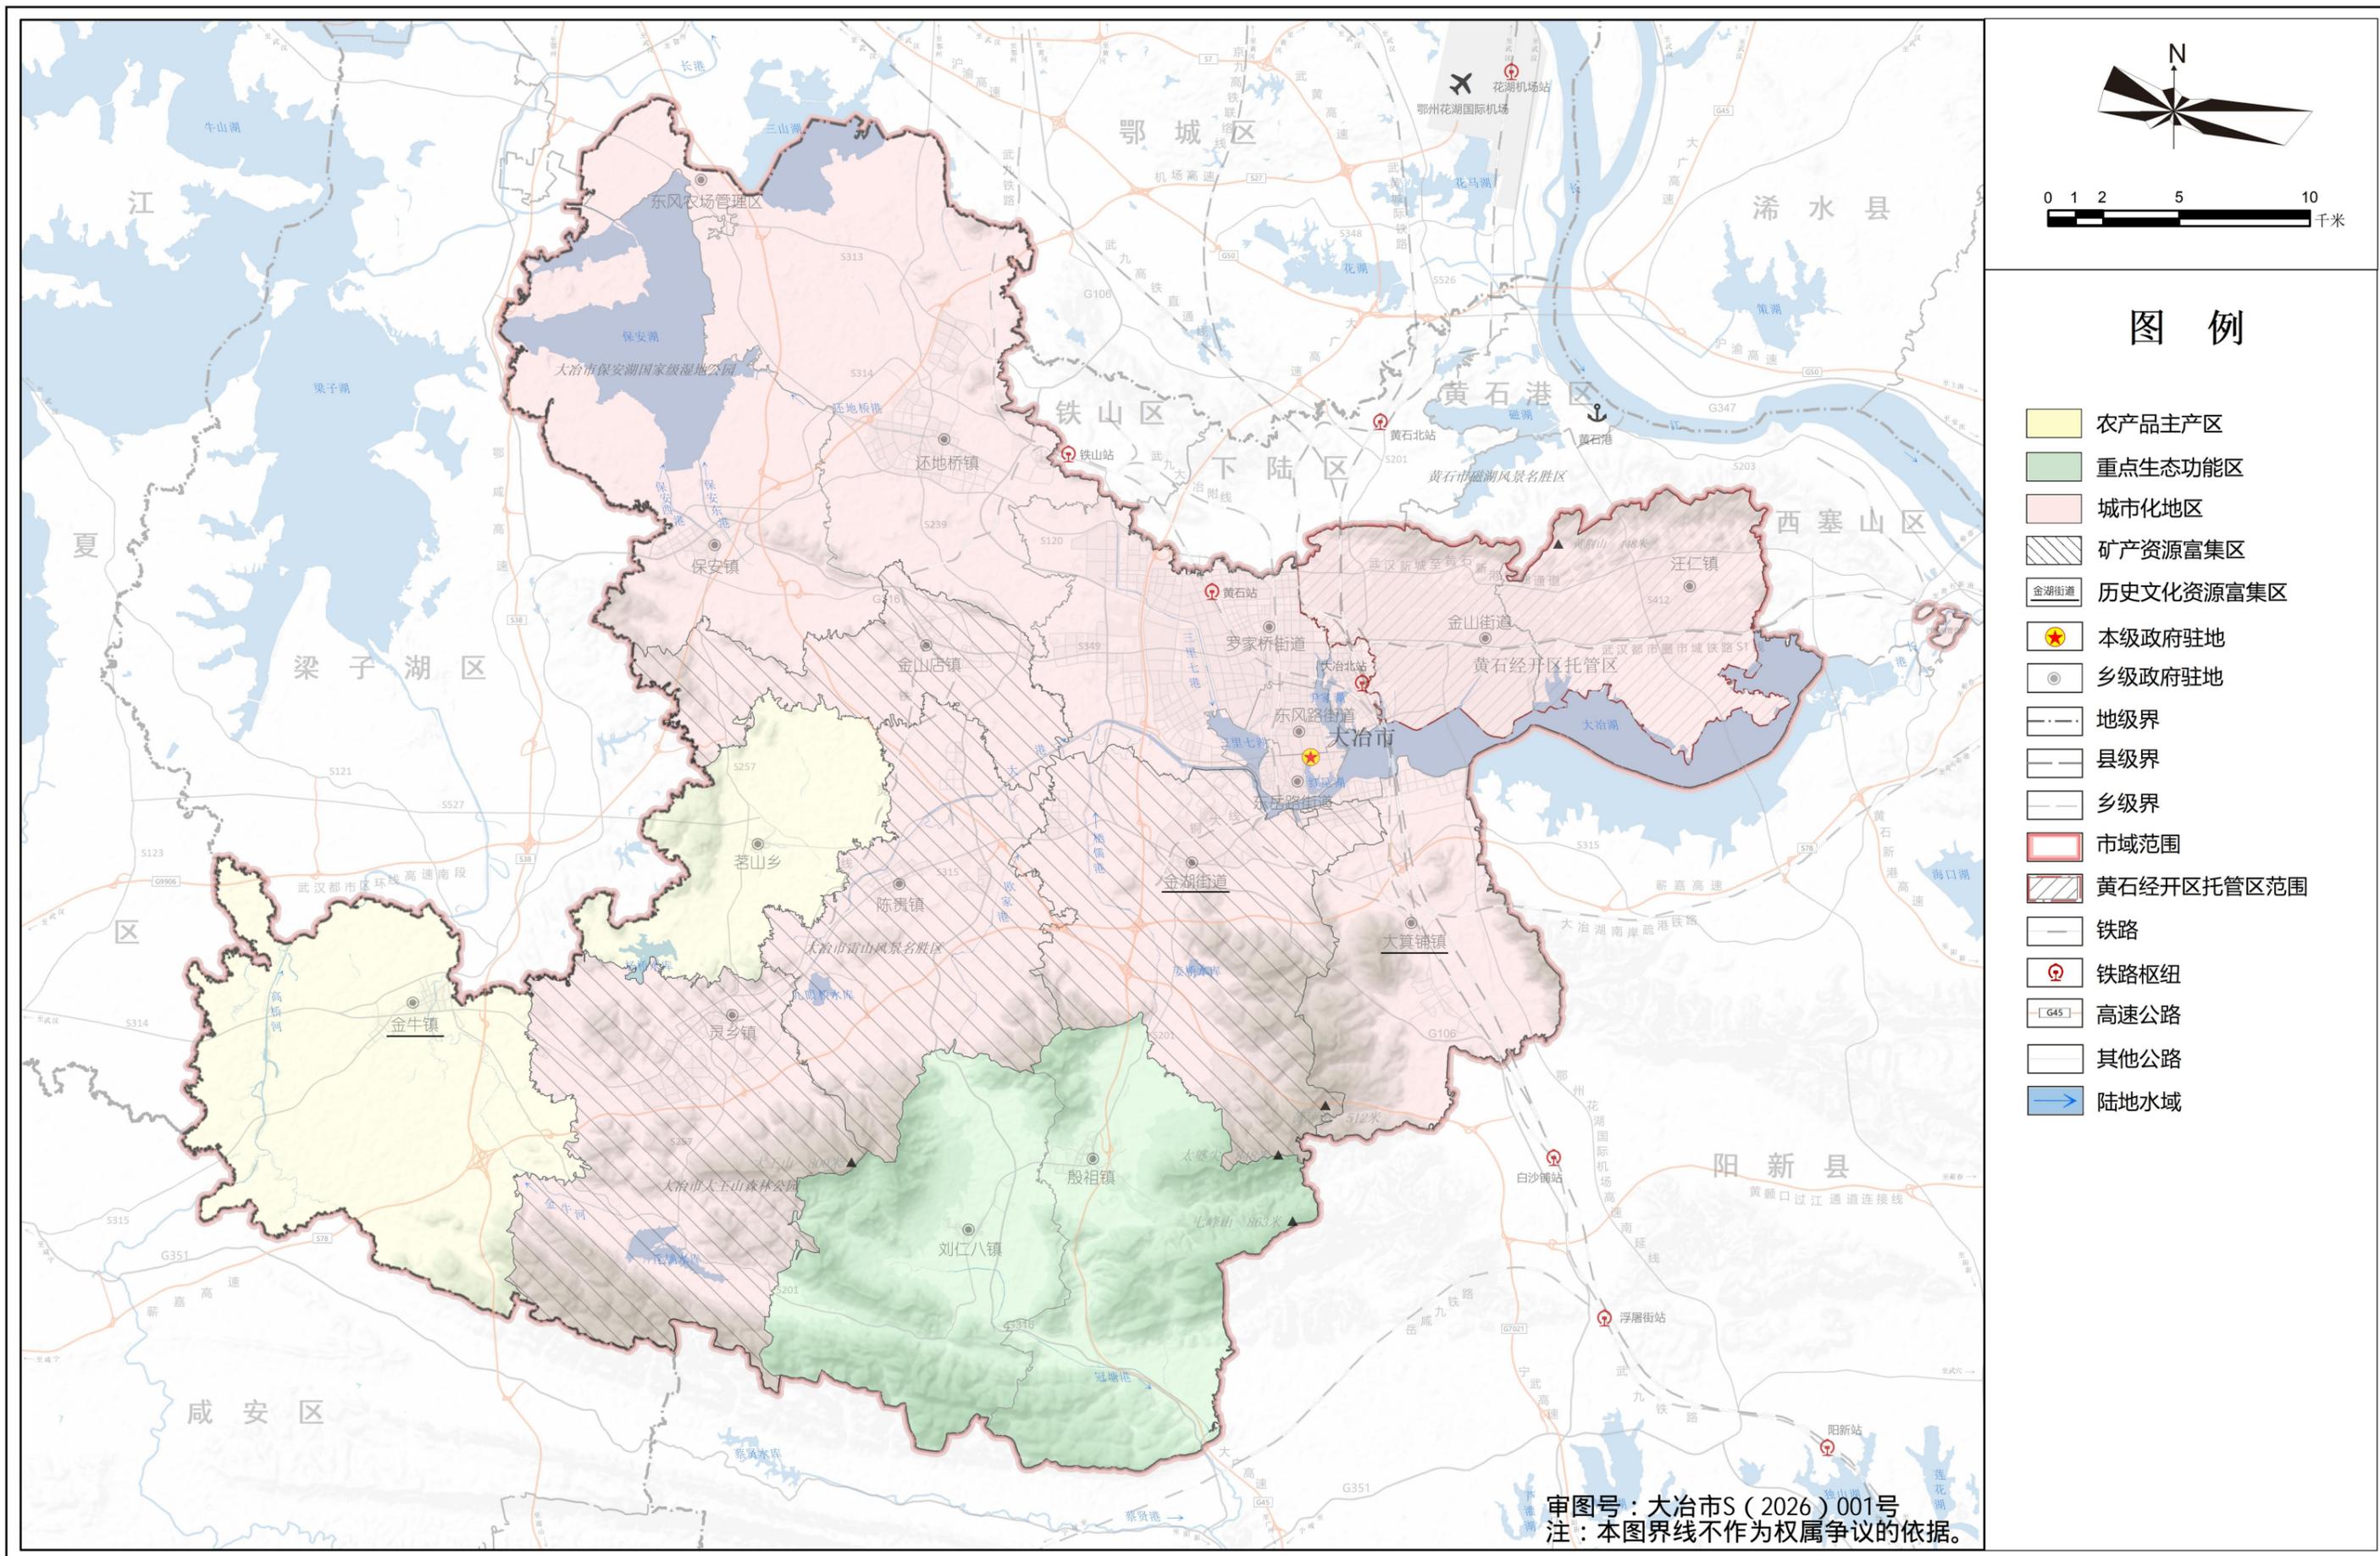


大冶市国土空间总体规划（2021—2035年）

全域国土空间总体格局规划图

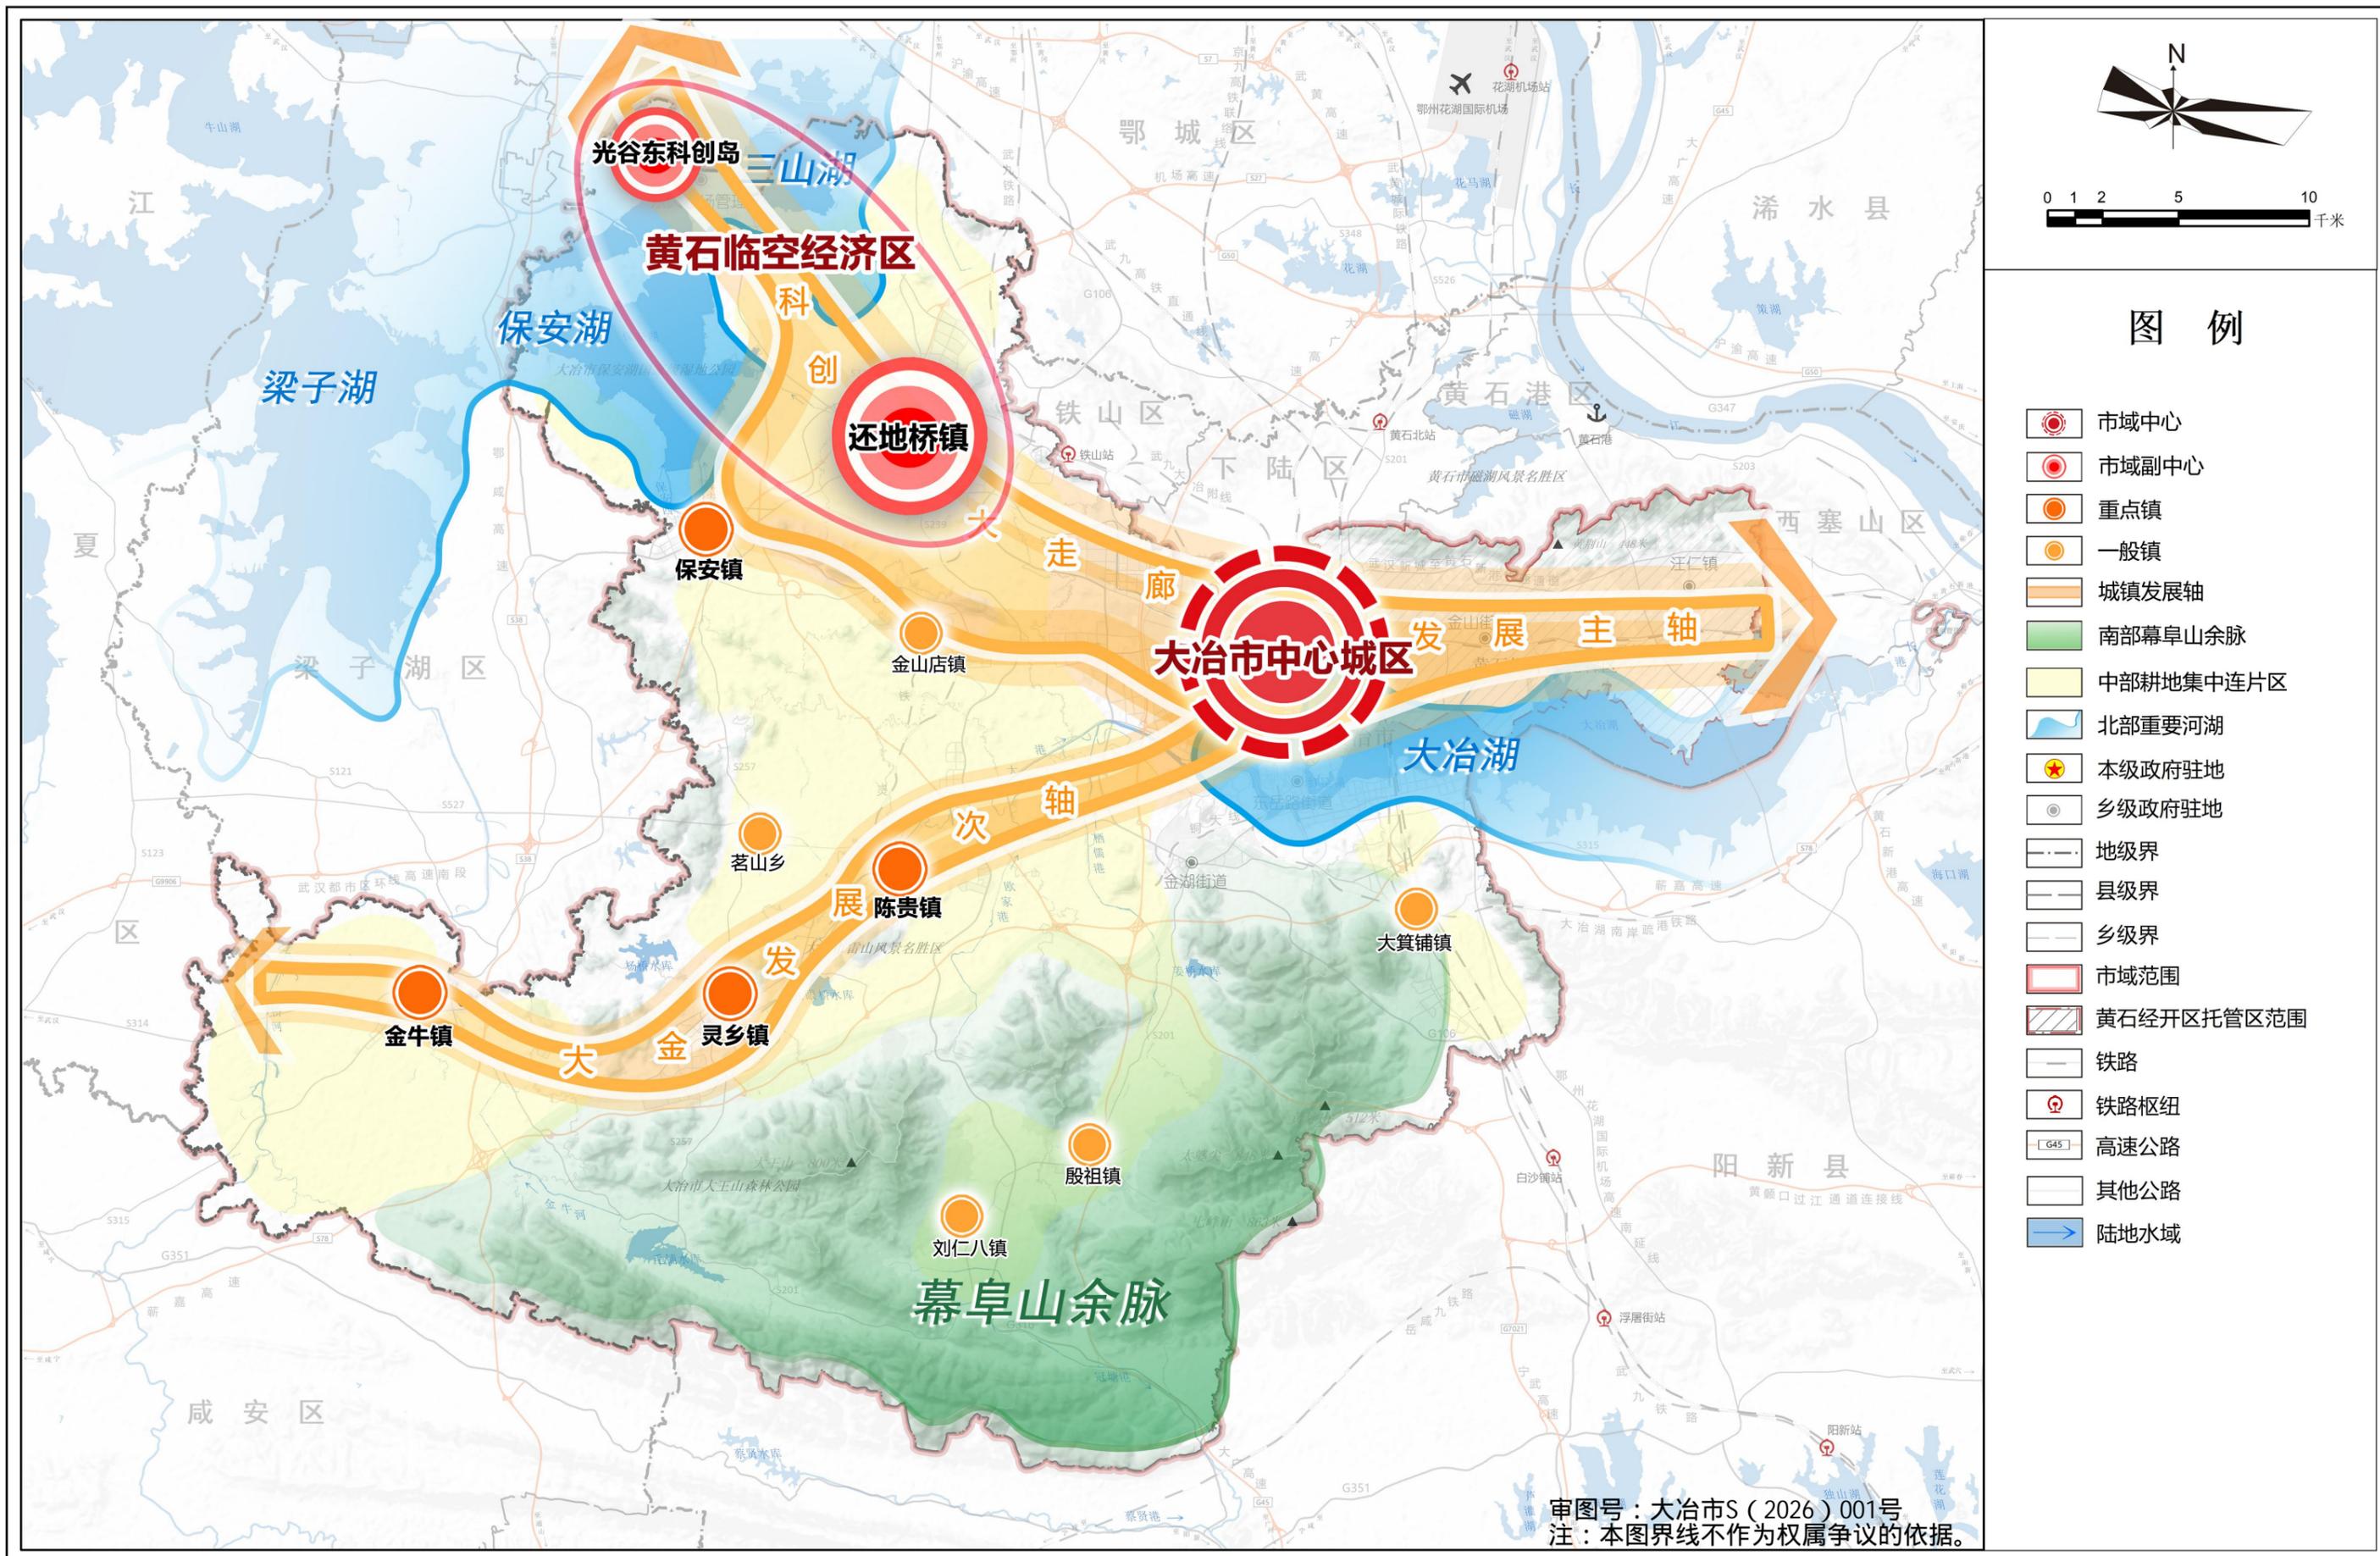


大冶市国土空间总体规划（2021—2035年）

全域国土空间控制线规划图

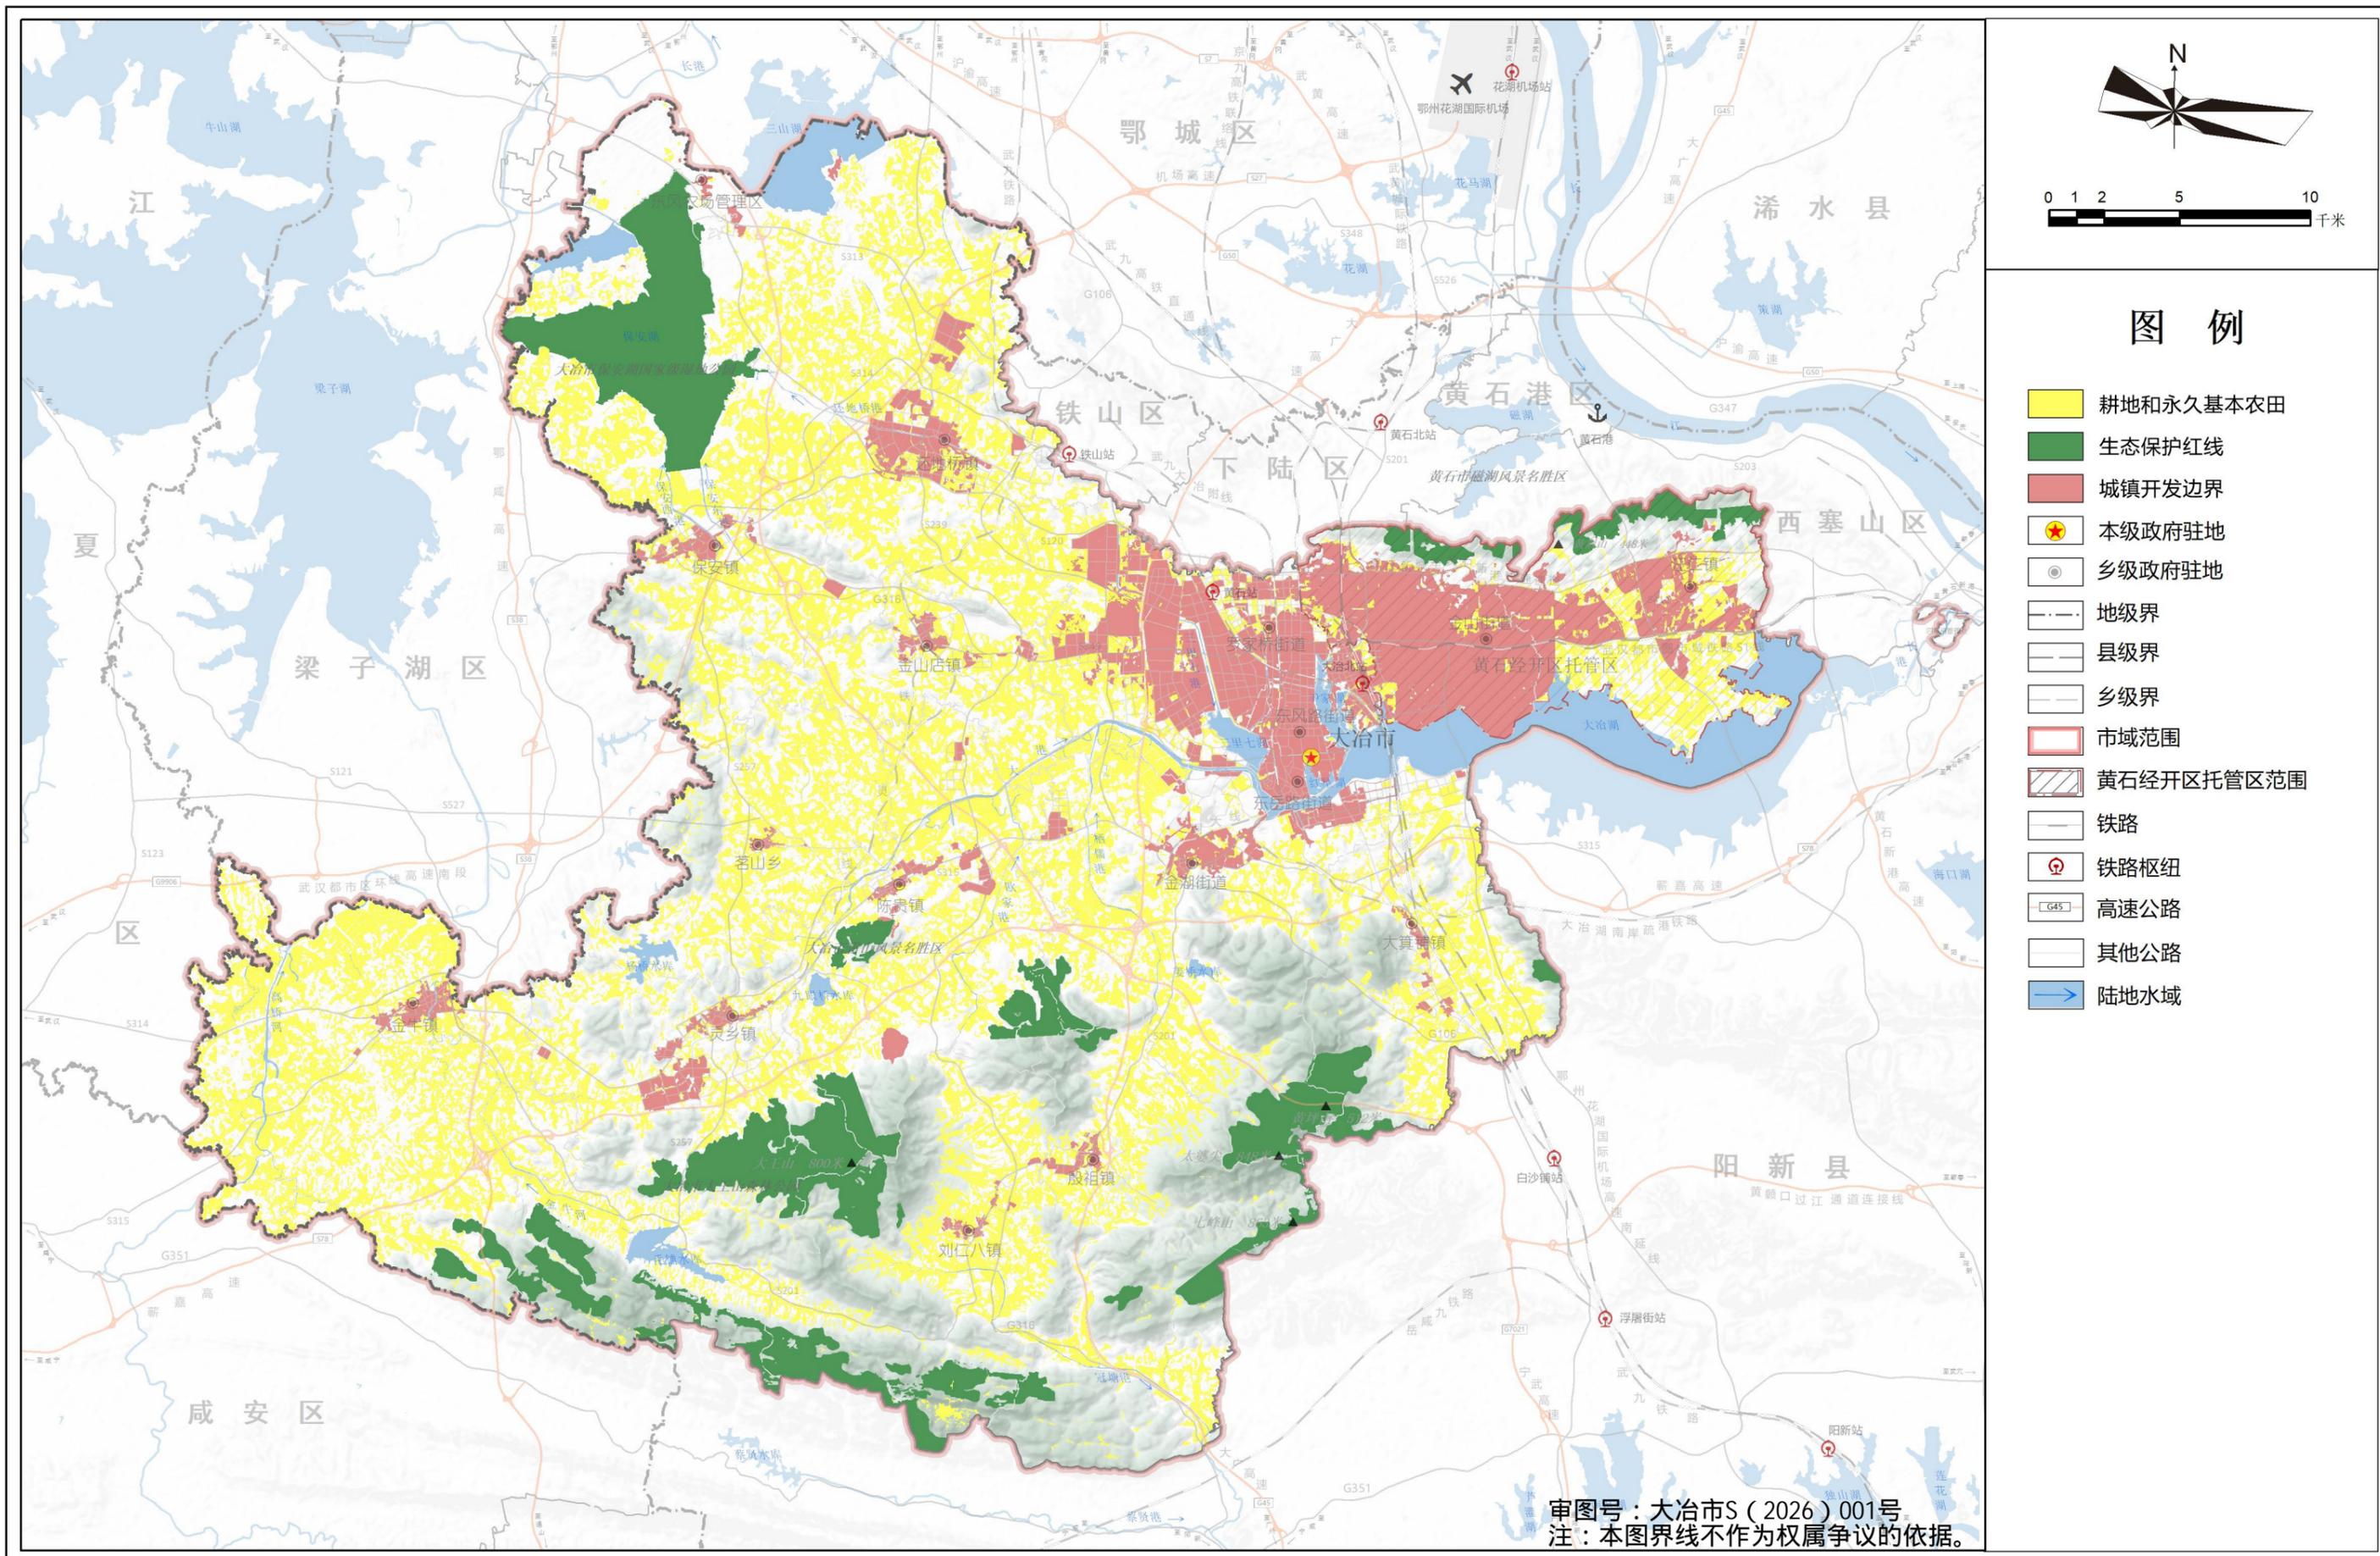


大冶市国土空间总体规划（2021—2035年）

全域农业空间规划图

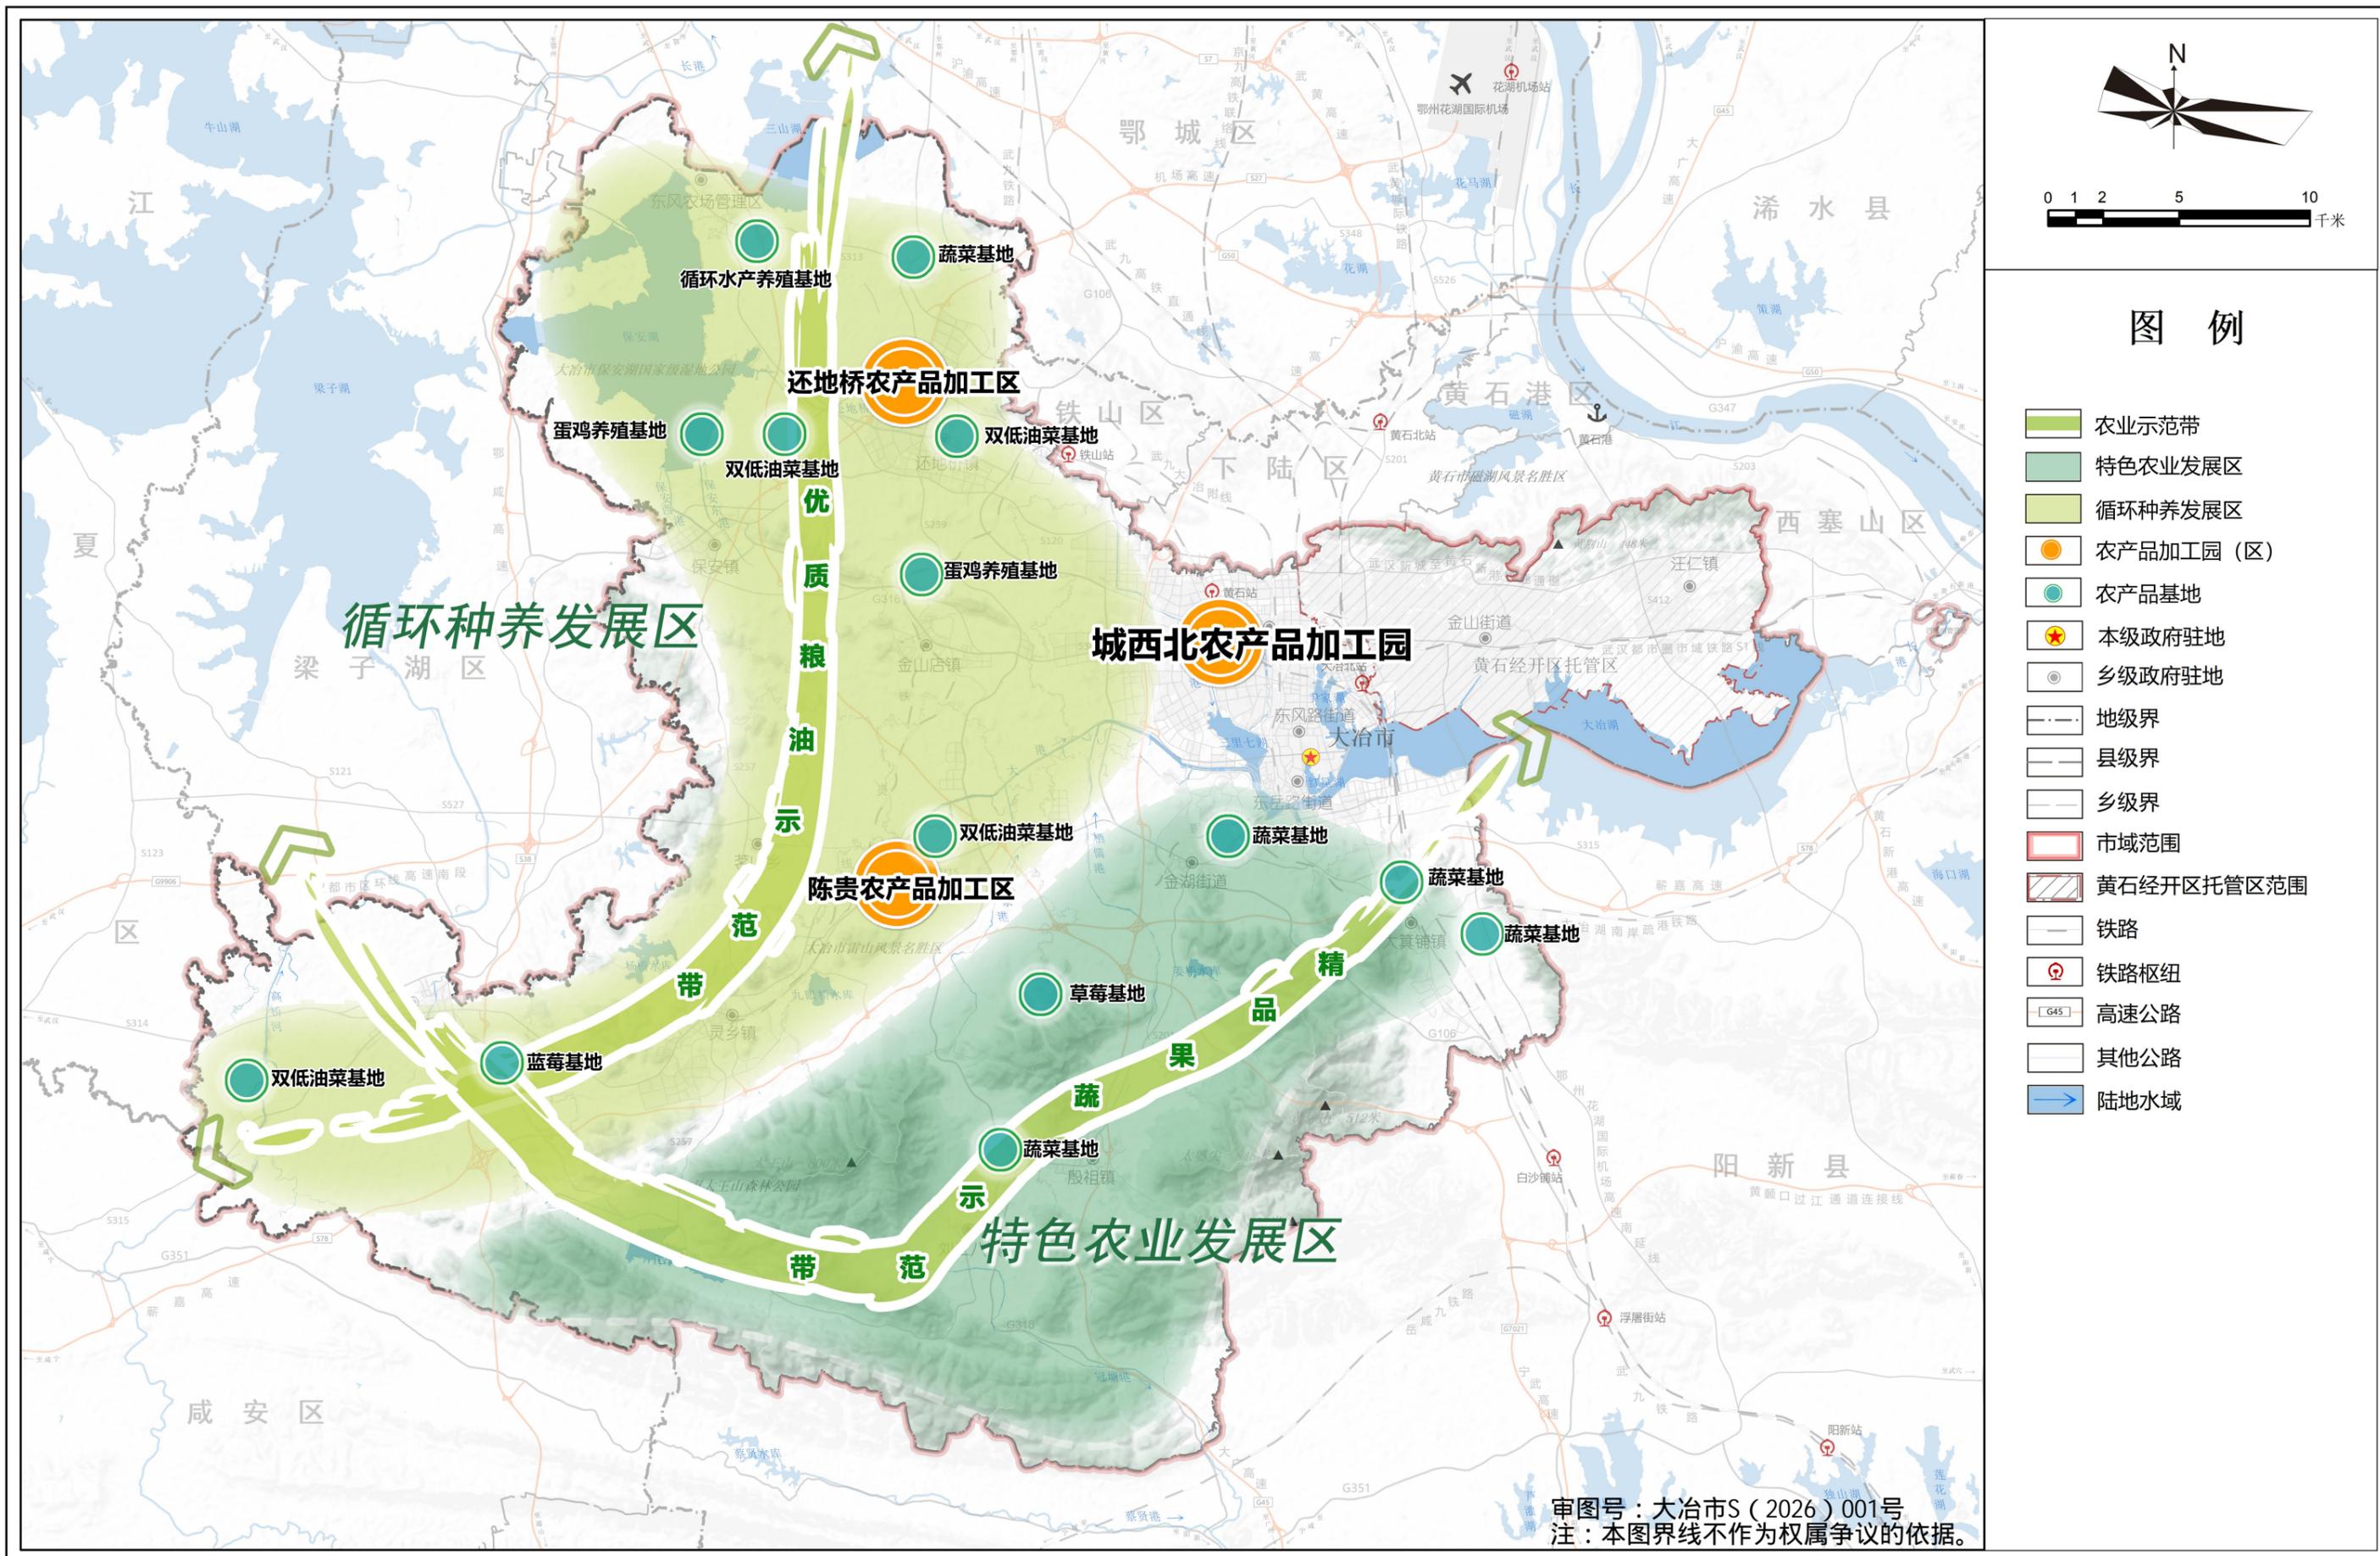


大冶市国土空间总体规划（2021—2035年）

全域生态系统保护规划图

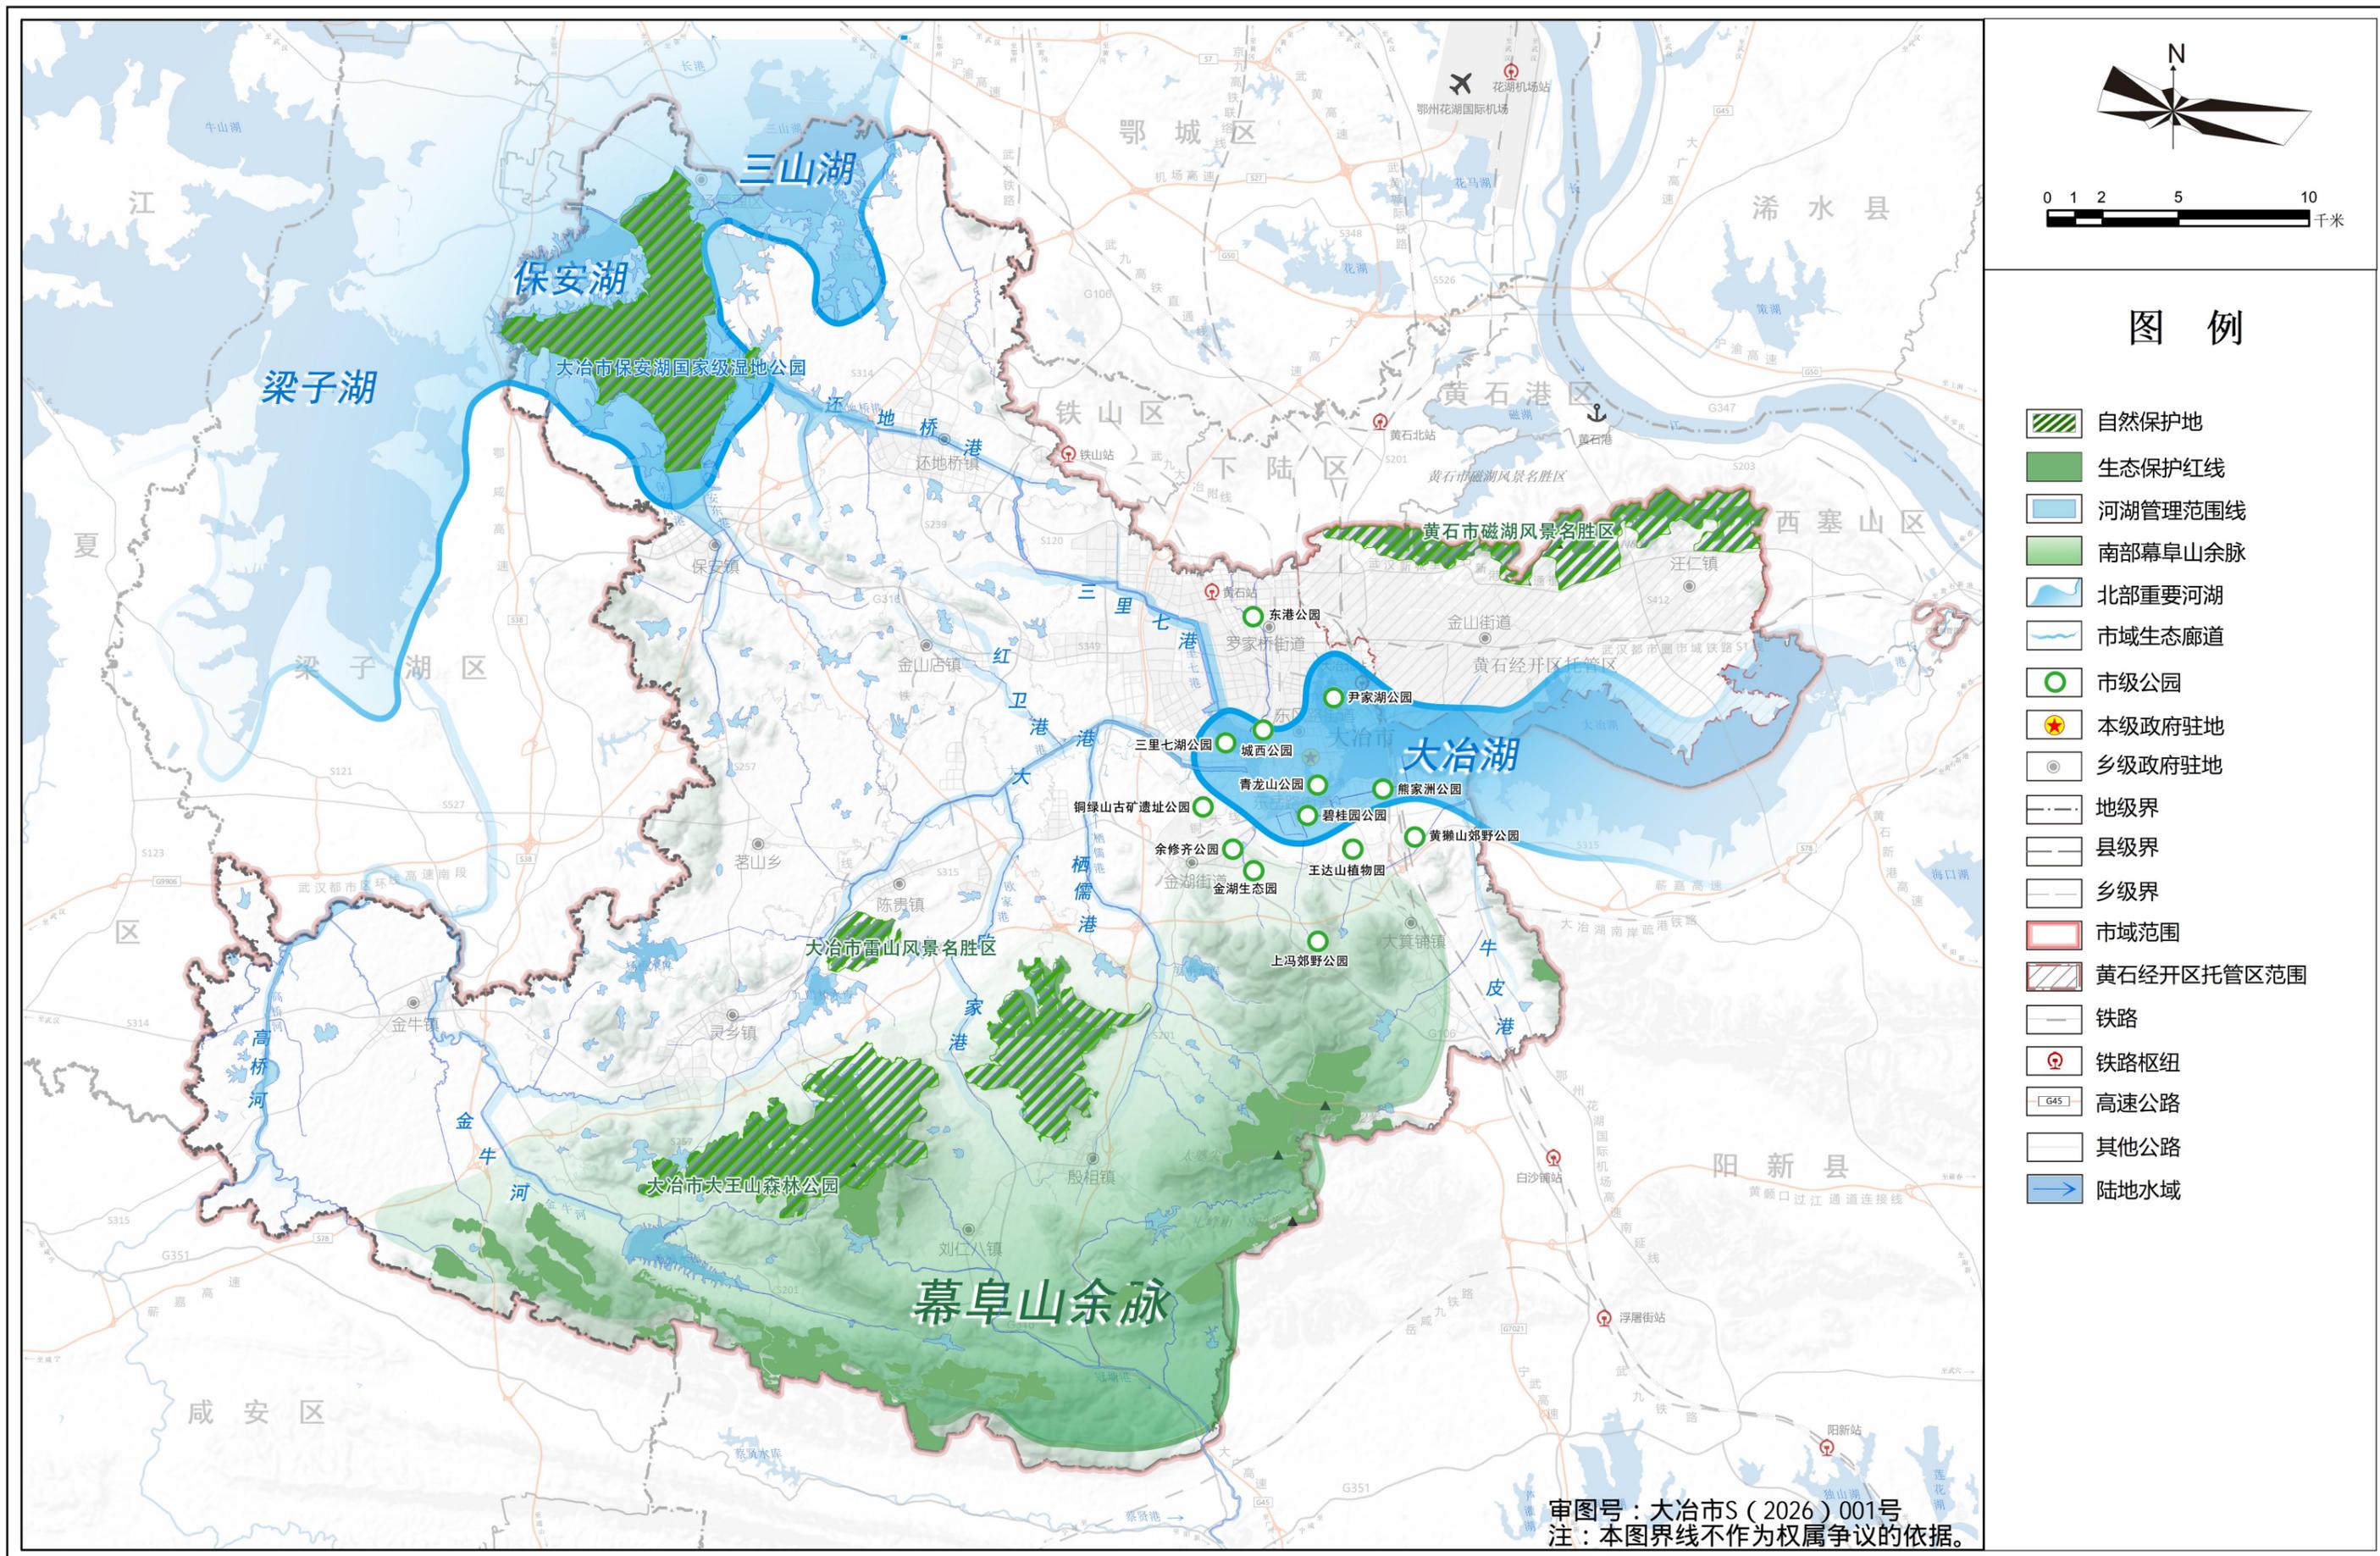


大冶市国土空间总体规划（2021—2035年）

全域城镇空间布局结构规划图

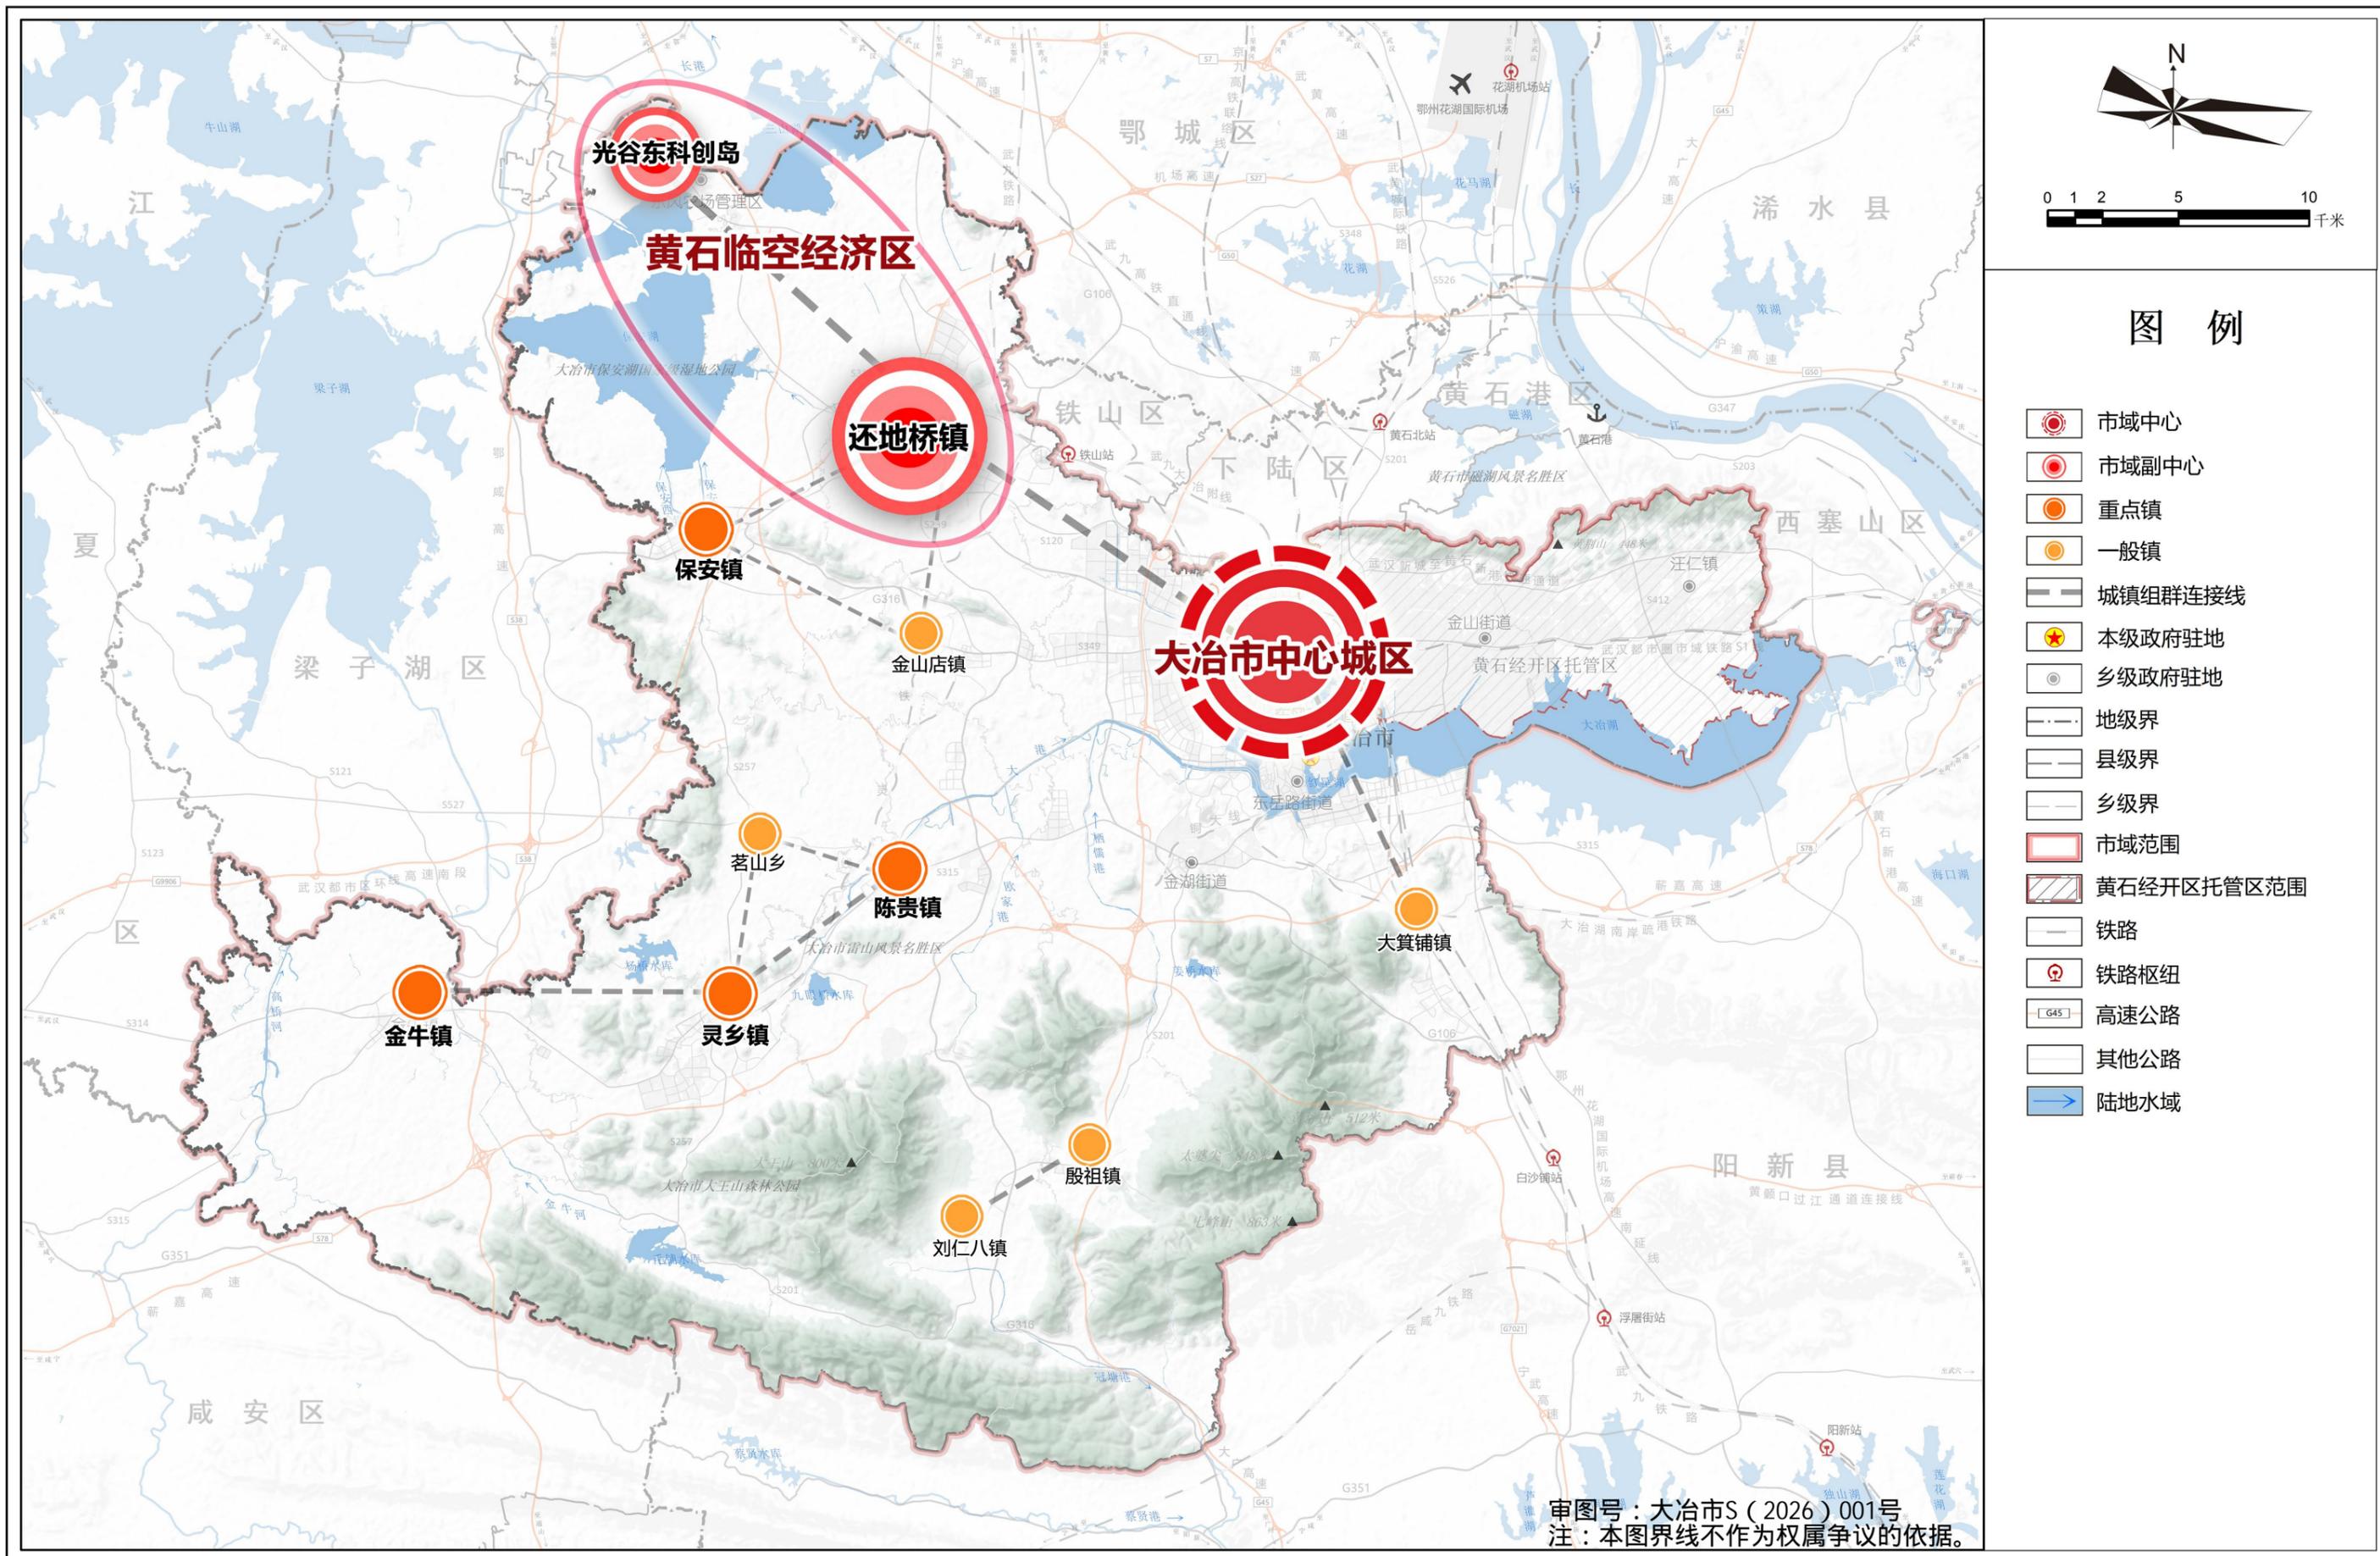

大冶市国土空间总体规划（2021—2035年）

全域城乡生活圈和公共服务设施规划图

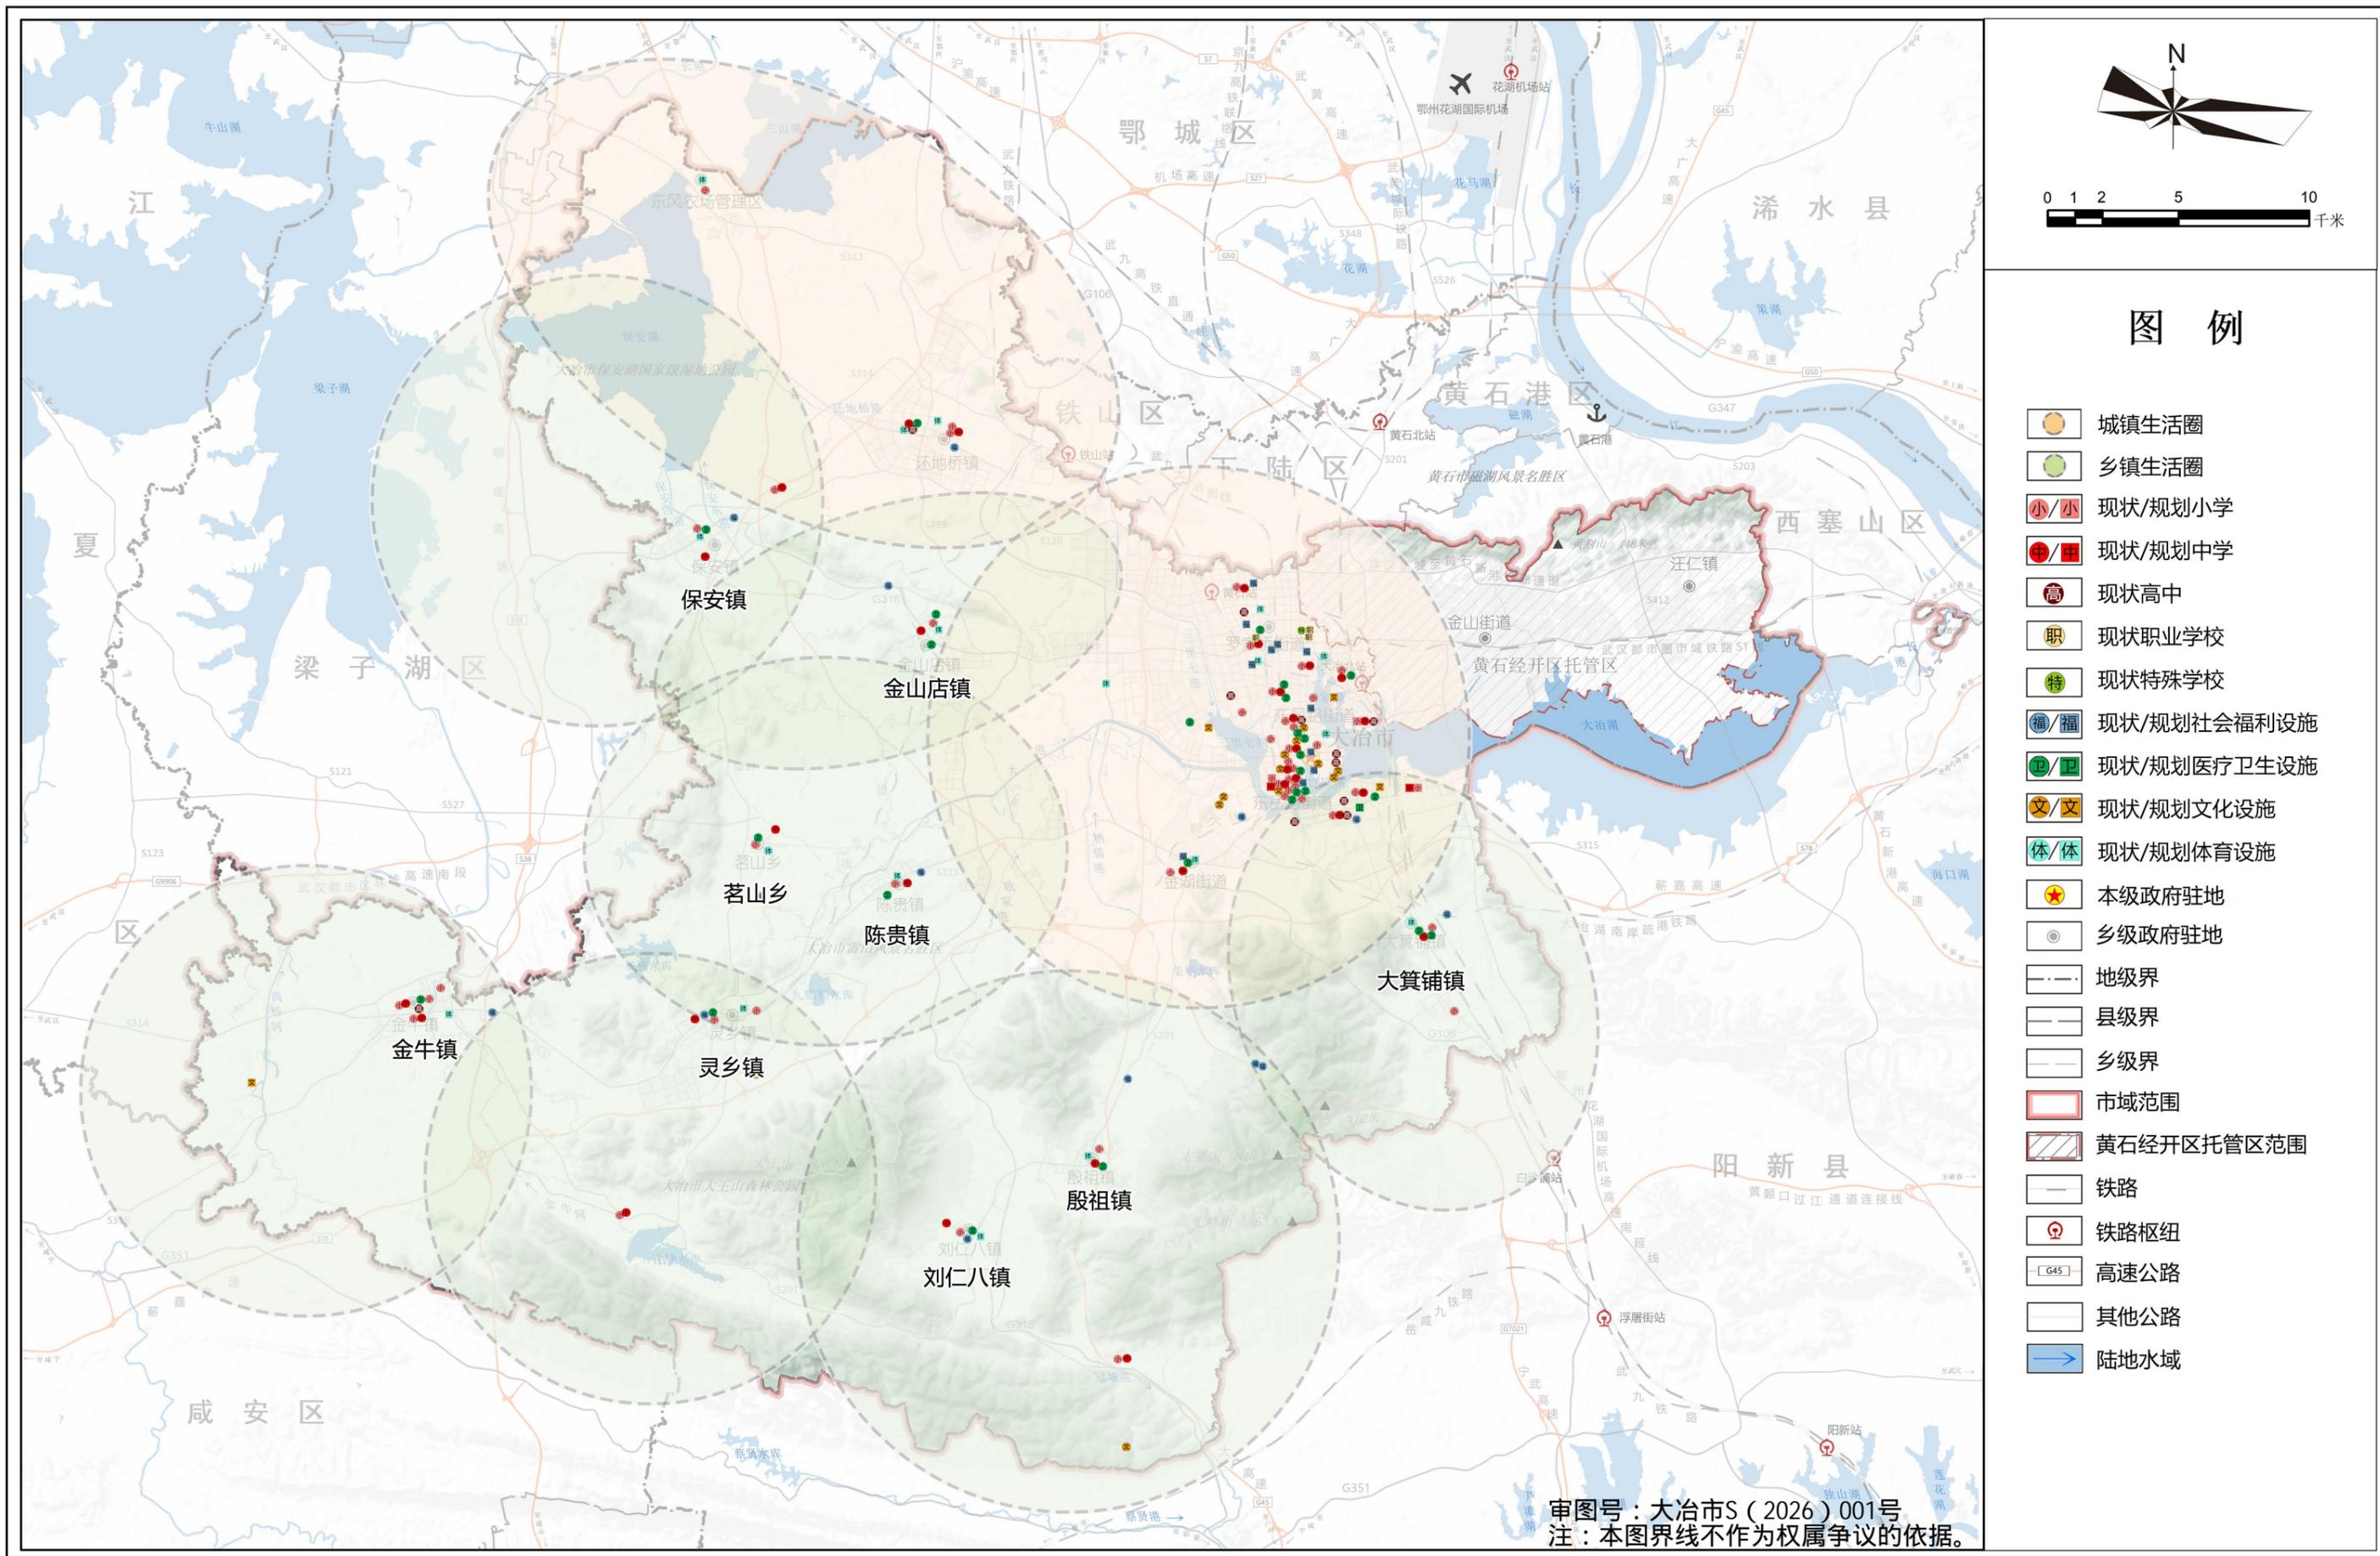


大冶市国土空间总体规划（2021—2035年）


区位关系图



大冶市在长江中游城市群中的位置

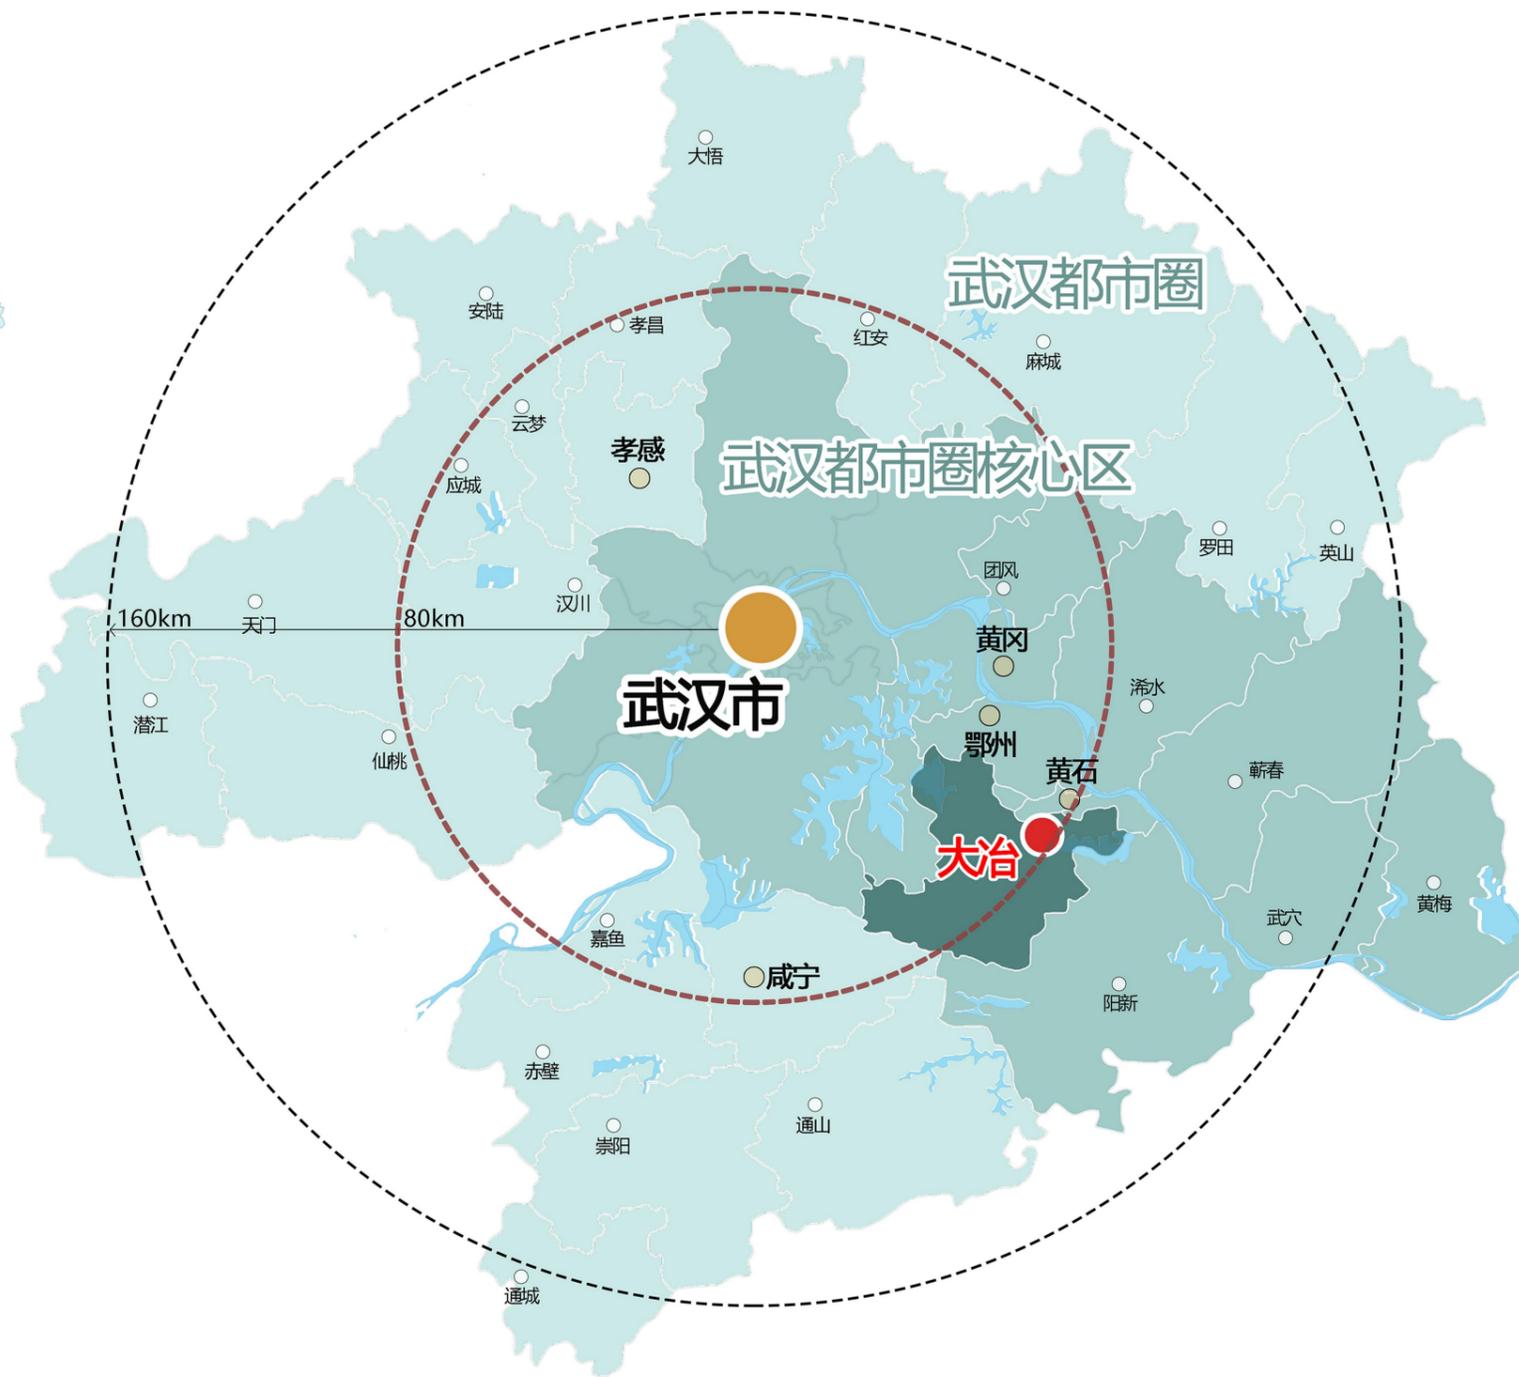

大冶市在武汉都市圈中的位置

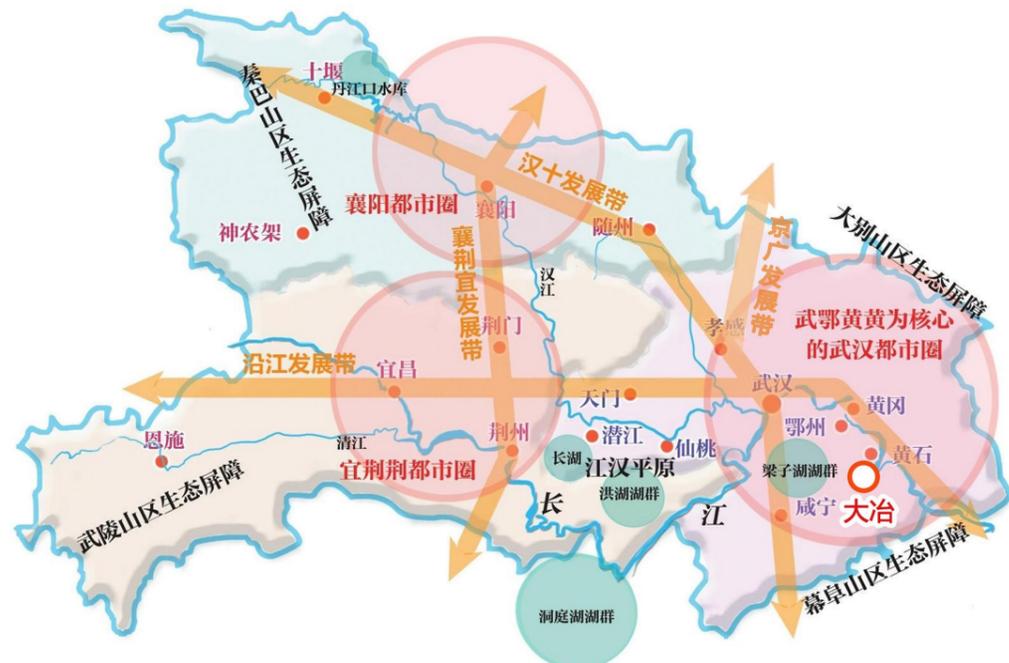


大冶市在湖北省理想空间结构中的位置

审图号：大冶市S(2026)001号
注：本图界线不作为权属争议的依据。


大冶市国土空间总体规划（2021—2035年）

中心城区国土空间规划分区图

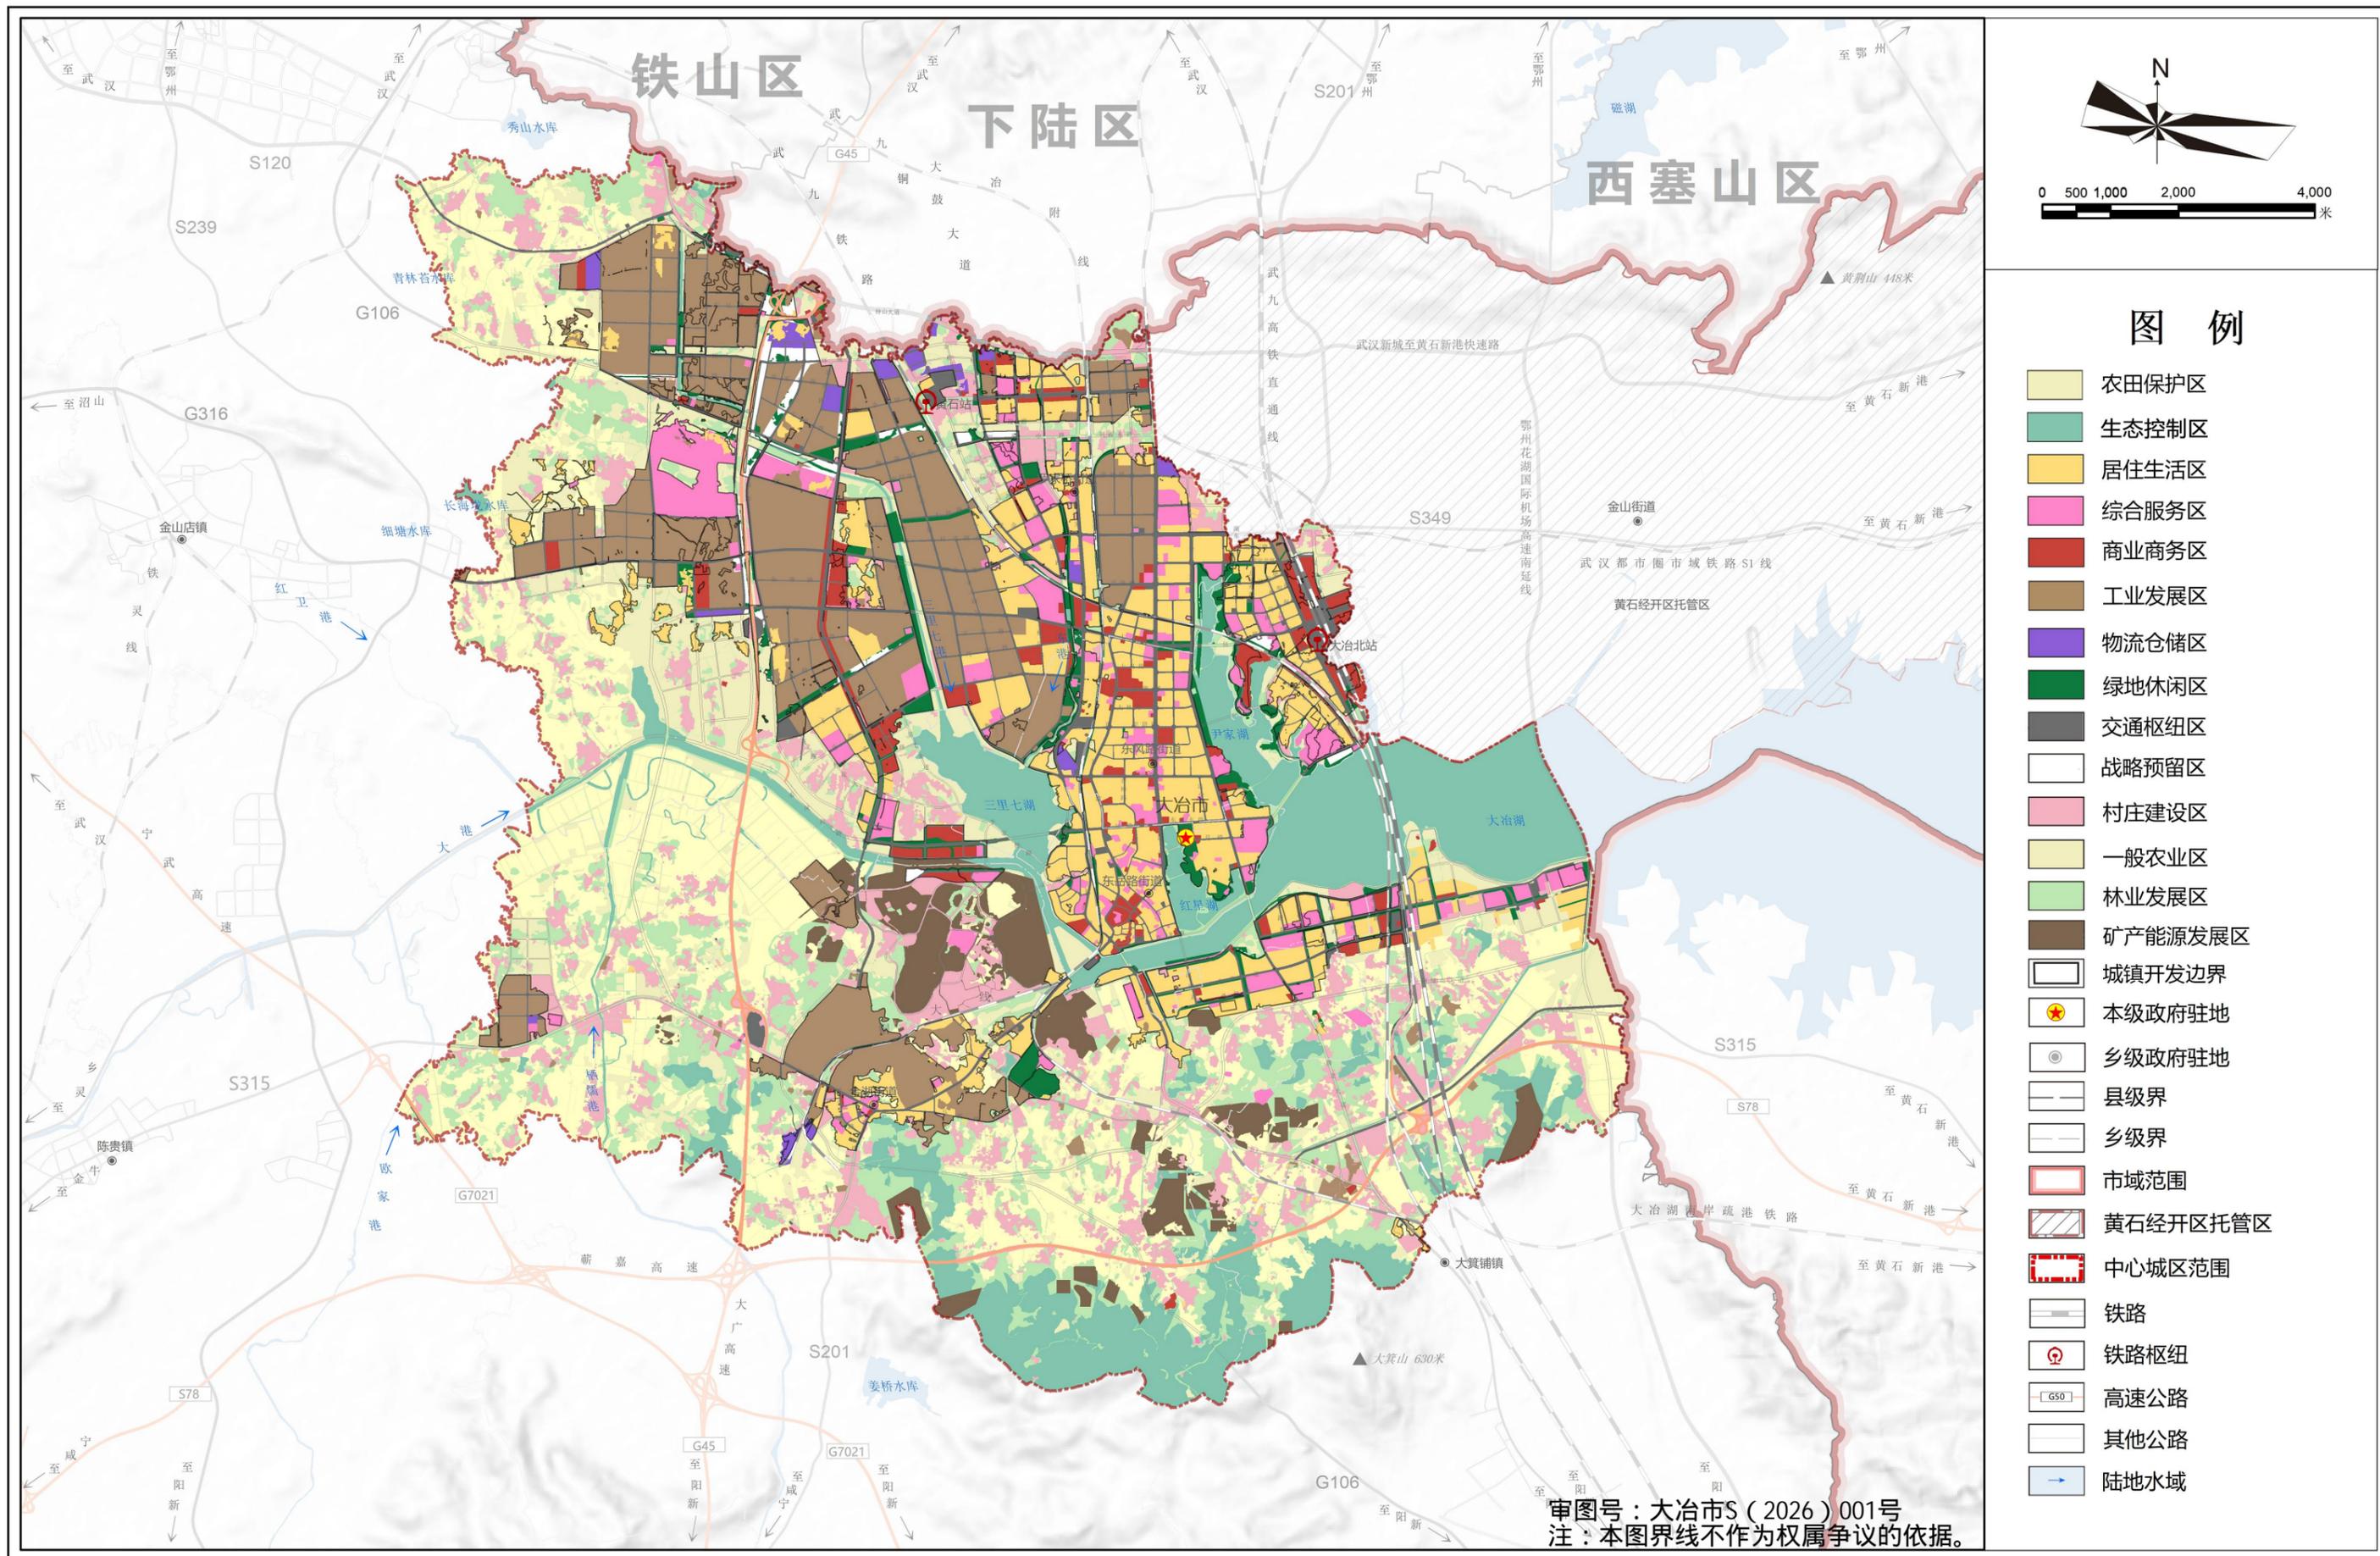

大冶市国土空间总体规划（2021—2035年）

中心城区公共服务设施体系规划图

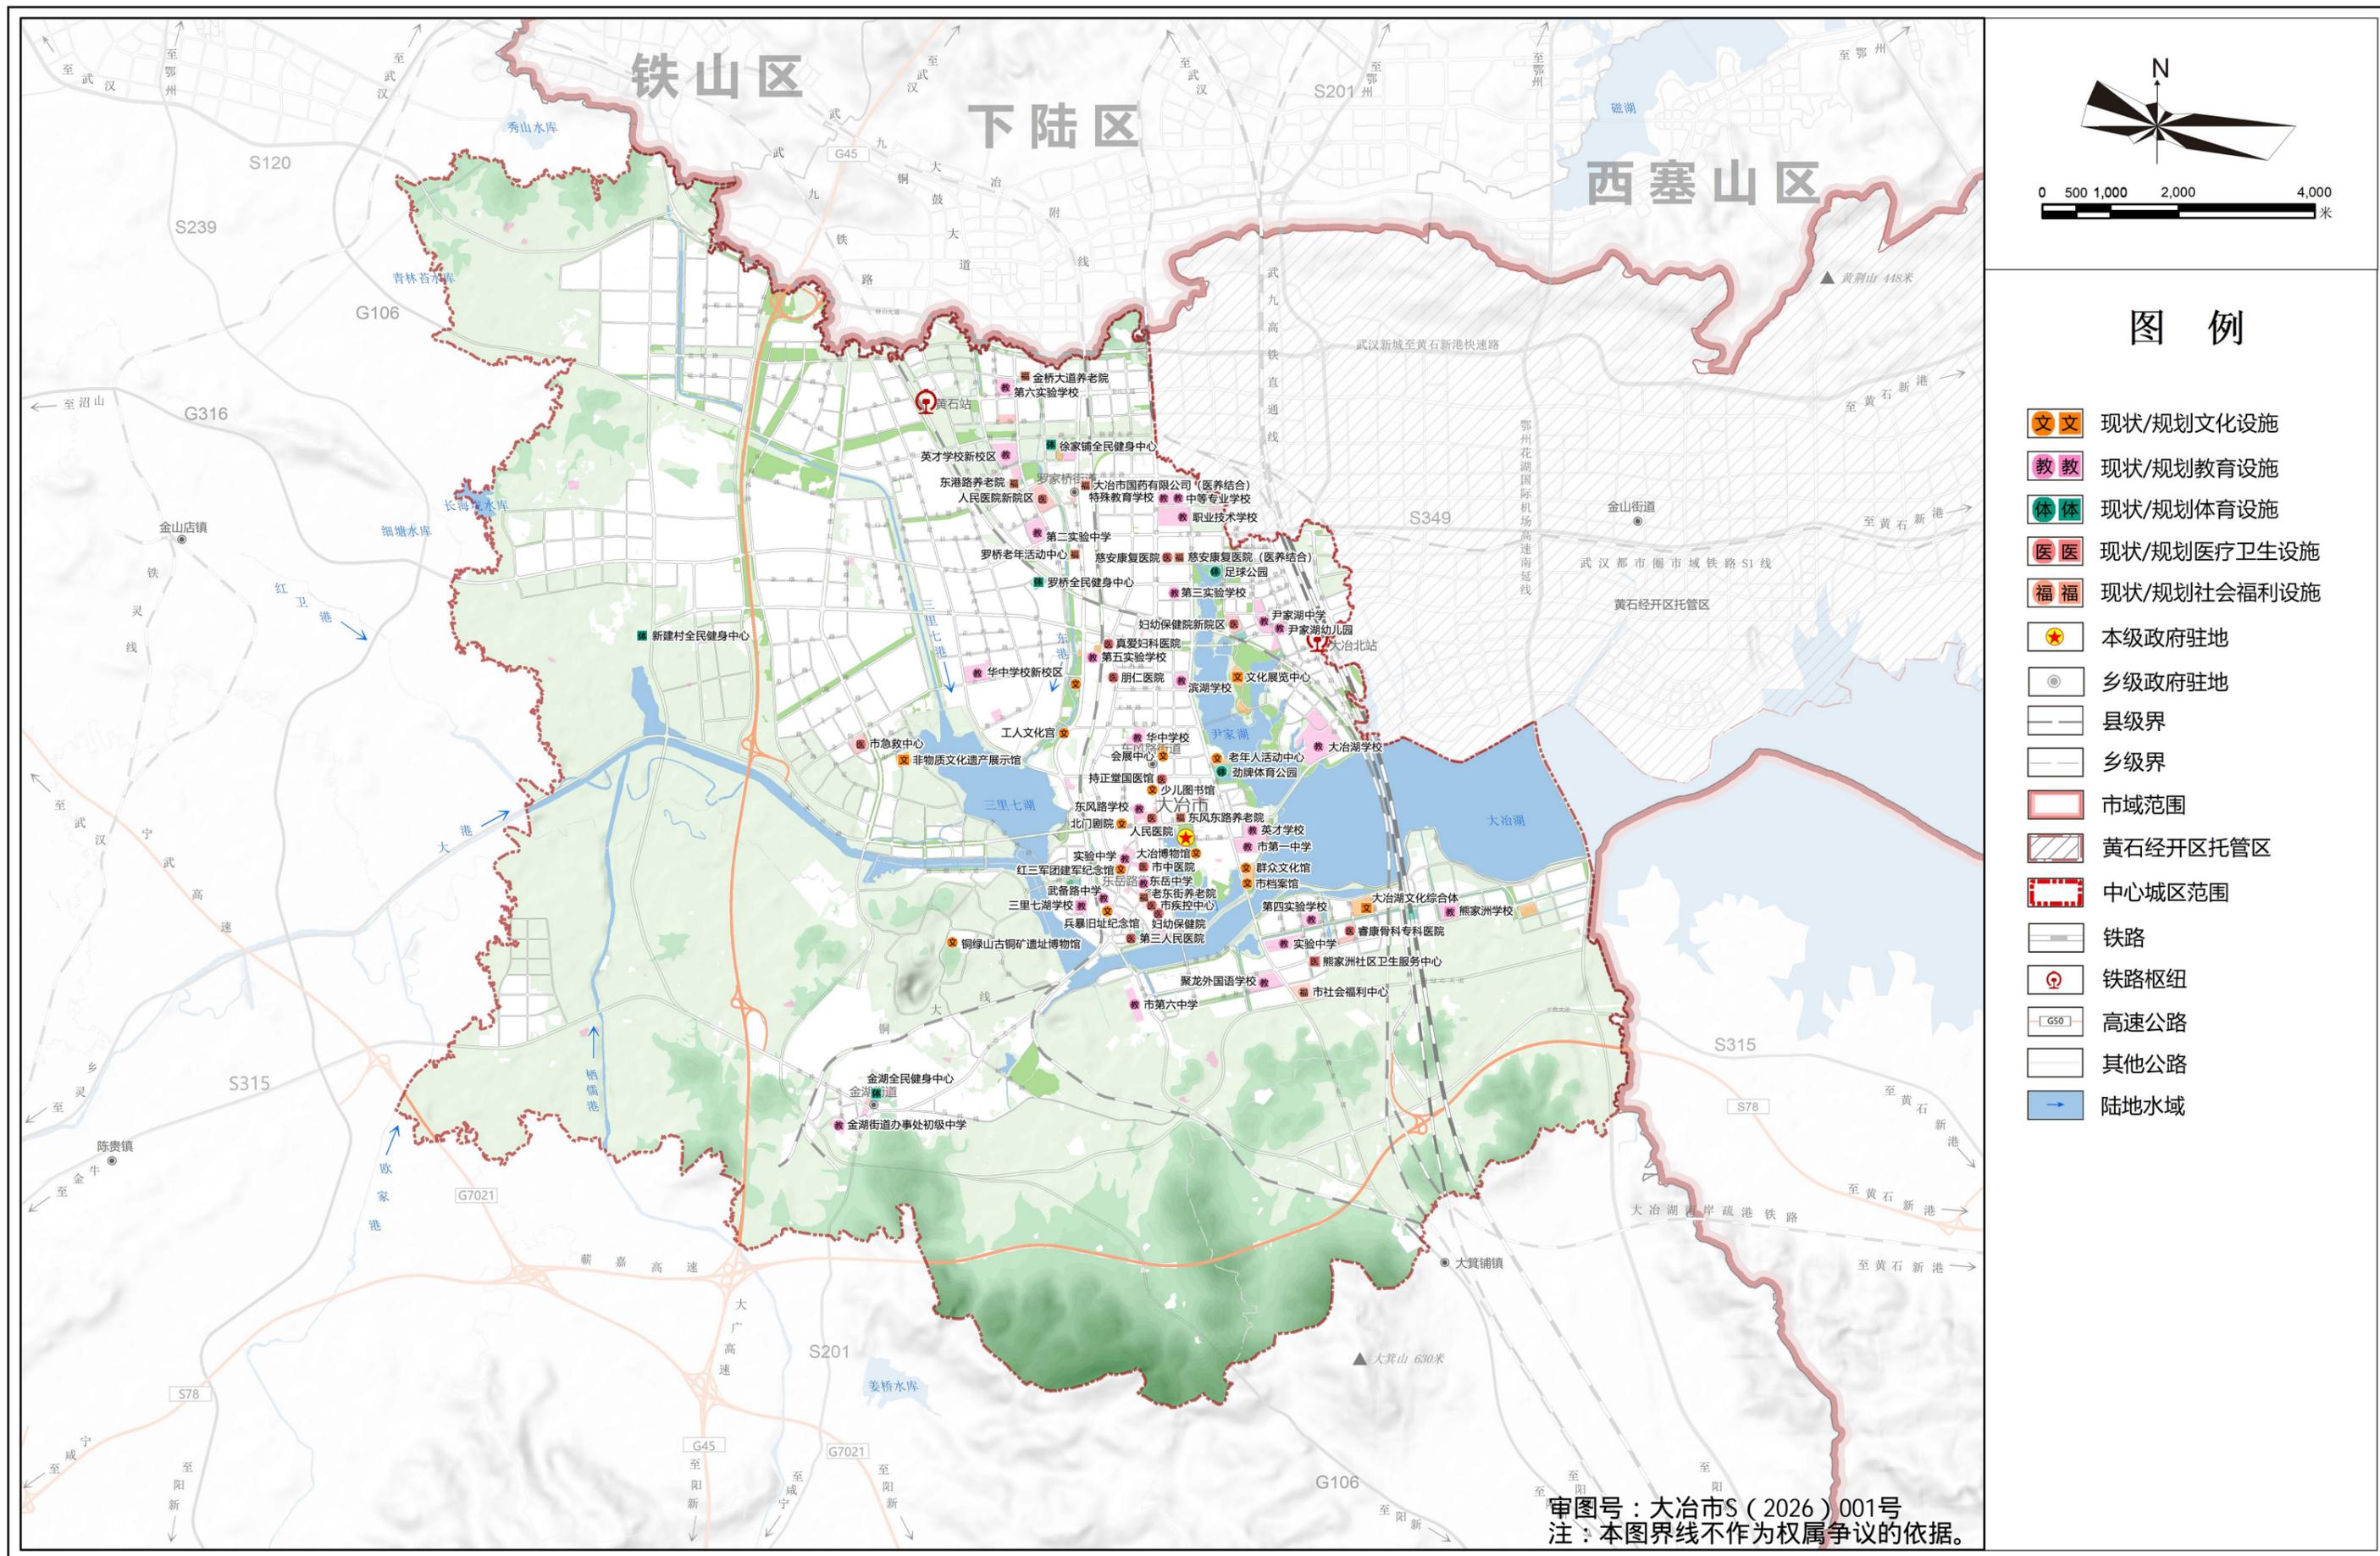

大冶市国土空间总体规划（2021—2035年）

中心城区历史文化保护规划图



大冶市国土空间总体规划（2021—2035年）

中心城区空间结构规划图

