


大冶市2026年度第43批次城市建设用地勘测定界图

3327.610-38590.762

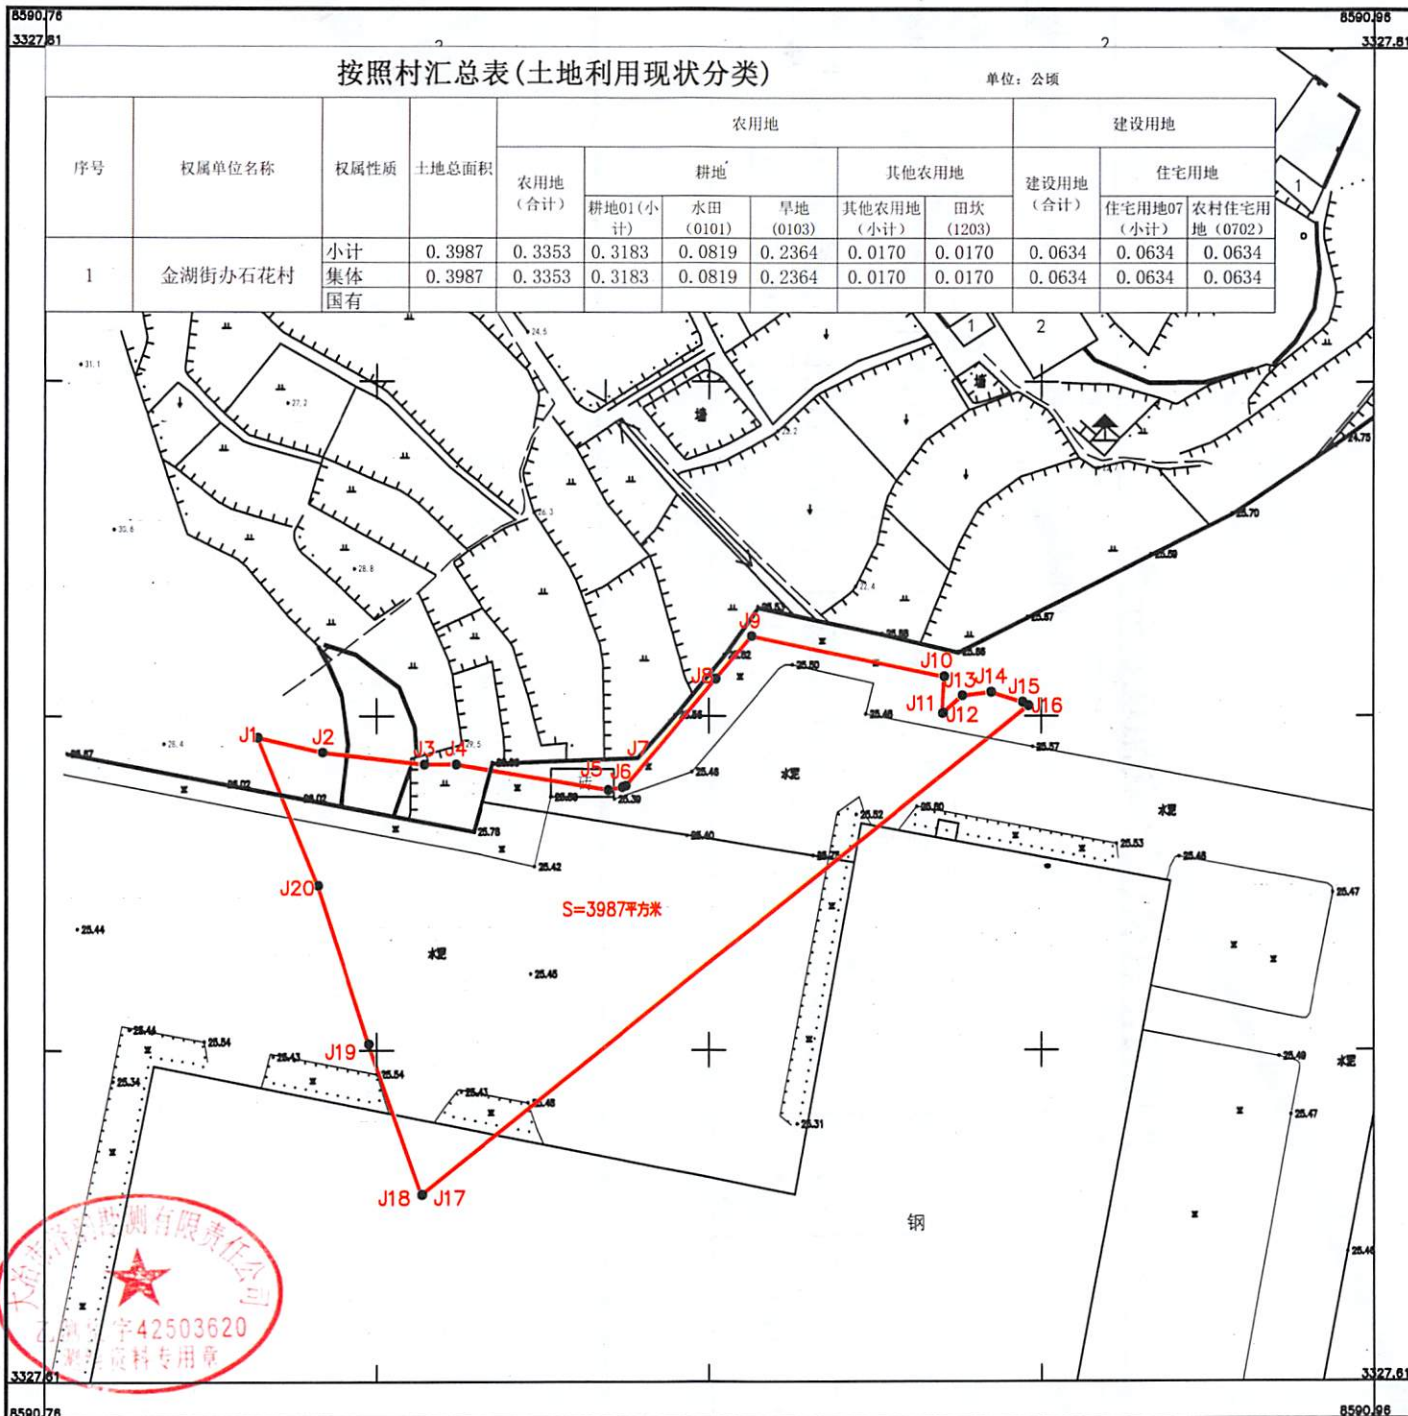

大冶市泽韵勘测有限责任公司



大地2000坐标系
1985国家高程基准, 等高距1米
2017年版图式
2025年4月

1:1000

测图员: 张青汉 绘图员: 柯海洋 检查员: 柯波