



修改前

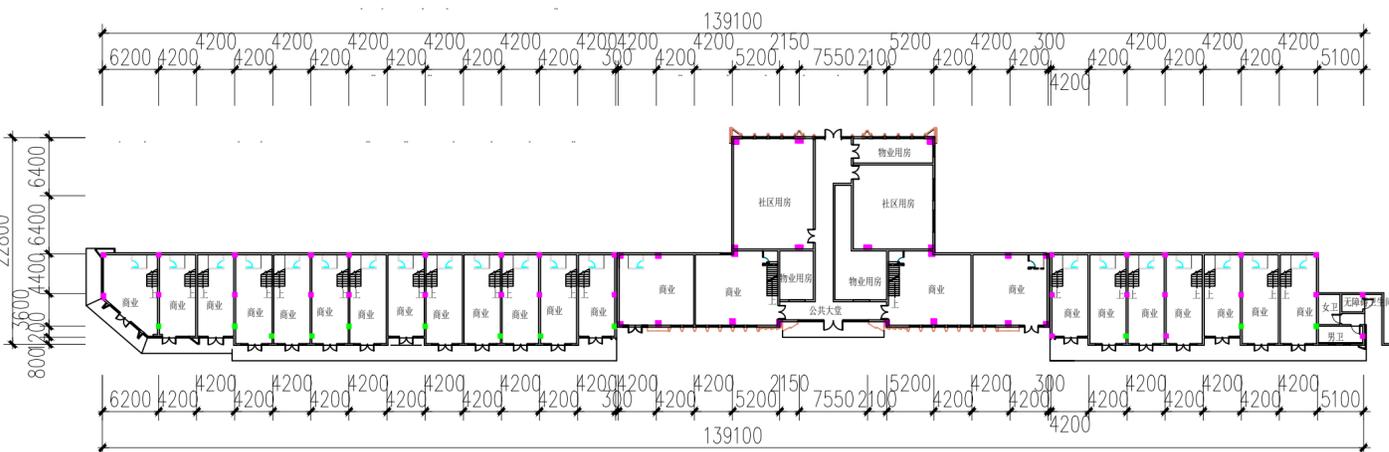


4#楼一层平面图 1:600


修改后

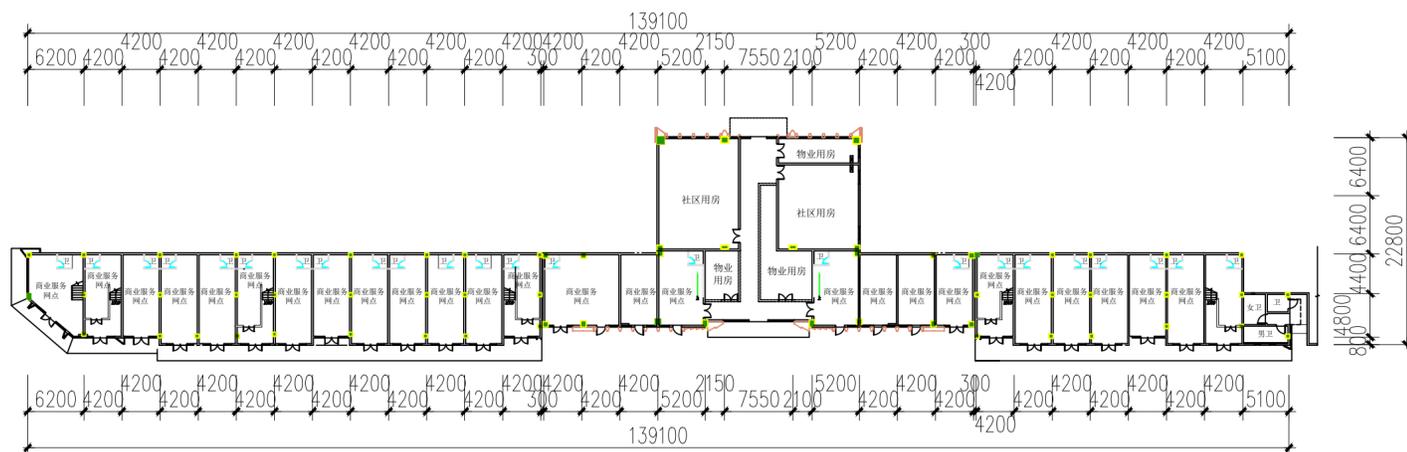

4#楼一层平面图 1:600

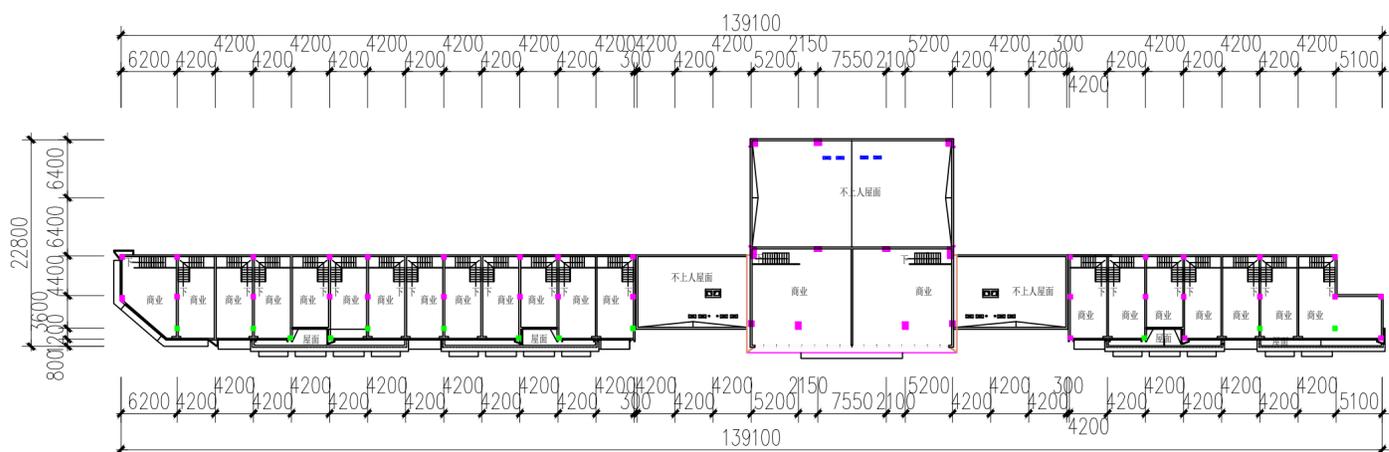

4#楼二层平面图 1:600

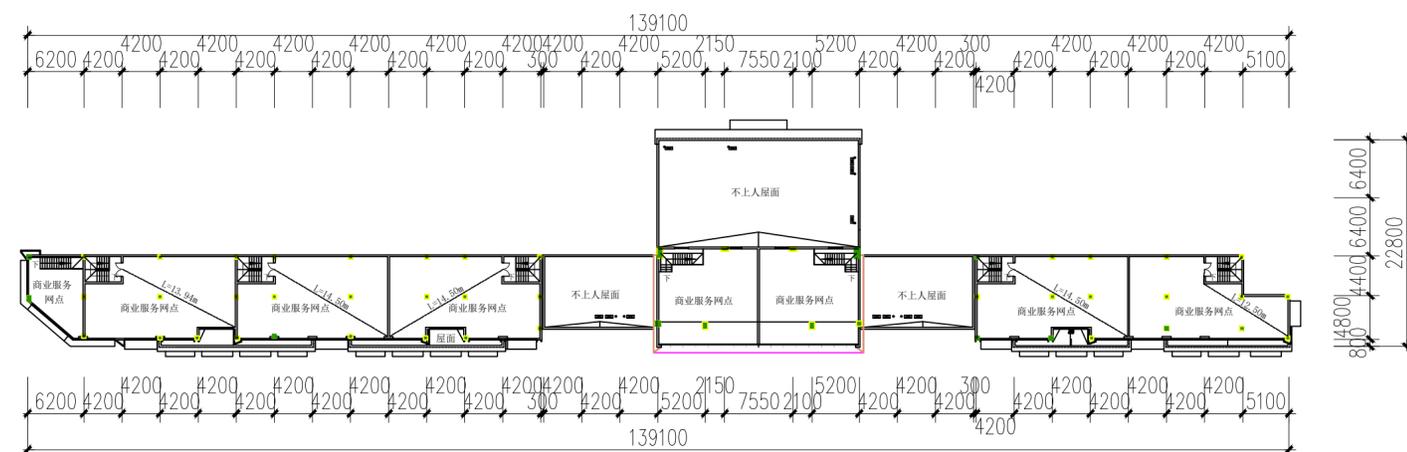

4#楼二层平面图 1:600

说明

- 一、设计依据：  
1、大冶锦润房地产开发有限公司中梁·天誉修建性详细规划（冶规设2021-049）。
- 二、修编说明：  
1、基本情况：大冶锦润房地产开发有限公司中梁·天誉修建性详细规划（冶规设2021-049）于2021年5月20号编制完成，并已经取得工规证，现根据甲方意见对4#商铺进行分割调整。  
2、本次规划仅对4#单体进行修编，总建筑面积、计容建筑面积、容积率、绿地率、商业比不变，总体布局基本保持原规划不变。

- 注：1. 本方案未经市规划行政主管部门审定无效。  
2. 采用2000坐标系，1985年国家高程基准，标注单位米。