


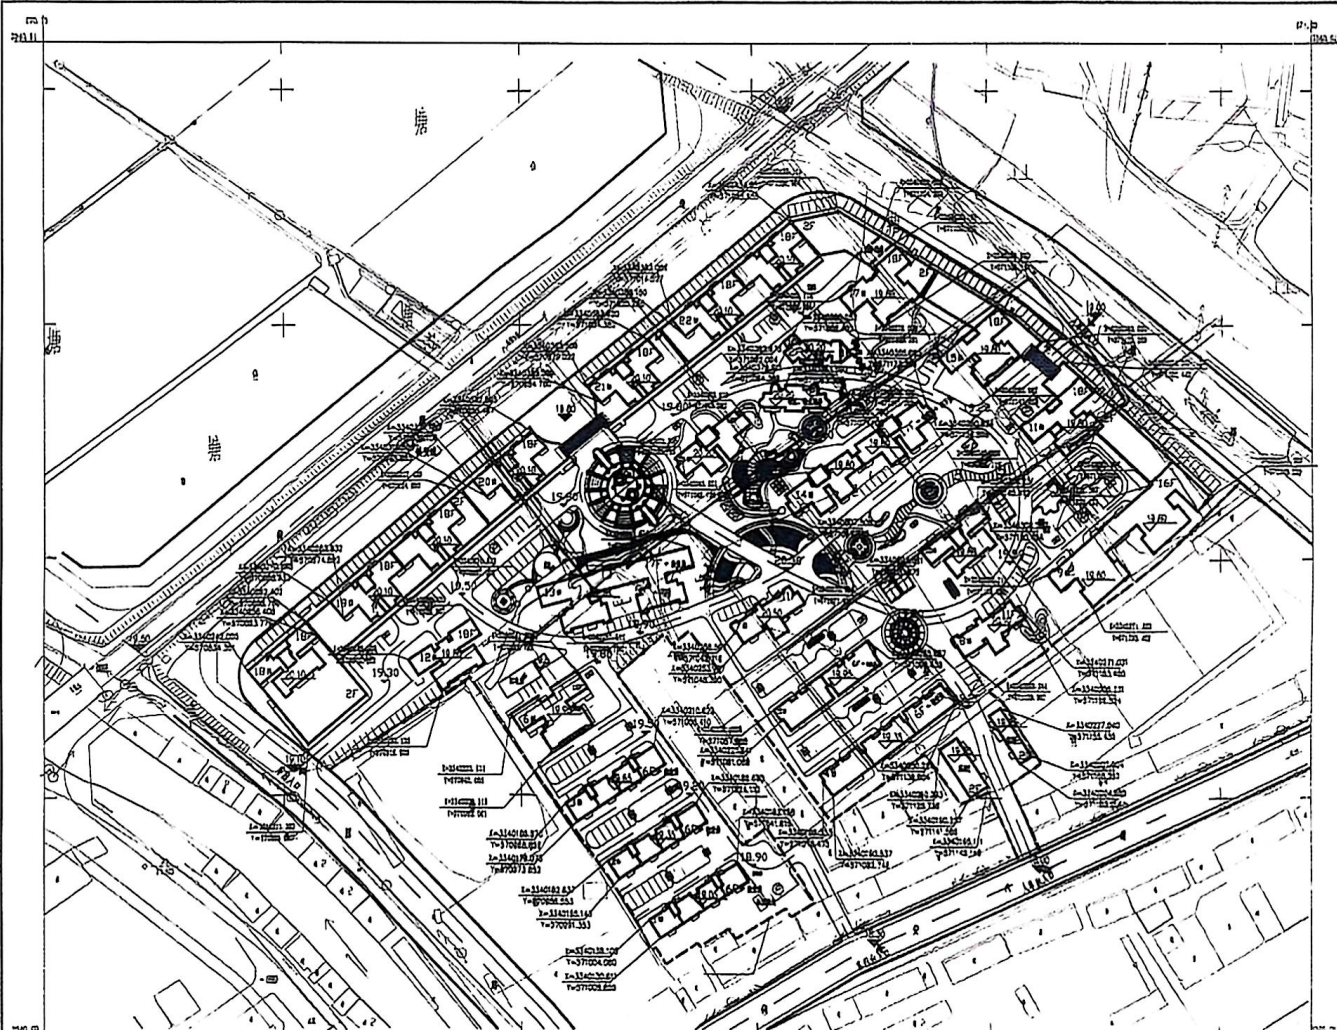

图例

- 用地范围线
- 道路边线
- 原建筑
- 新建建筑物
- 机动车停车位
- 垃圾收集点

注：本规划未经审批，不得作为法律依据。

大冶市规划设计研究院

建设单位 大冶市房地产开发有限公司

院长

审核

设计

设计号 2012-243

图号 设计22-6

日期 2013.07

工程名称 金港新城

审定

校对

制图

图名 平面位置图

日期 2013.07

(如出图无效)

