


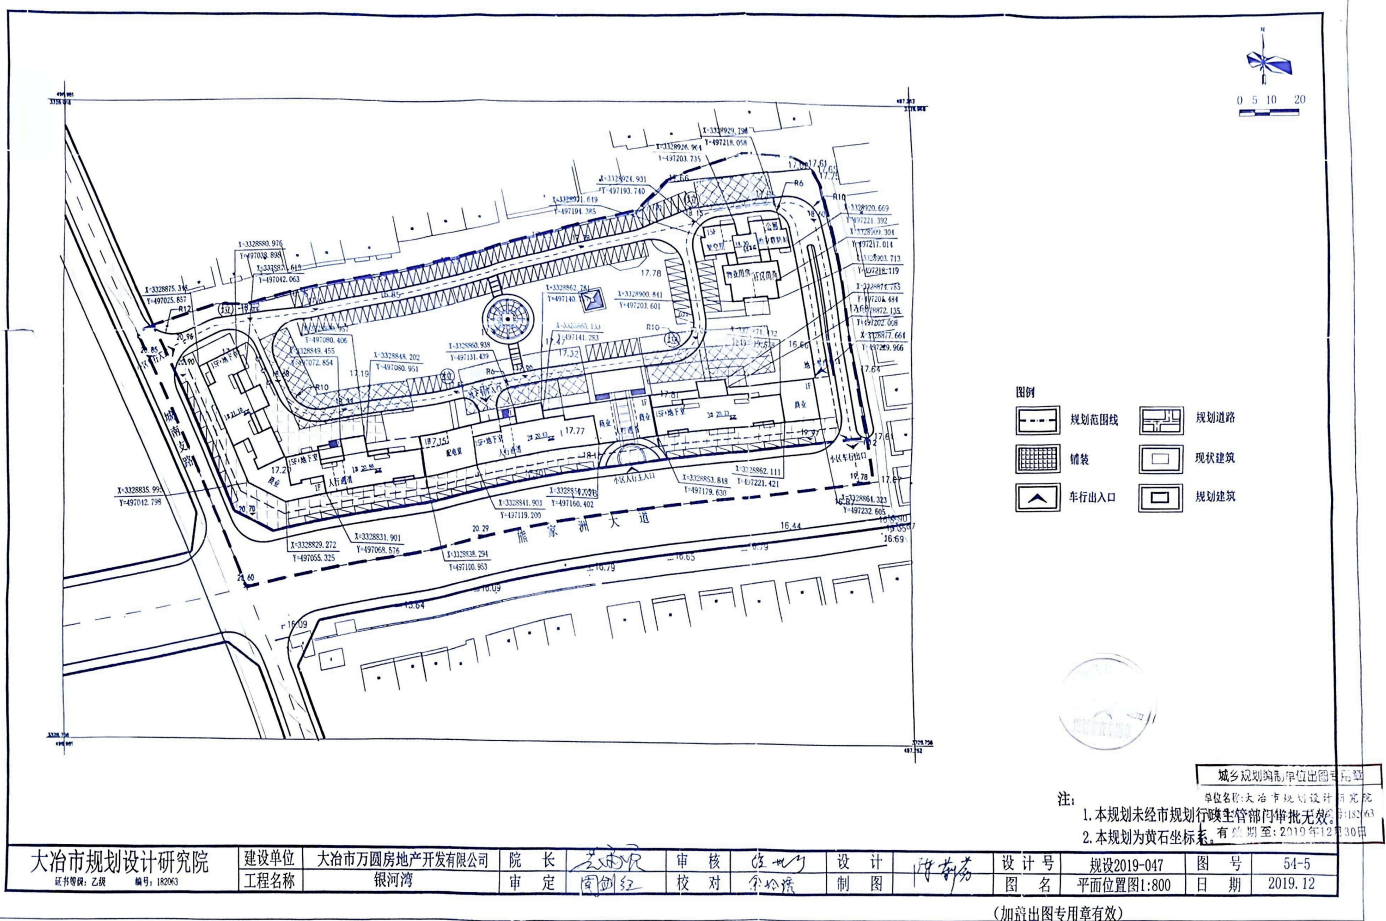

- 图例
- 规划范围线
 - 规划道路
 - 建筑
 - 现状建筑
 - 车行出入口
 - 规划建筑

注：
1. 本规划未经市规划行政主管部门审批无效。
2. 本规划为黄石坐标系，有效期至：2019年12月30日。

大冶市规划设计研究院	建设单位	大冶市万圆房地产开发有限公司	院长	王进	审核	任世华	设计	王进	设计号	规设2019-047	图号	54-5
证书等级：乙级 编号：182063	工程名称	银阳湾	审定	王进	校对	余玲	制图	王进	图名	平面位置图1:800	日期	2019.12

(加章出图专用章有效)