


大冶市城市规划设计研究院有限公司				建设单位	湖北普邦置业有限公司	院长	彭海	审核	彭海	设计	彭海	设计号	规划 2022-211	图号	63-3
工程名称				普邦·长乐府 (B地块修)	审定			校对	彭海	制图		图名	平面位置图 1:1500	日期	2022.11

(加盖出图专用章有效)

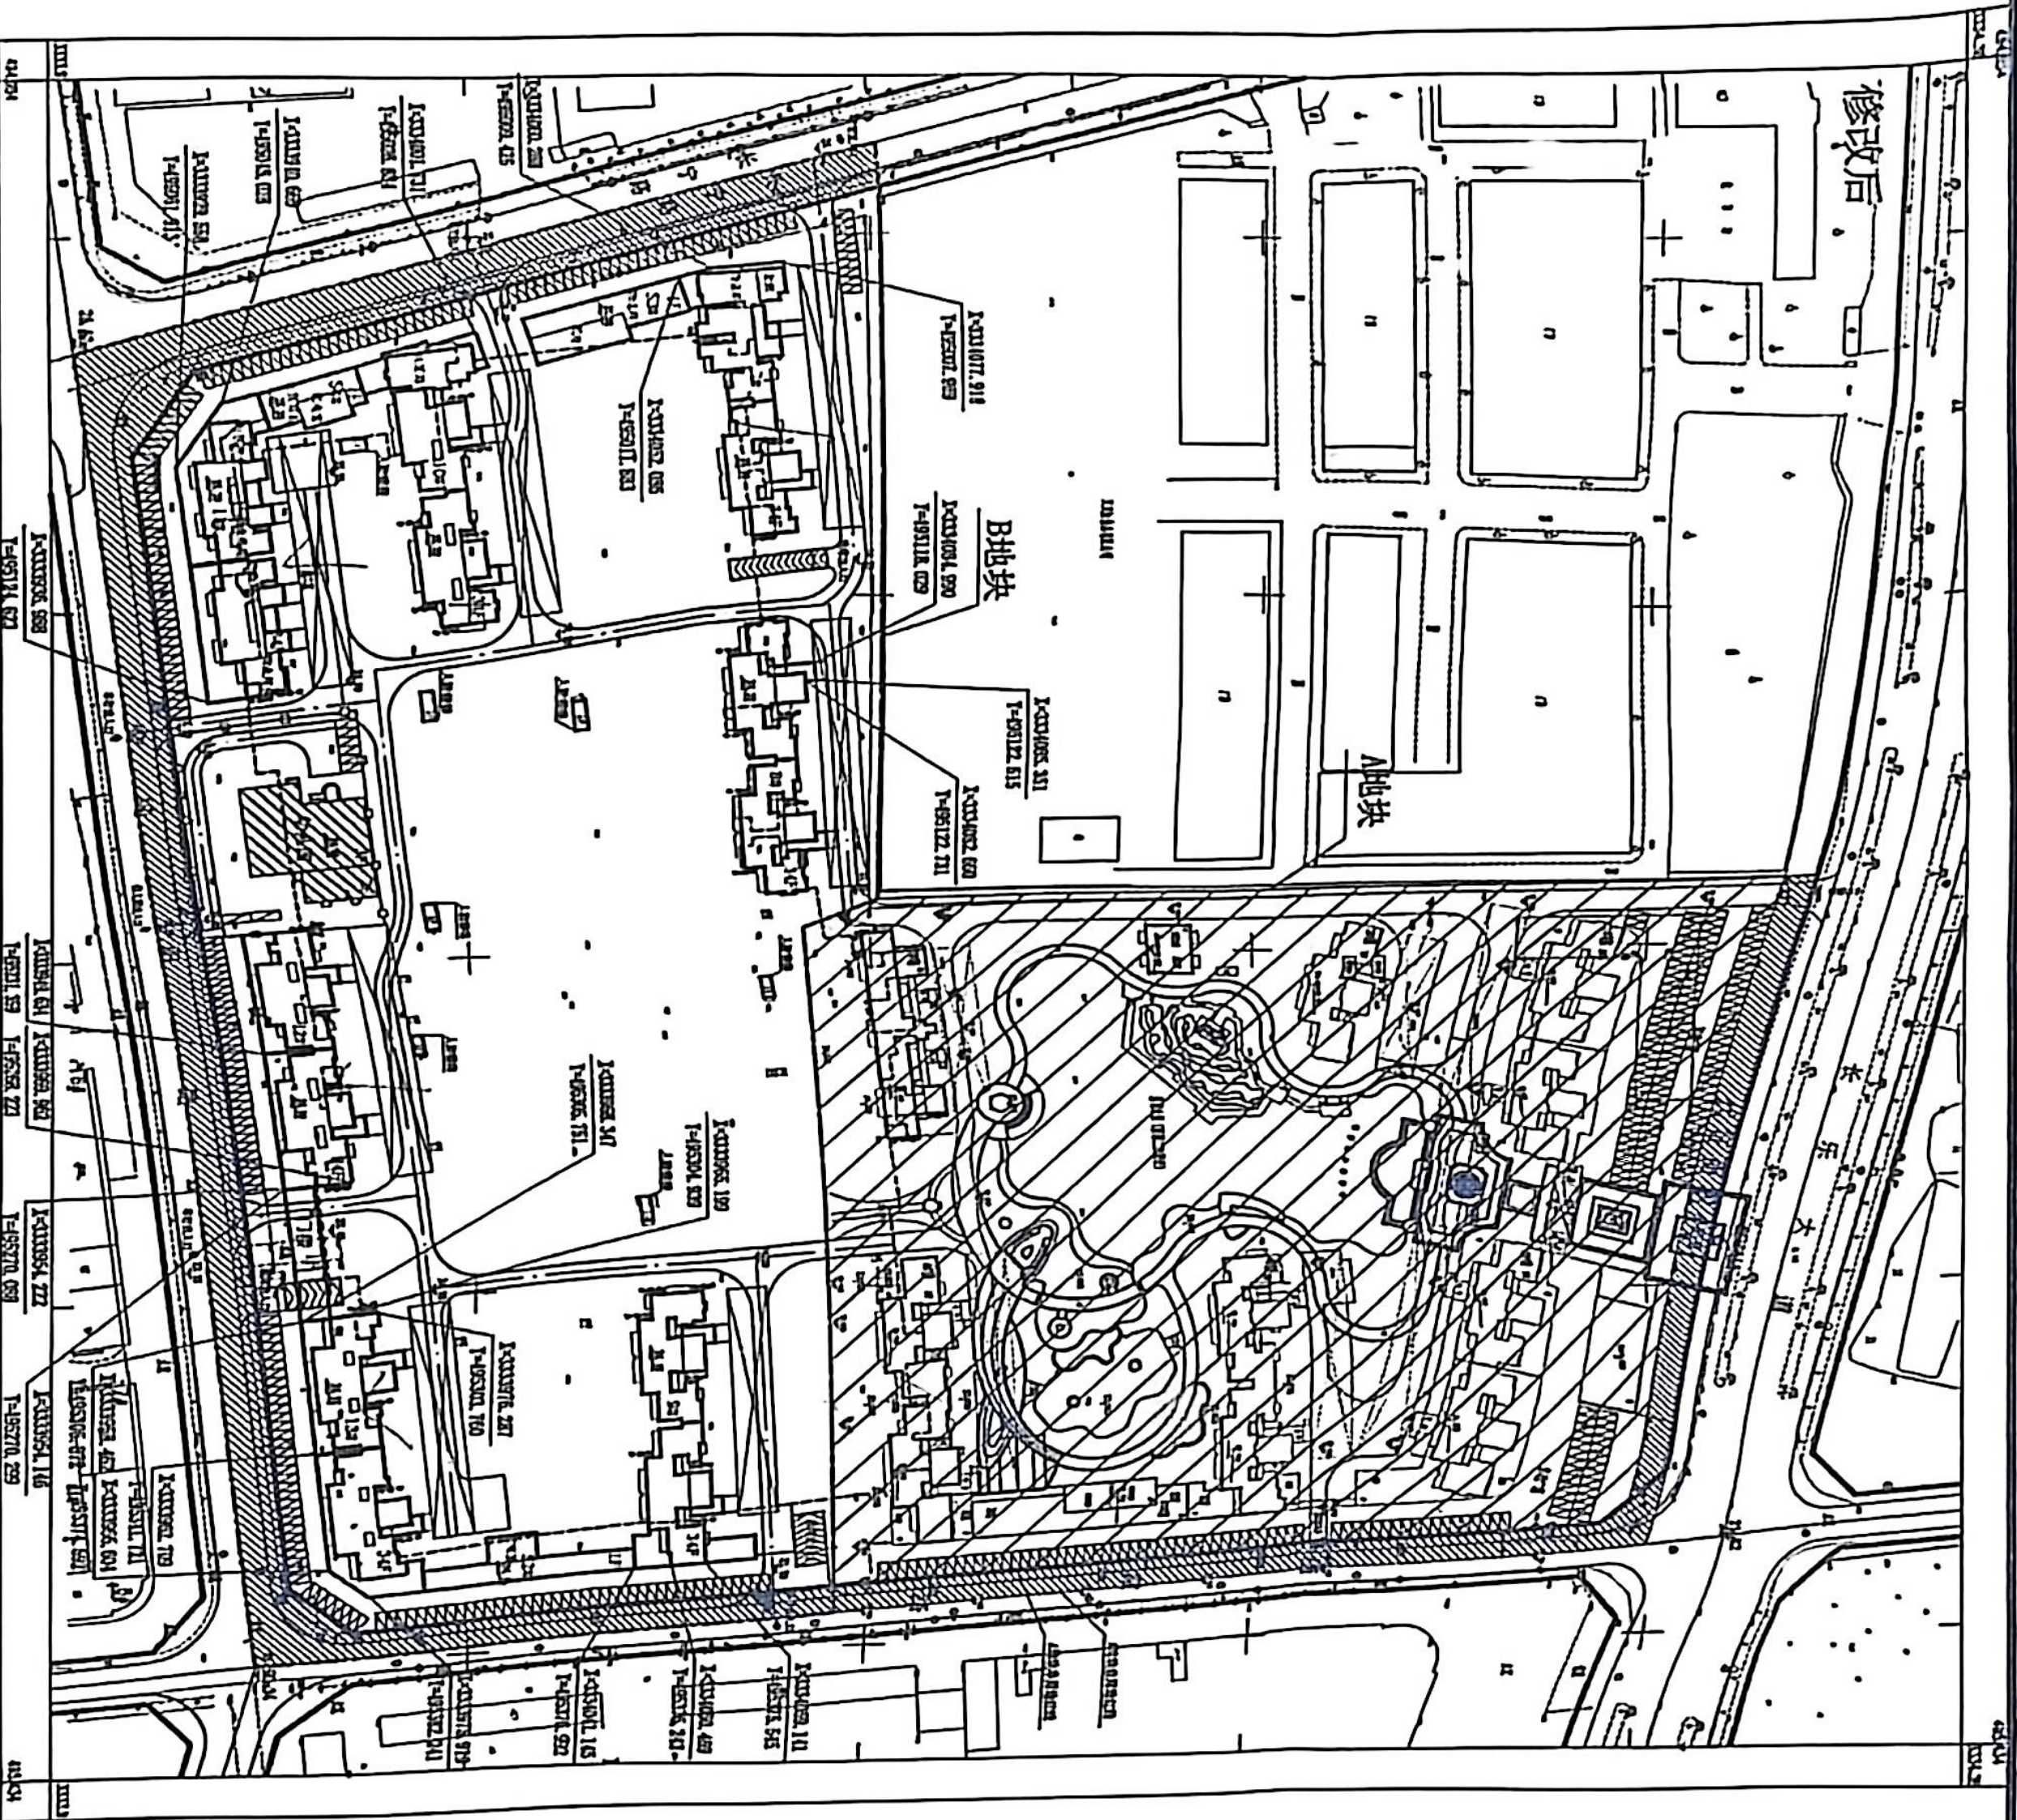

- 图例
- | | | | | | |
|--|--------------|--|-----|--|-----|
| | 建筑 footprint | | 道路 | | 边界线 |
| | 停车场 | | 景观 | | 边界线 |
| | 地下停车场入口 | | 停车场 | | 边界线 |
| | 地下停车场 | | 停车场 | | 边界线 |

注: 1. 本规划未经规划行政主管部门审批无效。
2. 黄石坐标系。



CS 扫描全能王
3亿人都在用的扫描App