


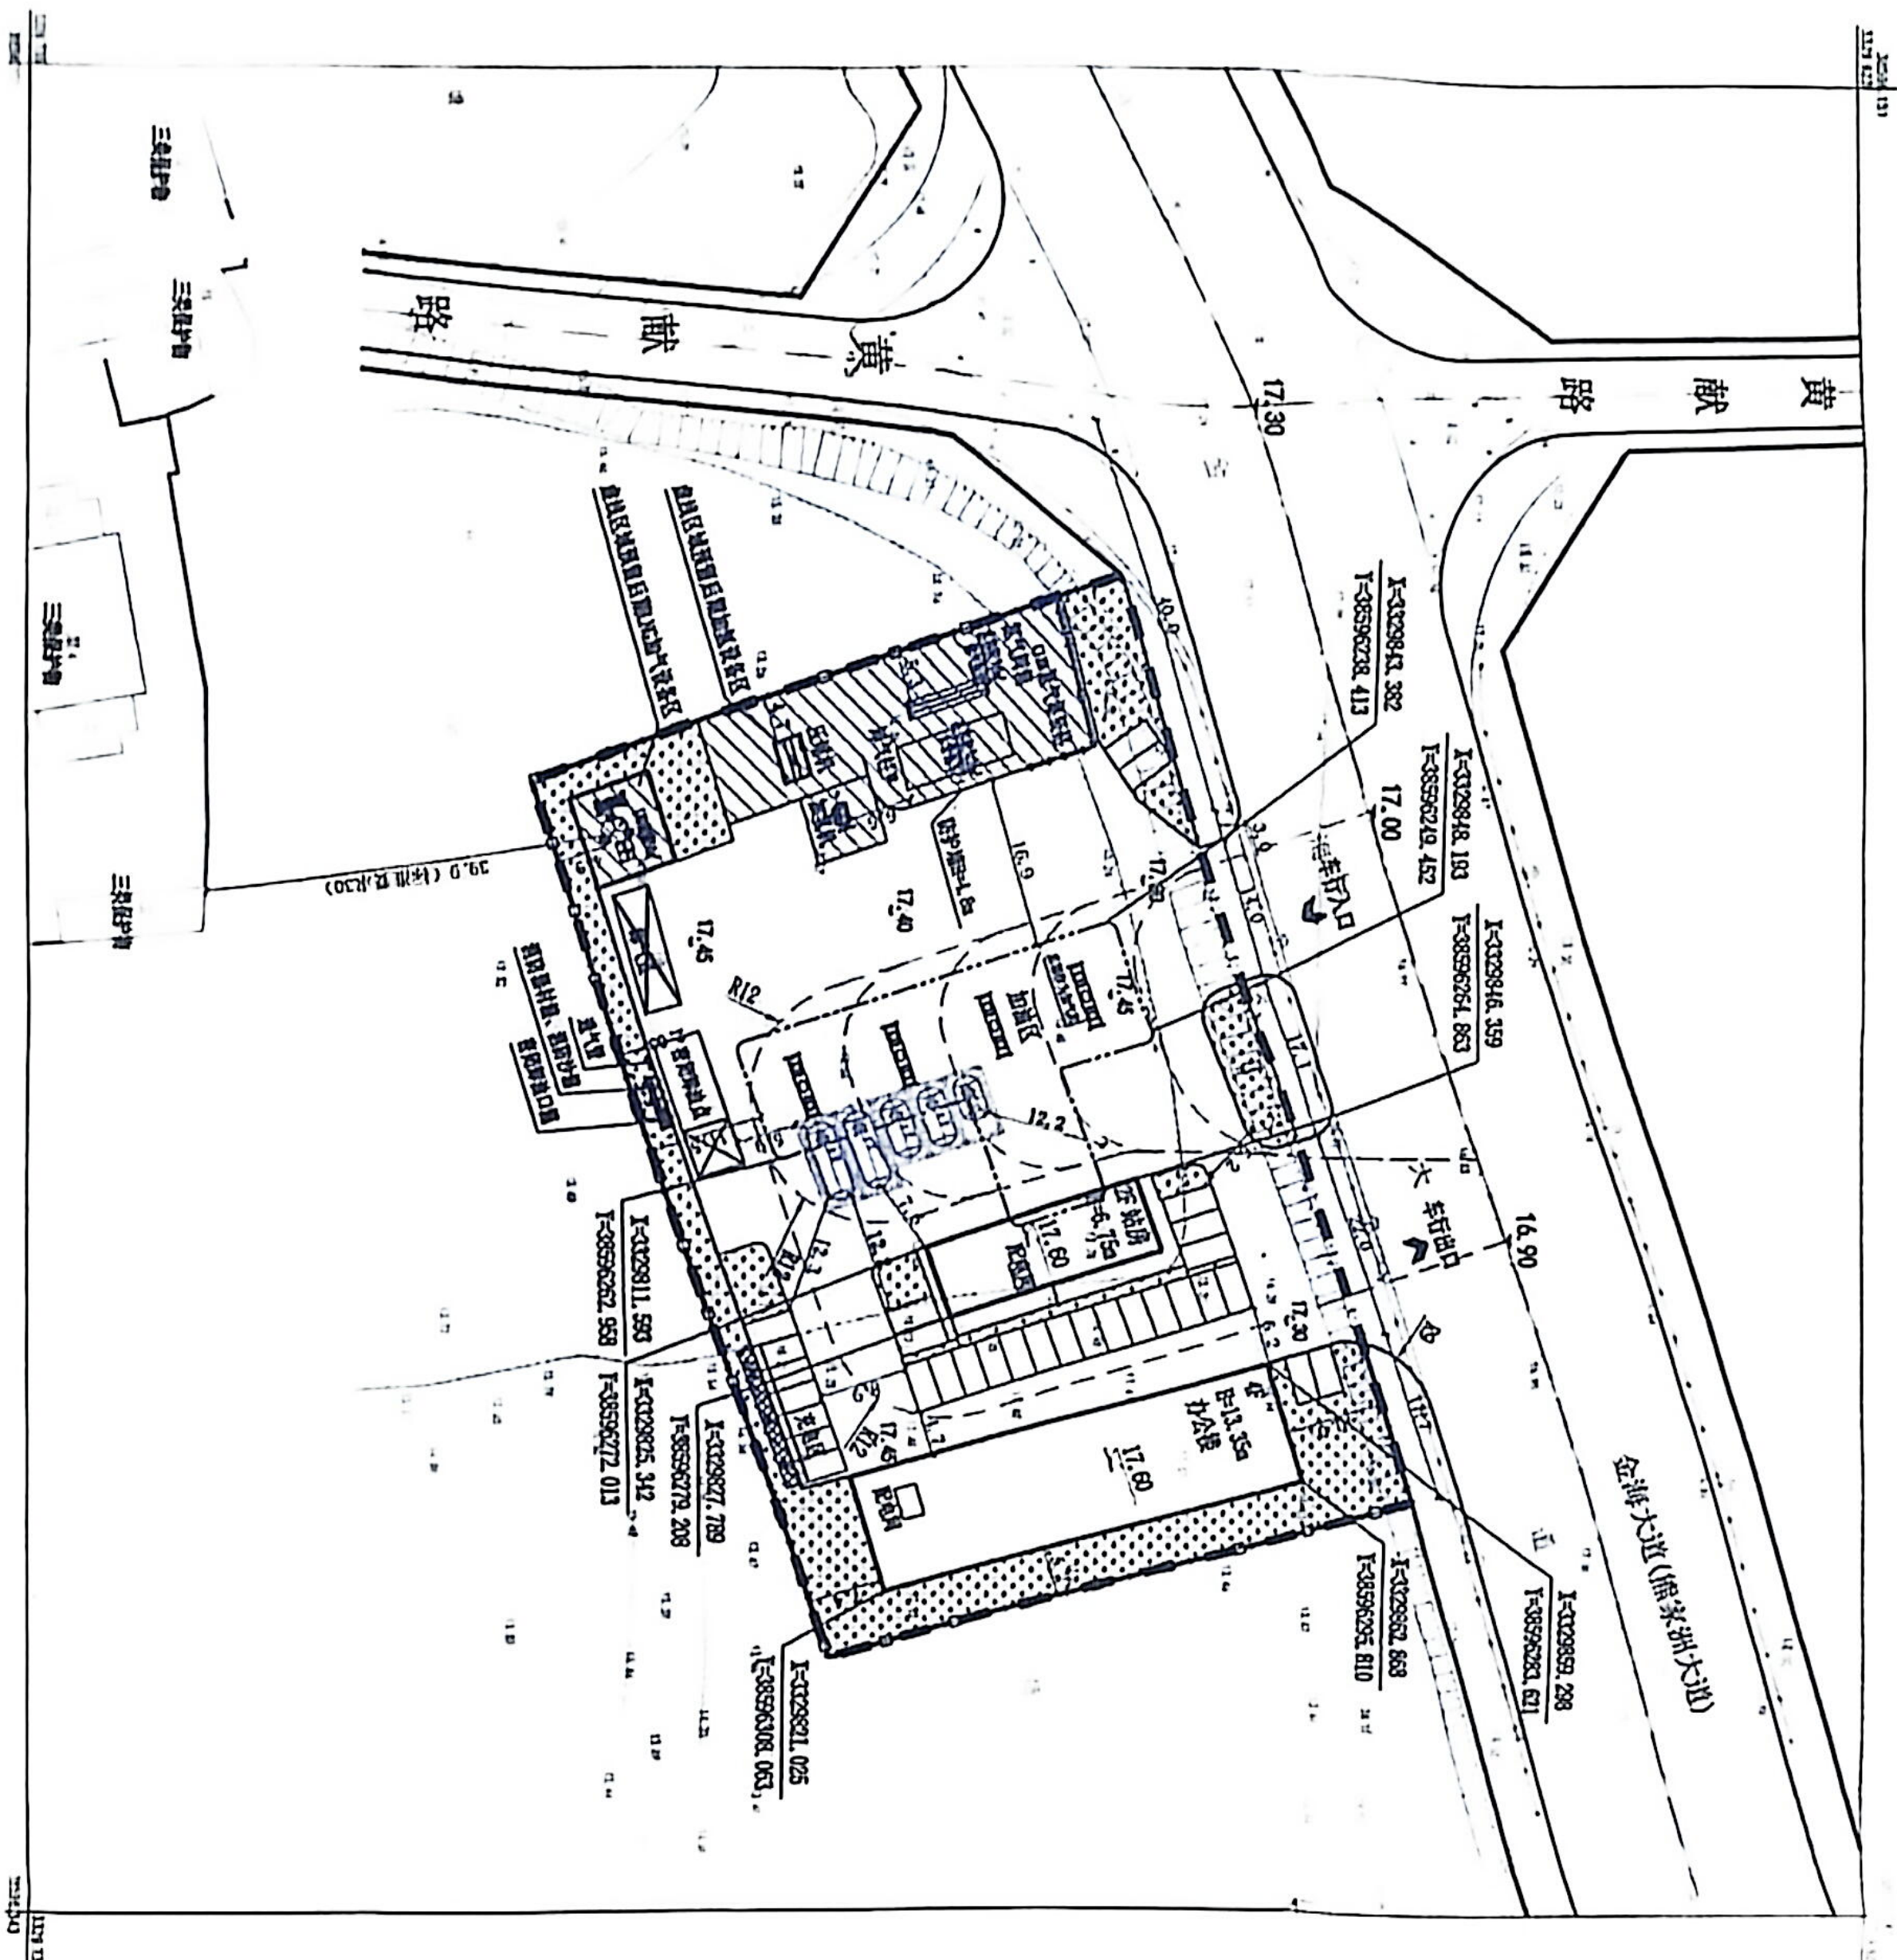

图例:

- | | | | | | |
|--|---|---|---|---|---|
|  |  |  |  |  |  |
| 用地范围线 | 新建建筑 | 围墙线 | 道路 | 出入口 | 设计高程 |

注:

1. 本规划未经市规划行政主管部门审批无效。
2. 采用2000坐标系, 1985年国家高程基准, 标注单位米

单位名称: 大冶市城市规划设计研究院
所属单位: 咸丰县划归乙类 证书编号: 23
有效期至: 2027年12月31日

大冶市城市规划研究院有限公司		建设单位		大冶市金港石油燃气有限公司		院长		朱强		审核		朱强		设计		设计号		冶规设2024-024		图		号		2024.05	
E5508.02 图9, 2024.05		工程名称		大冶金港综合能源站		审定		李以文		校对		2 (2)		制图		底片		平面布置图 1:600		日期		2024.01			