


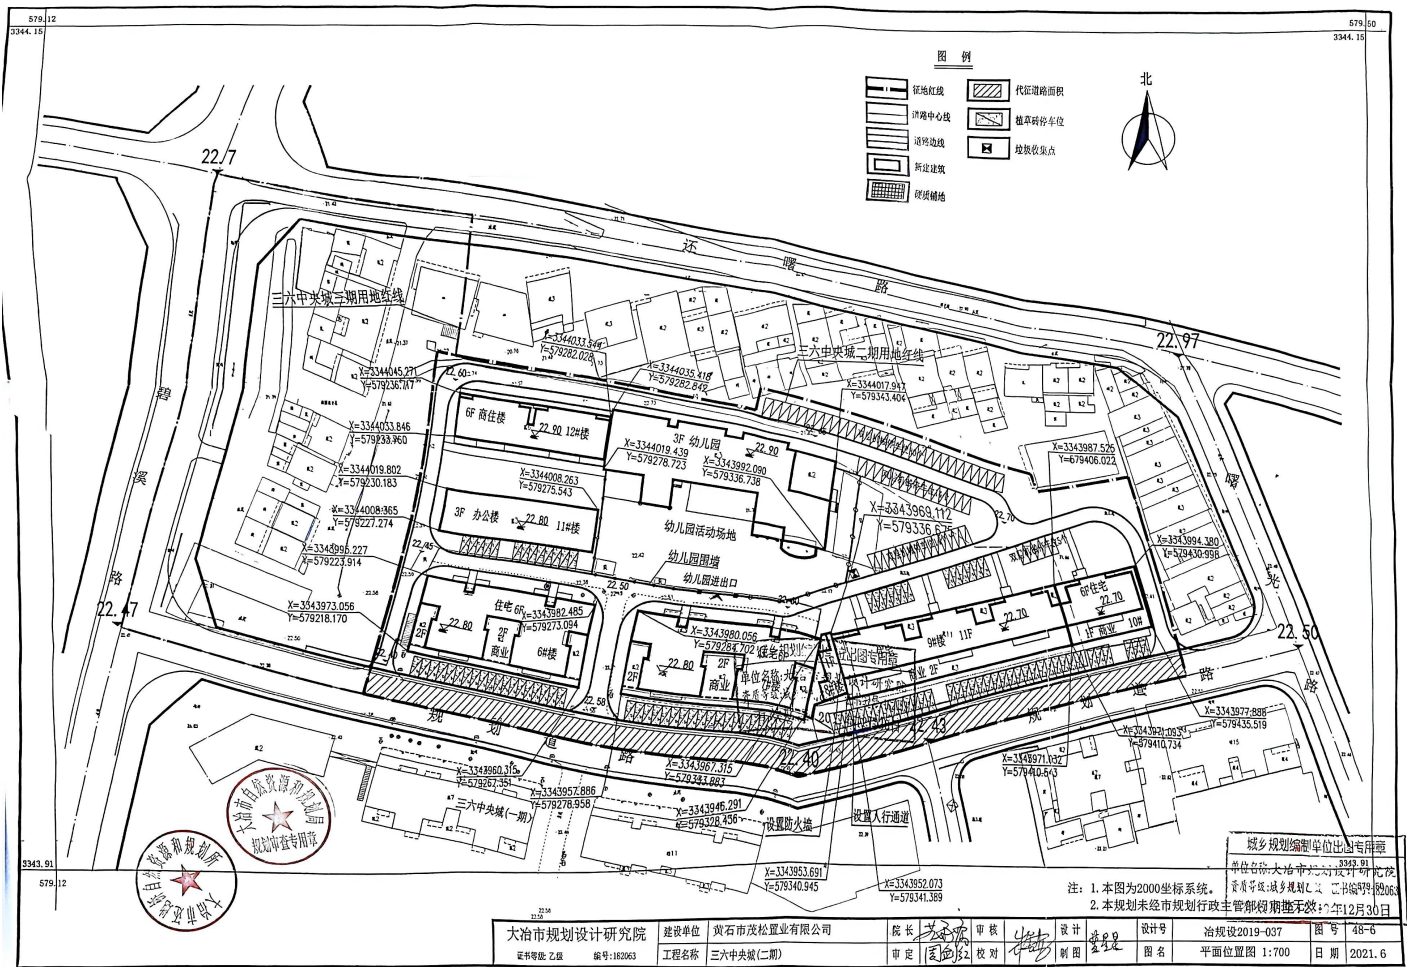

注：1. 本图为2000坐标系。
2. 本规划未经市规划行政主管部门审批，自2021年12月30日起失效。

大冶市规划设计研究院	建设单位	黄石市茂松置业有限公司	院长	王冬波	审核	王冬波	设计	王冬波	设计号	冶规设2019-037	图号	48-6
证书等级：乙级 编号：182063	工程名称	三六中央城(二期)	审定	王冬波	校对	王冬波	制图	王冬波	图名	平面位置图 1:700	日期	2021.6

(加盖公章专用章有效)