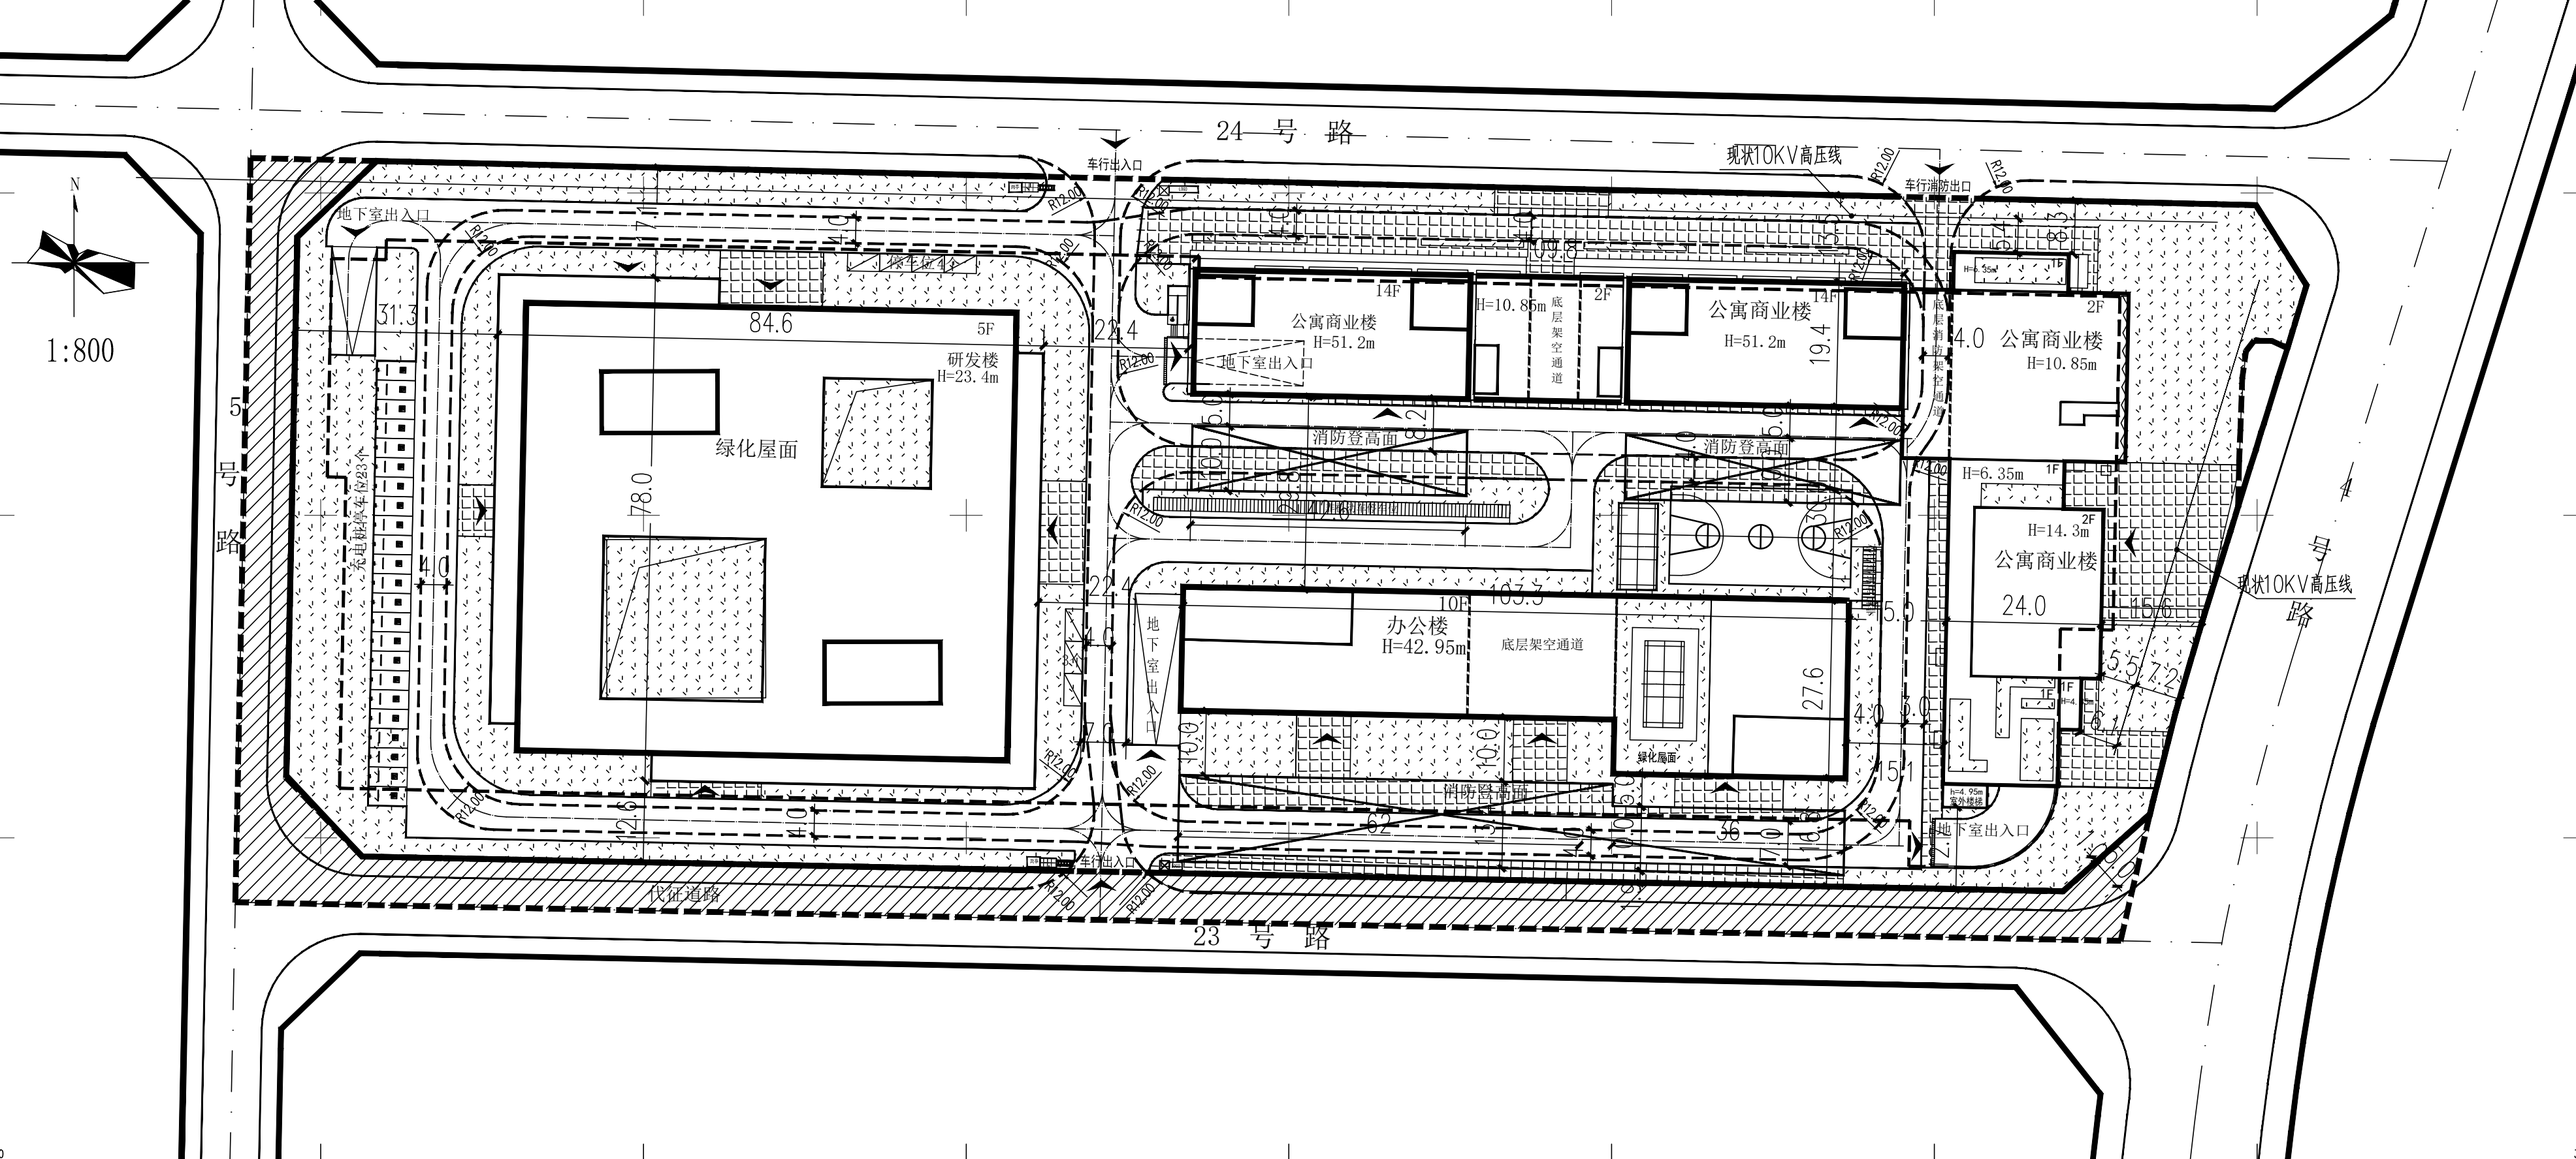
24 号 路
23 号 路
5 号 路
4 号 路
现状10KV高压线
车行出入口
车行消防出口
地下室出入口
绿化位4个
无电动车停车位23个
研发楼
H=23.4m
绿化屋面
公寓商业楼
H=51.2m
14F
H=10.85m
底层架空通道
地下室出入口
消防登高面
公寓商业楼
H=51.2m
14F
公寓商业楼
H=10.85m
2F
H=6.35m
1F
H=14.3m
2F
公寓商业楼
24.0
办公楼
H=42.95m
10F
底层架空通道
绿化屋面
h=4.95m
室外楼梯
地下室出入口
代征道路
1:800
N