


570.460
3322.190

570.553
3322.190

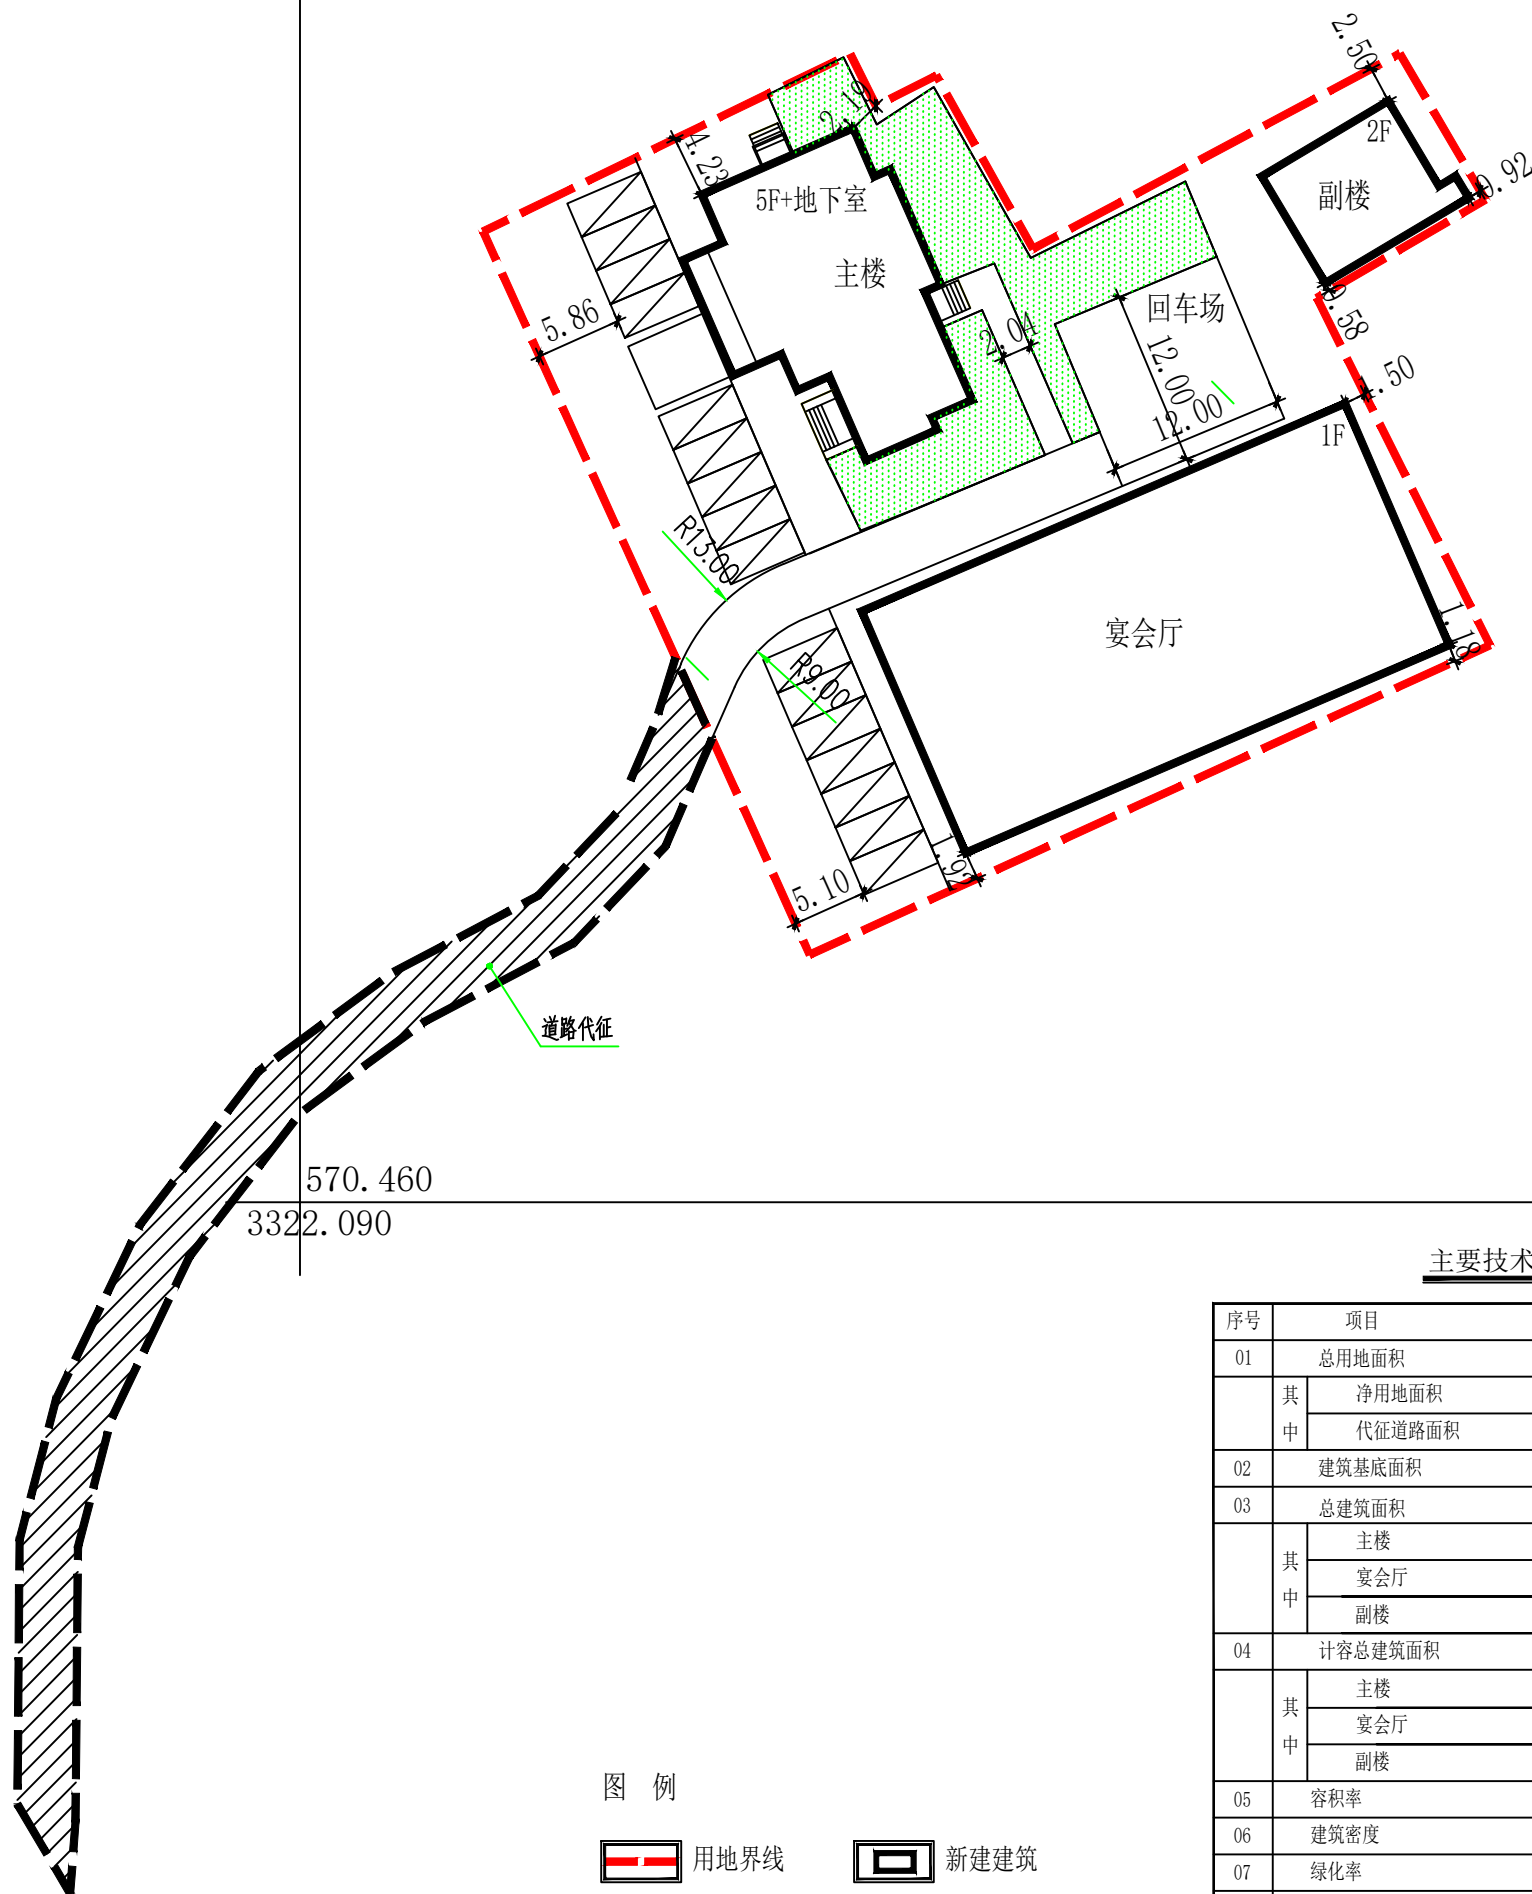

主要技术经济指标

序号	项目	数量	单位	备注
01	总用地面积	2991.47	m ²	
	其中 净用地面积	2605.07	m ²	
	代征道路面积	386.40	m ²	
02	建筑基底面积	1015.78	m ²	
03	总建筑面积	2114.81	m ²	
	其中 主楼	1290.77	m ²	
	宴会厅	648.00	m ²	
	副楼	176.04	m ²	
04	计容总建筑面积	1902.87	m ²	
	其中 主楼	1078.83	m ²	
	宴会厅	648.00	m ²	
	副楼	176.04	m ²	
05	容积率	0.73		
06	建筑密度	39%		
07	绿化率	10.58%		
08	停车位	16	个	

图例

- 用地界线
- 新建建筑
- 出入口
- 绿化
- 规划道路
- 停车位

注：
1. 本方案未经市规划行政主管部门审定无效。
2. 采用2000国家大地坐标系，标注单位米。

大冶市规划设计研究院
证书等级: 乙级 编号: 182063

建设单位	大冶市金达生态农庄	院长		审核		设计		设计号	方案	图号	1-1
工程名称	大冶市金达生态农庄	审定		校对		制图		图名	平面布置图 1:500	日期	2022.05

(加盖出图专用章有效)