

宗地图

单位: m, m²


宗地代码: 420281031031GB00032

权利人名称: 张兆松

所在图幅号: 21.50-71.50

宗地面积: 113.18

J1	8.45
J2	0.11
J3	1.38
J4	0.23
J5	10.25
J6	1.35
J7	6.43
J8	2.07
J9	11.86
J10	1.37
J11	

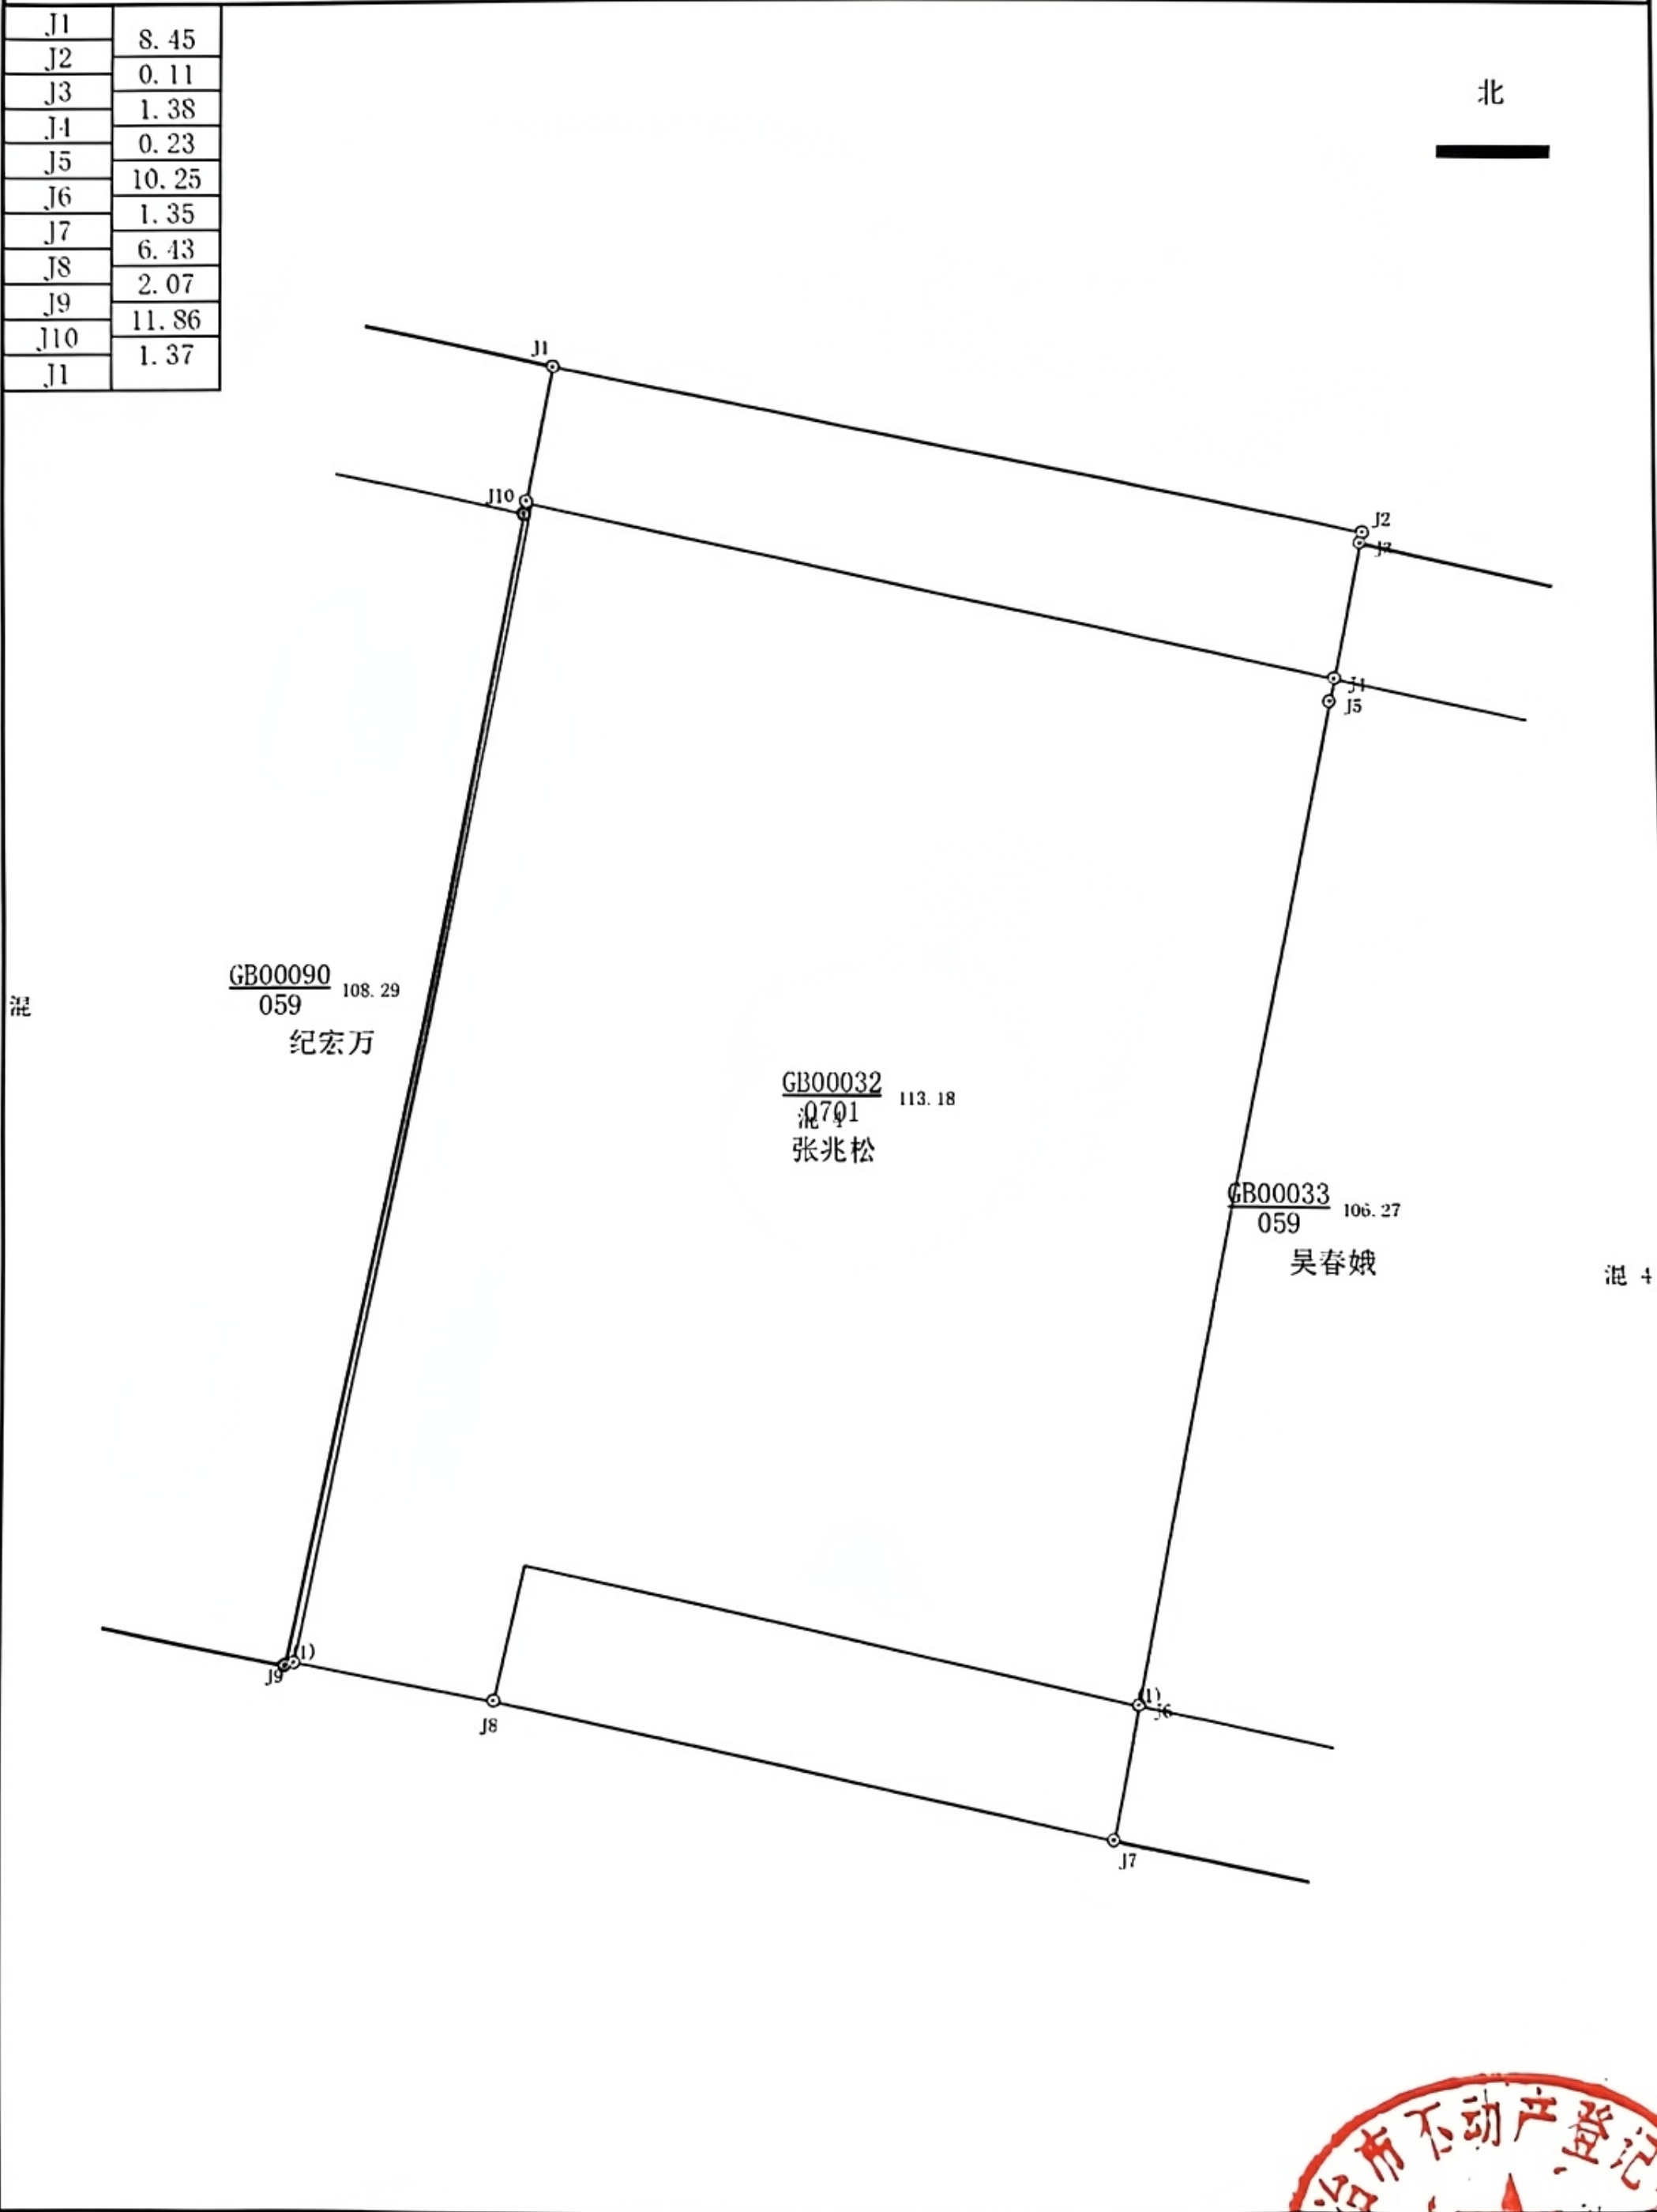

大冶市不动产登记局

2026年7月解析法测绘界址点
制图日期: 2026年7月1日
审核日期: 2026年7月1日

1:100

