
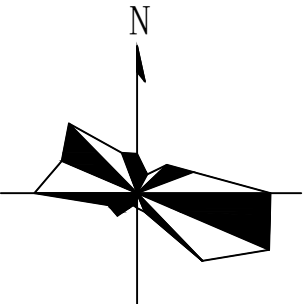


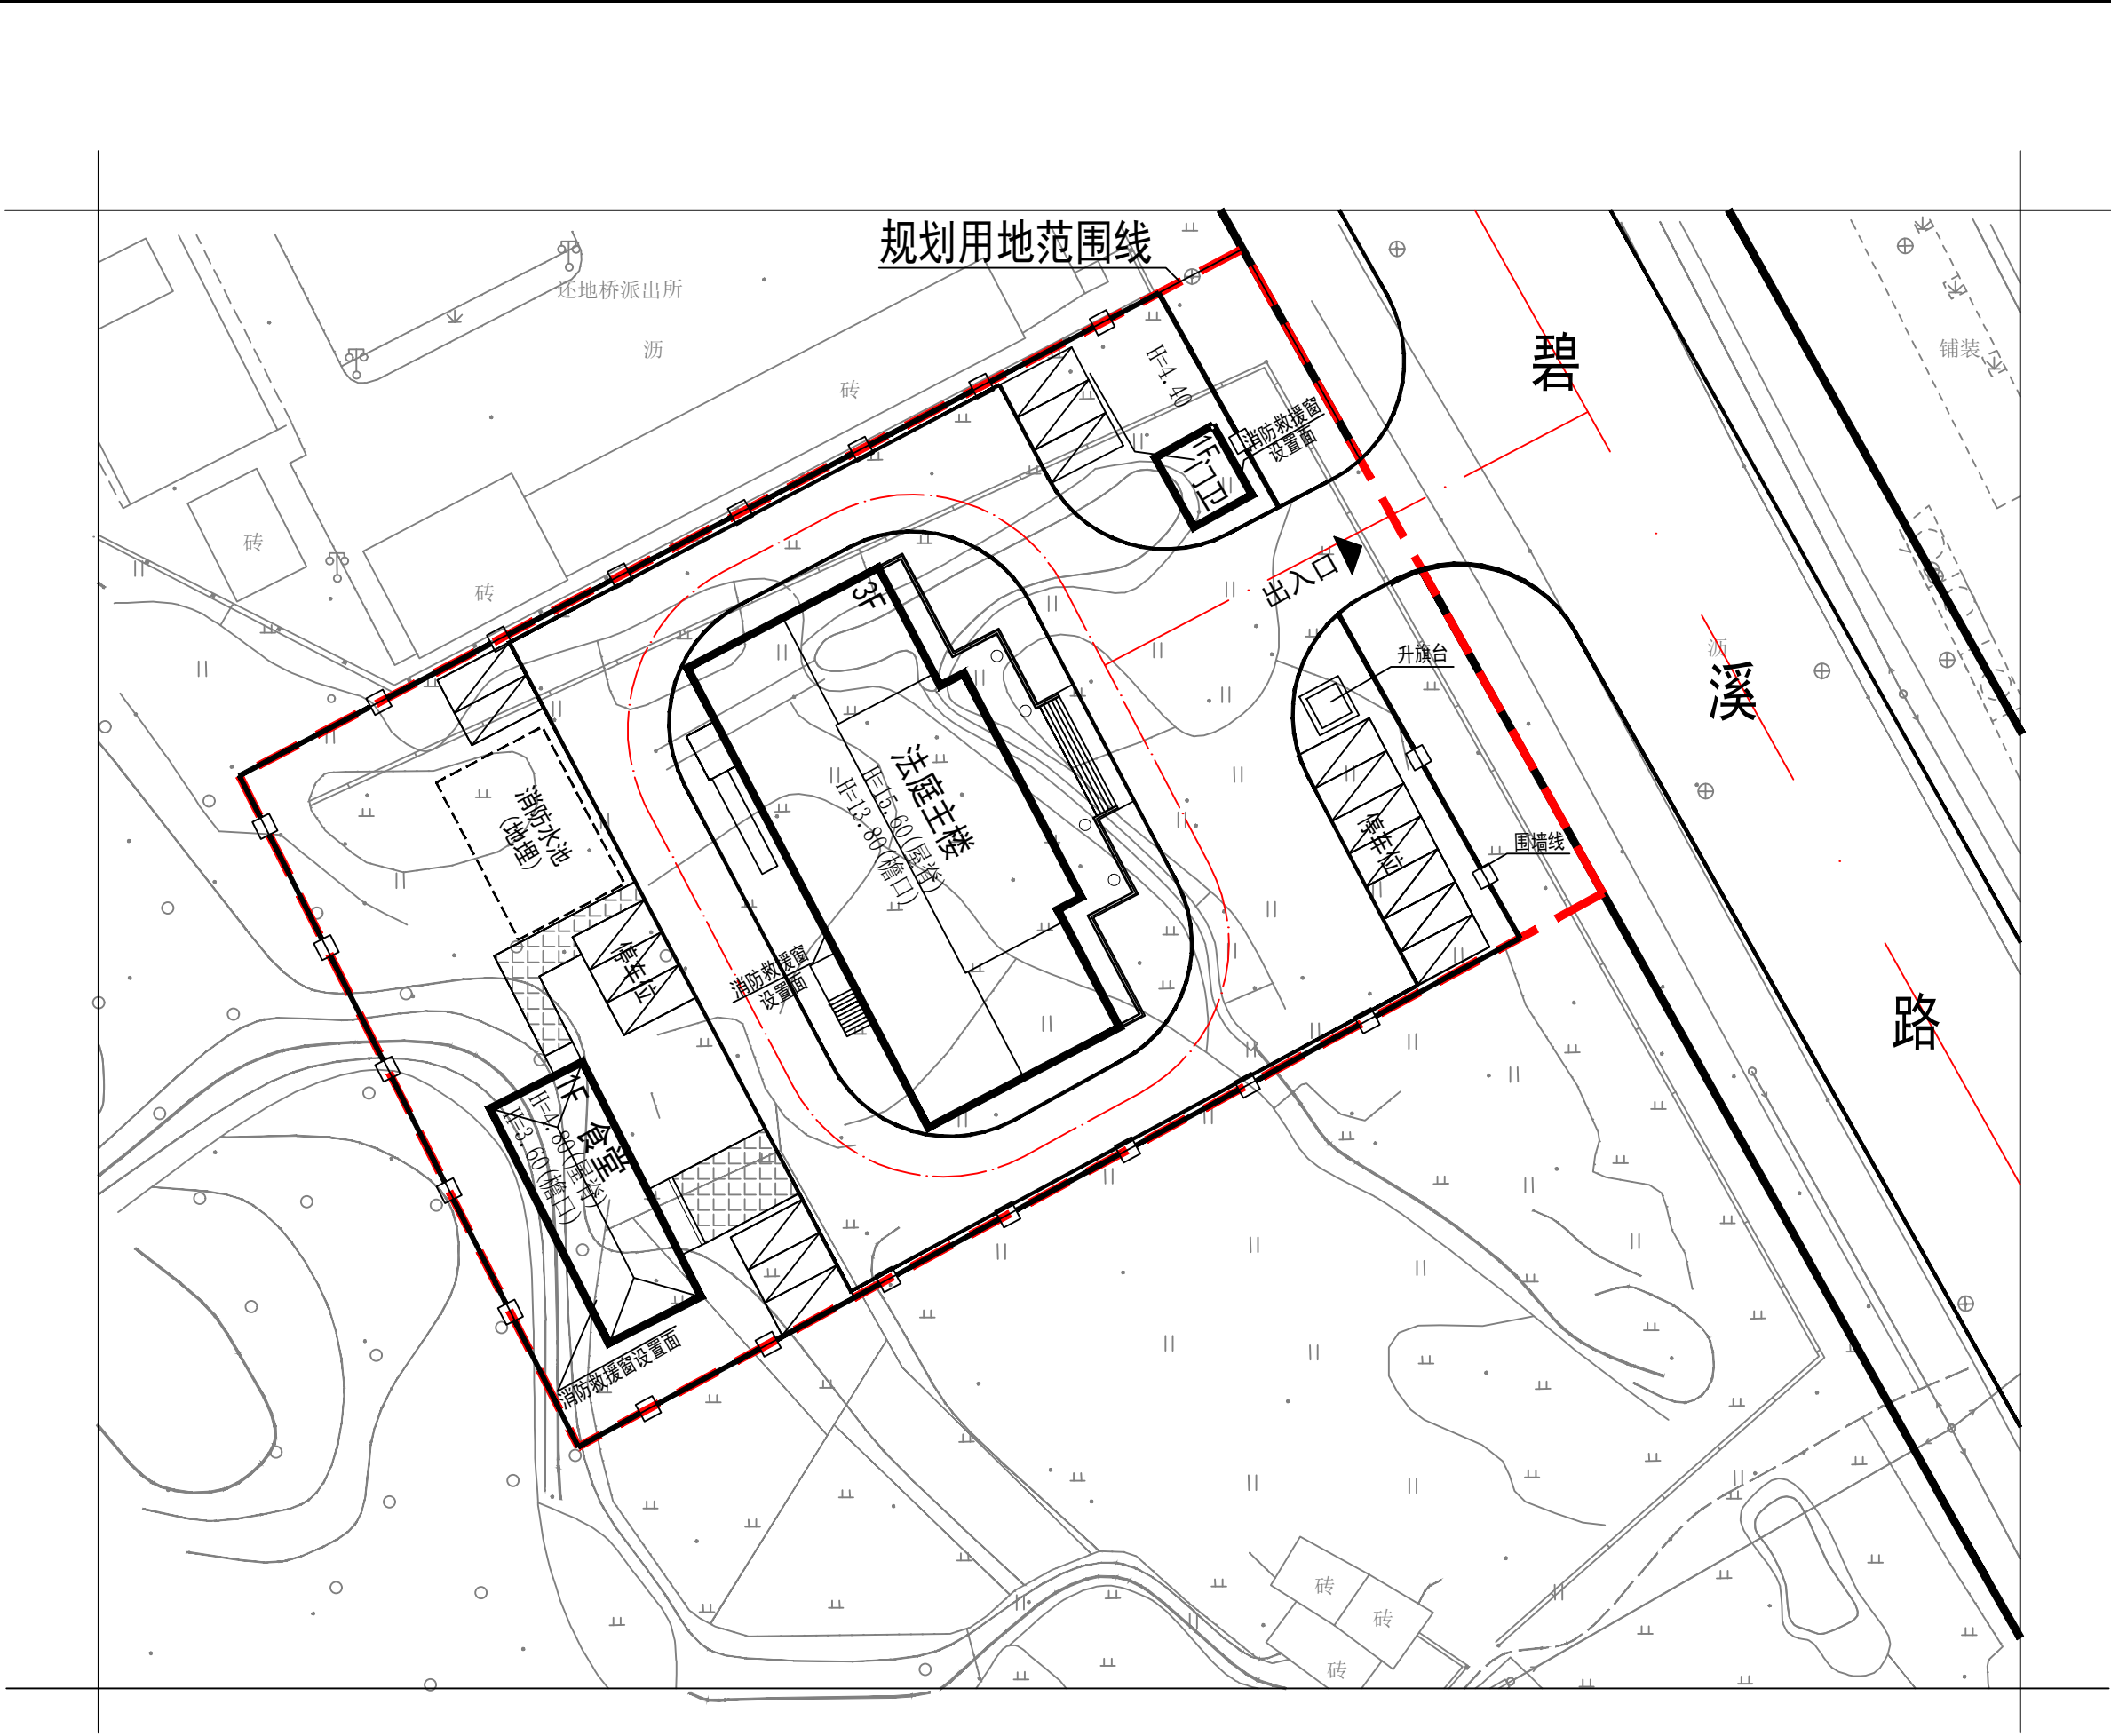

- 图例
- 规划用地范围线
 - 道路中心线
 - 本次规划建筑物
 - 室内标高
 - 室外标高
 - 停车位

注：1. 本规划未经规划行政主管部门审批无效。
2. 本规划为2000坐标系。