


38585.196
3316.454

38585.330
3316.454

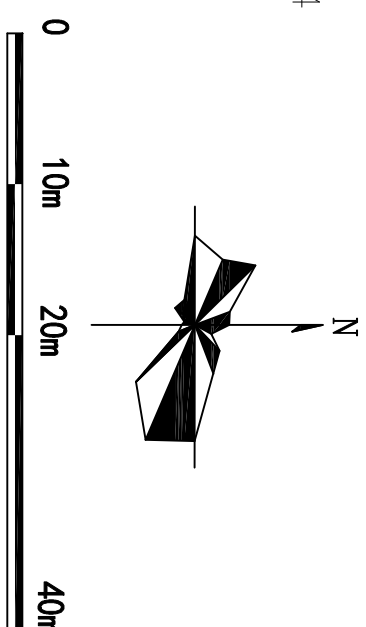


主要技术经济指标

项目	数量	单位
规划总用地面积 (㎡)	4382.11	(㎡)
总建筑面积 (㎡)	2251.10	(㎡)
其中	生产运维中心(新建)	899.96 (㎡)
	配套用房(拟建)	1171.14 (㎡)
	仓库(拟建)	180.00 (㎡)
建筑基底面积 (㎡)	840.36	(㎡)
容积率	0.51 (≤0.8)	
建筑密度 (%)	19.20 (≤30%)	
绿地率 (%)	33.64 (≥30%)	
机动车停车位 (辆)	23 (1辆/100㎡)	(辆)

图例

- | | | |
|--|--|--|
| | | |
| | | |
| | | |

注：1、本规划未经市规划行政主管部门审批无效。
2、本规划为大地2000坐标系，1985国家高程基准。

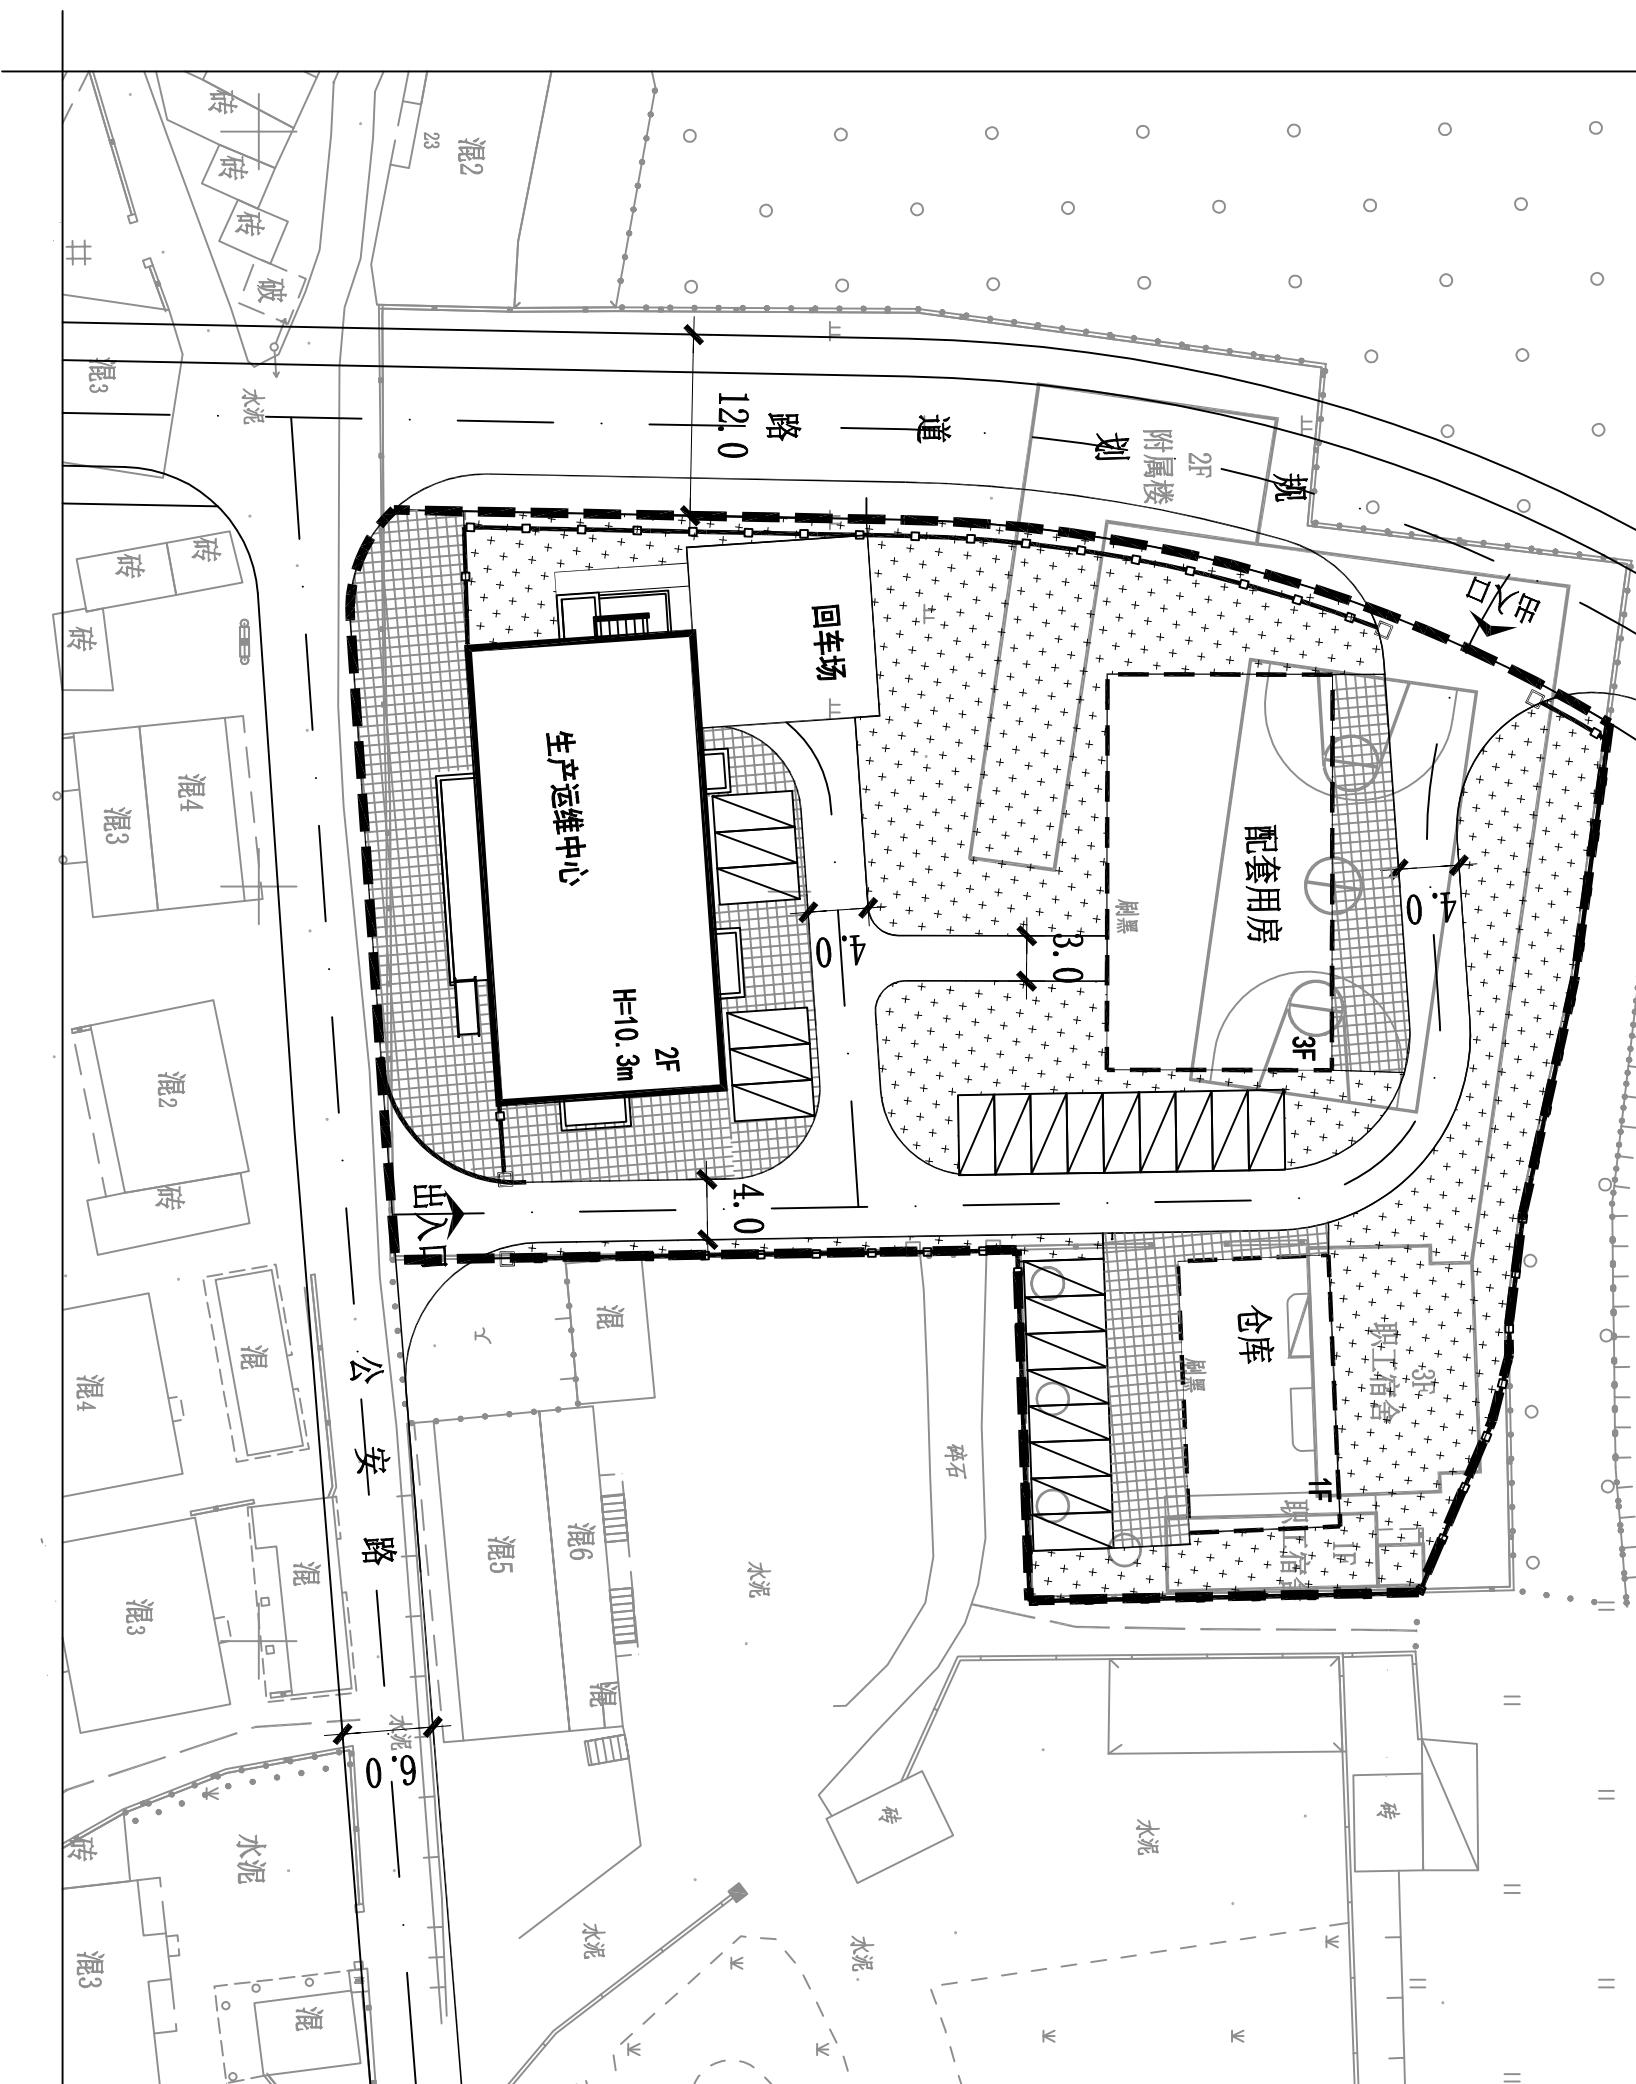

大冶市城市规划设计研究院有限公司	建设单位	国网湖北省电力有限公司大冶市供电公司	院长	审定	审核	设计	设计号	冶规设2024-136	图号	13-5
证书等级：乙级 编号：23420036	工程名称	殷祖供电所(生产运维中心)				制图	图名	平面位置图 1:500	日期	2025.04

(加盖出图专用章有效)