


宗地图

单位：m²

权利人	大冶市茗山乡上汪村农民集体		
宗地代码	420281018006JA00013等2个	土地坐落	大冶市茗山乡上汪村
宗地面积	212.17	所在图幅	H50 G 046012

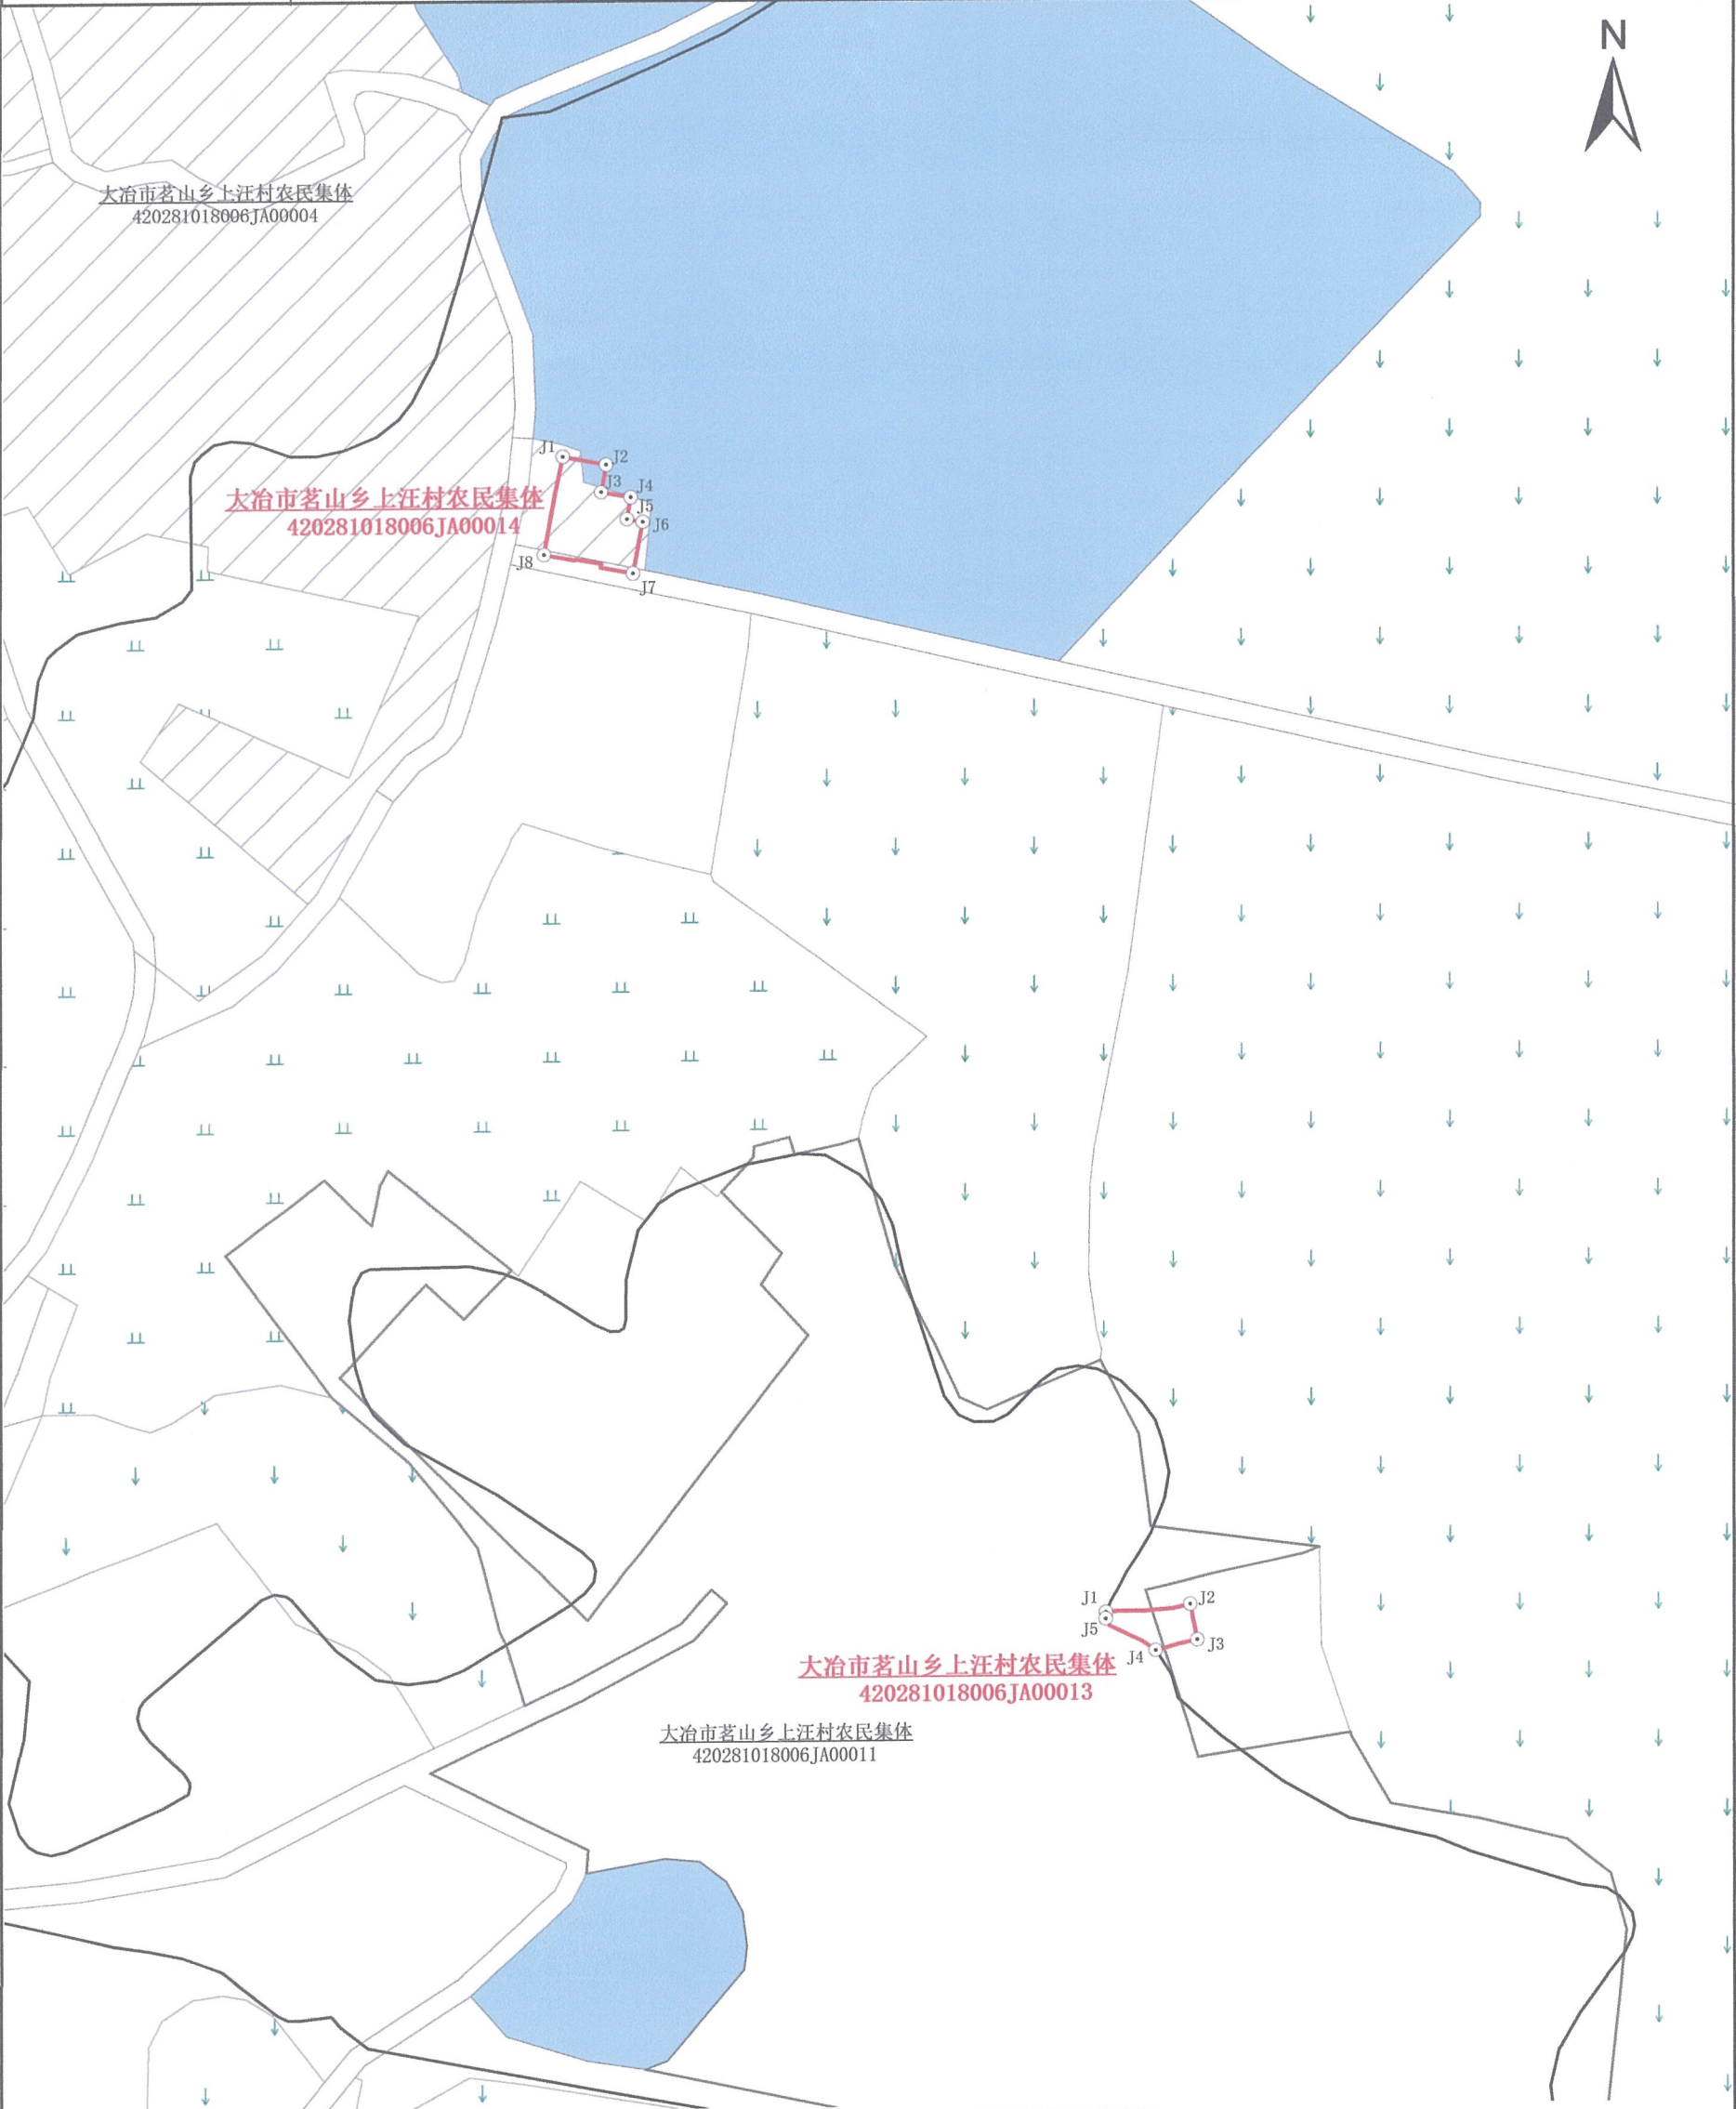

土地利用现状三大类分面积汇总表							单位：平方米（0.00）	
宗地总面积	农用地						建设用地	未利用地
	耕地	园地	林地	草地	其他农用地	农用地合计		
212.17	0	0	0	0	18.41	18.41	193.76	0

湖北正图科技信息工程有限公司

2026年8月解析法测绘界址点
制图日期：2026年8月
审核日期：2026年8月

1:1,000

湖北正图科技信息工程有限公司
资料出图专用章

制图者：明晓
审核者：杨家军
资质证书编号：乙测资字42513073