宗 地 图

单位：m.m²

宗地编号：

地籍图号：3322.25-38559.75

土地权利人： 漆均洲

宗地面积：144.48平方米

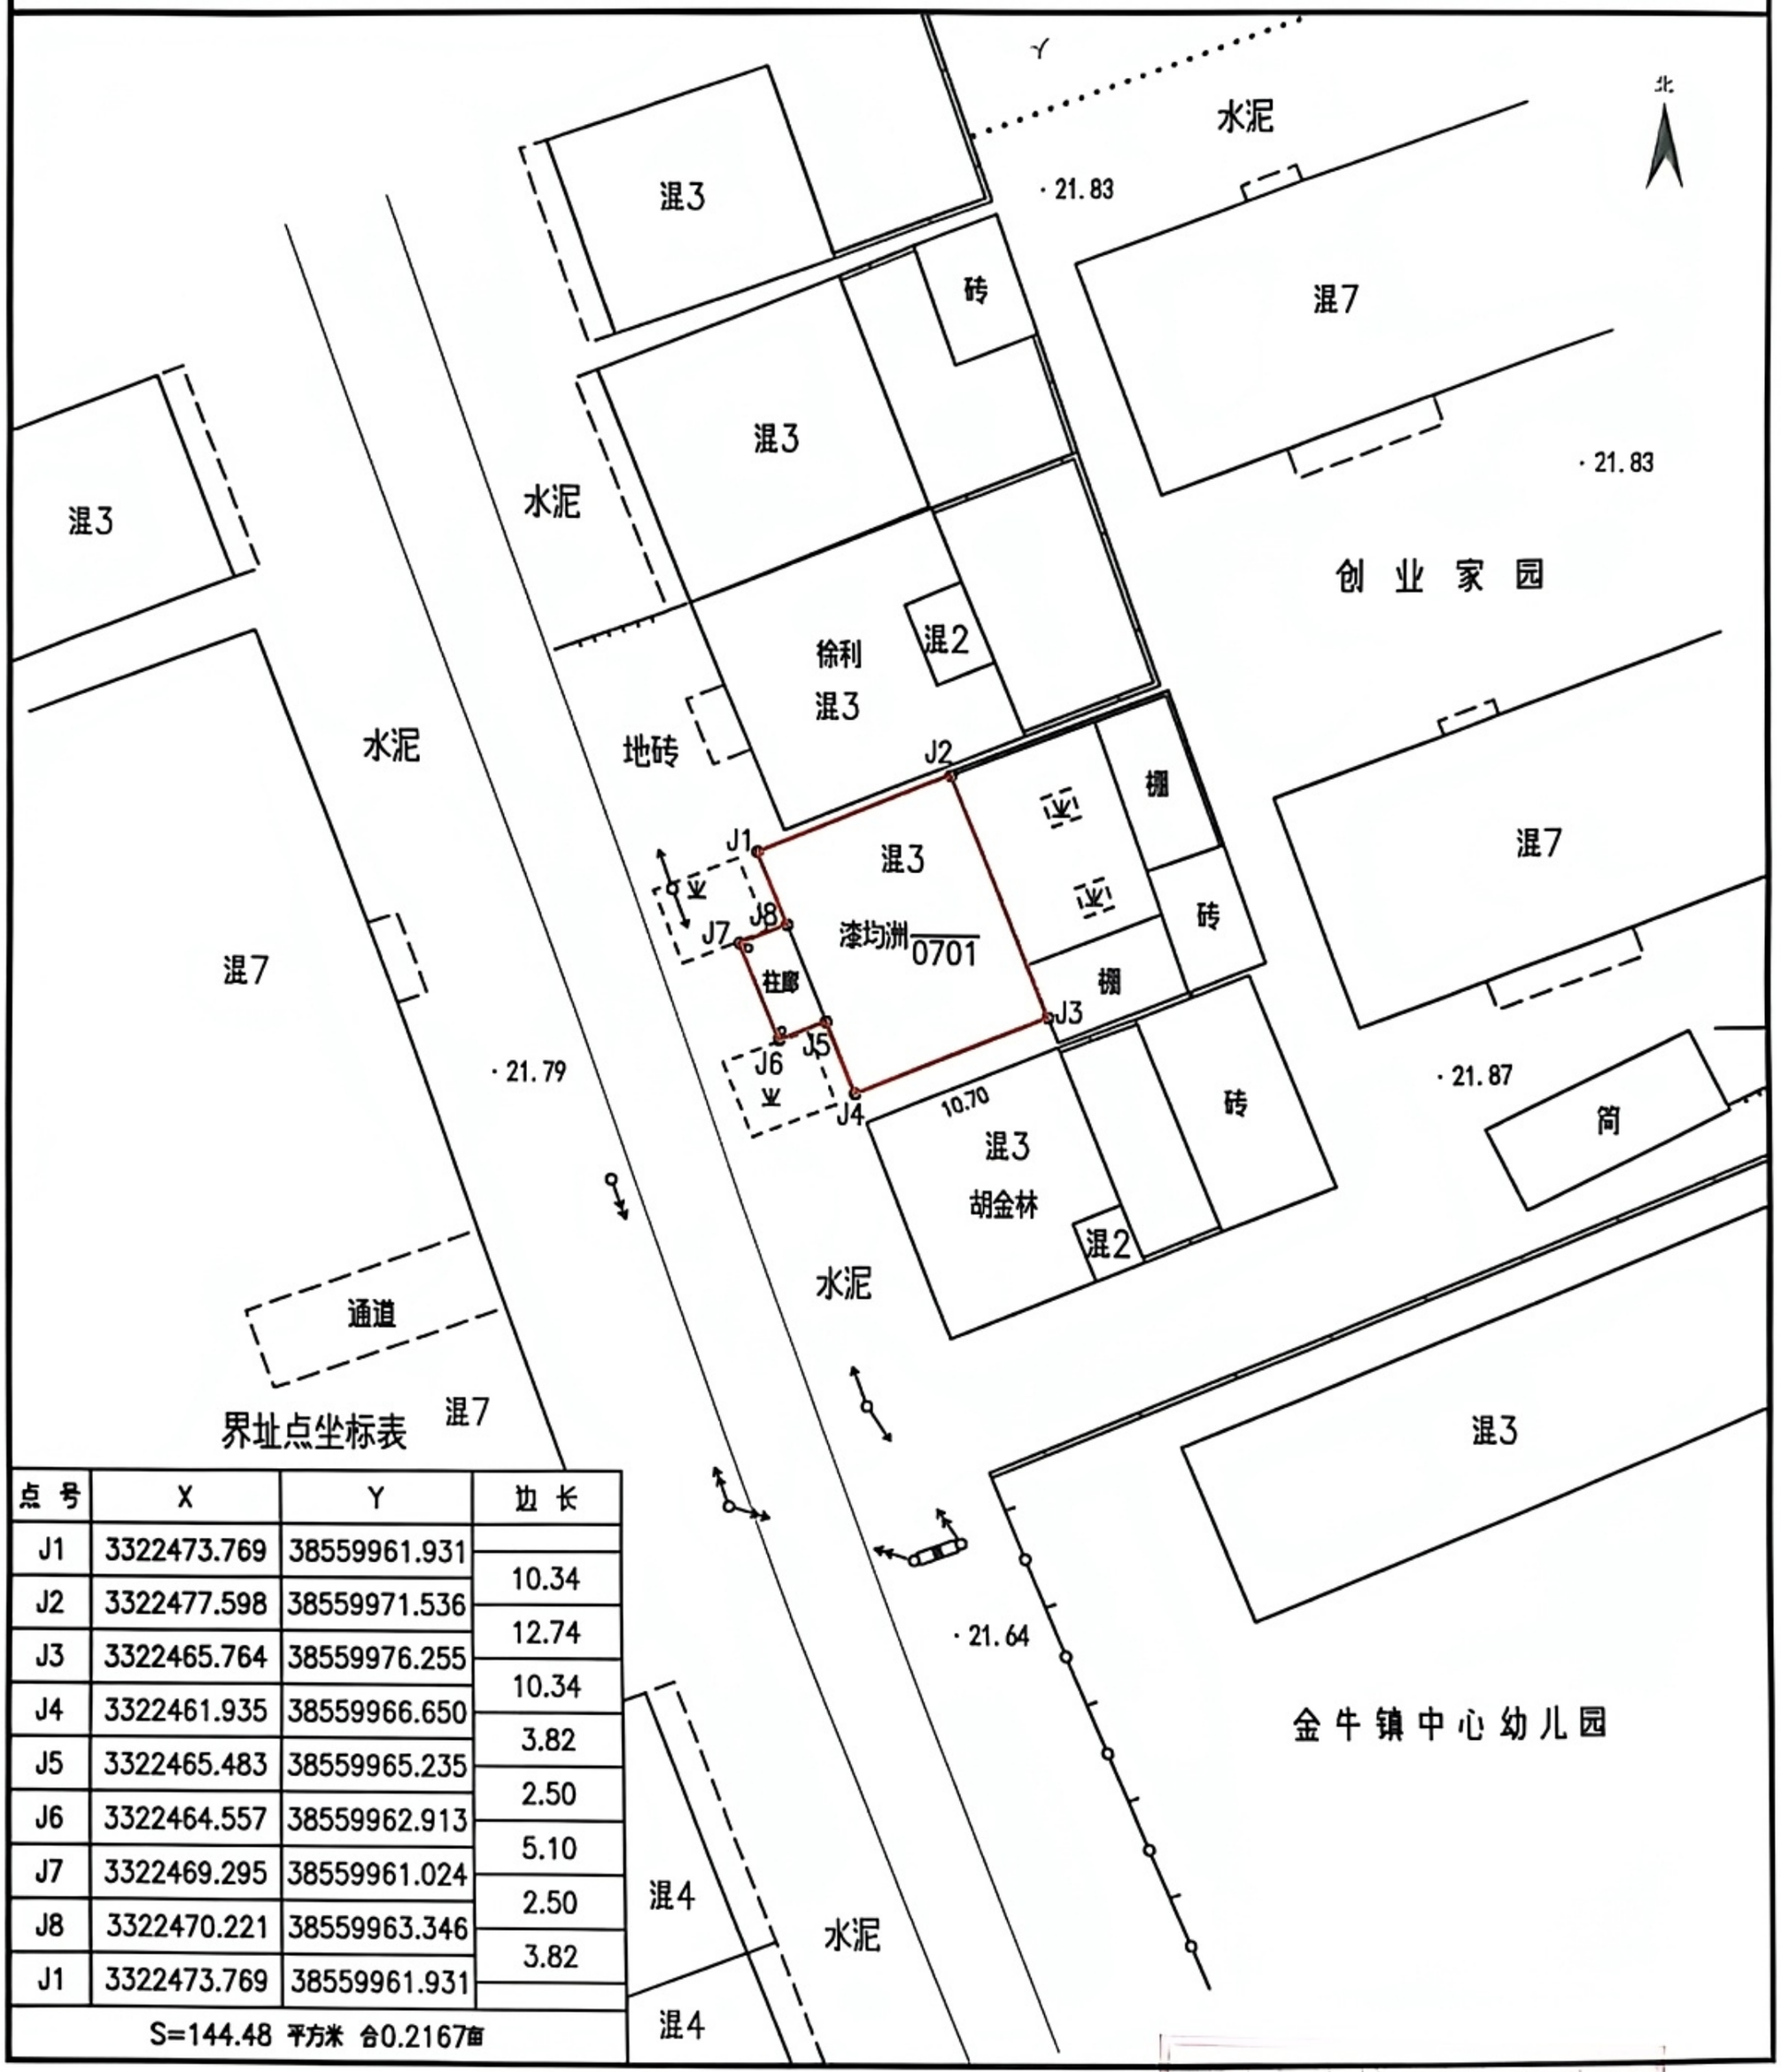

界址点坐标表

点 号	X	Y	边 长
J1	3322473.769	38559961.931	
J2	3322477.598	38559971.536	10.34
J3	3322465.764	38559976.255	12.74
J4	3322461.935	38559966.650	10.34
J5	3322465.483	38559965.235	3.82
J6	3322464.557	38559962.913	2.50
J7	3322469.295	38559961.024	5.10
J8	3322470.221	38559963.346	2.50
J1	3322473.769	38559961.931	3.82
S=144.48 平方米 合0.2167亩			

2025年8月解析法测绘界址点

绘图日期：2025年8月23日

审核日期：2025年8月25日

国家2000坐标系

1:500

测量员：

绘图员：

审核员：

黄石蓝图测绘有限公司