


湖北炜东科技有限公司——新型智能树脂井盖生产项目(修) 修建性详细规划图

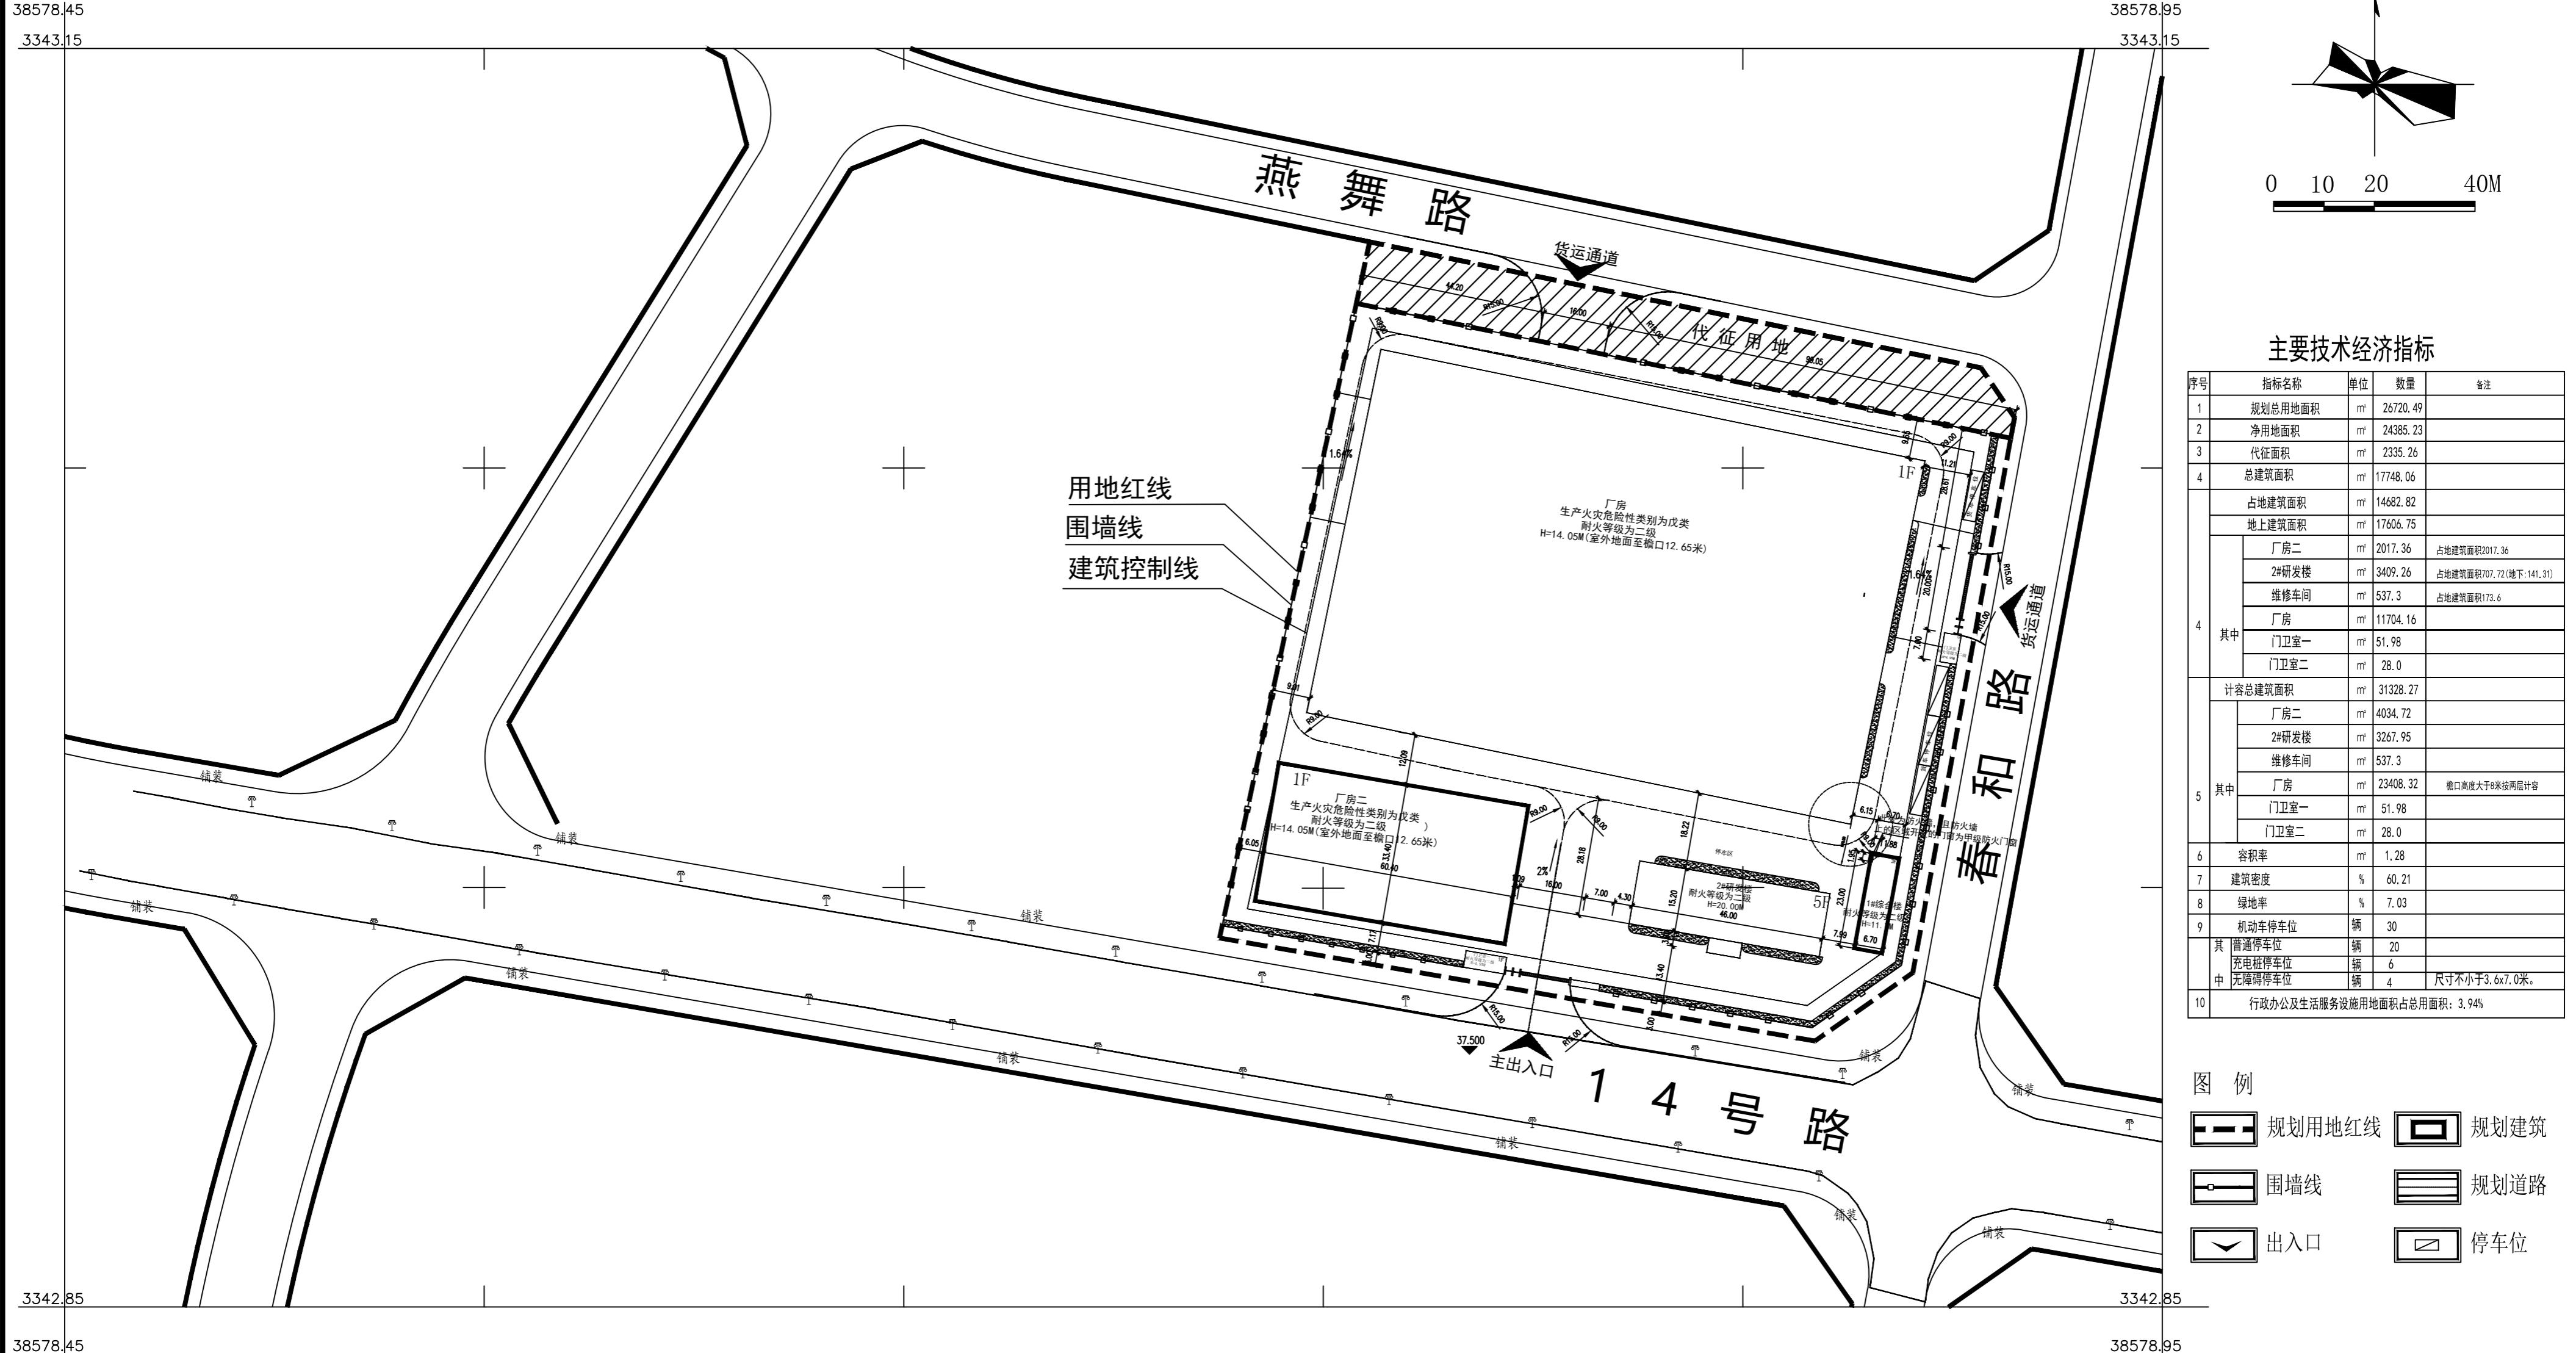

合一设计集团有限公司				建设单位	湖北炜东科技有限公司	设计号
乙级 证书编号: 湘自资规乙字22001044号				工程名称	新型智能树脂井盖生产项目(修)	图别
设计	童彬	项目负责	陈海涛	总平面位置图		
制图	孙少伟	审核	陈海涛			
校对	卢昱彤	复核	王长青			
						比例
						图号
						日期