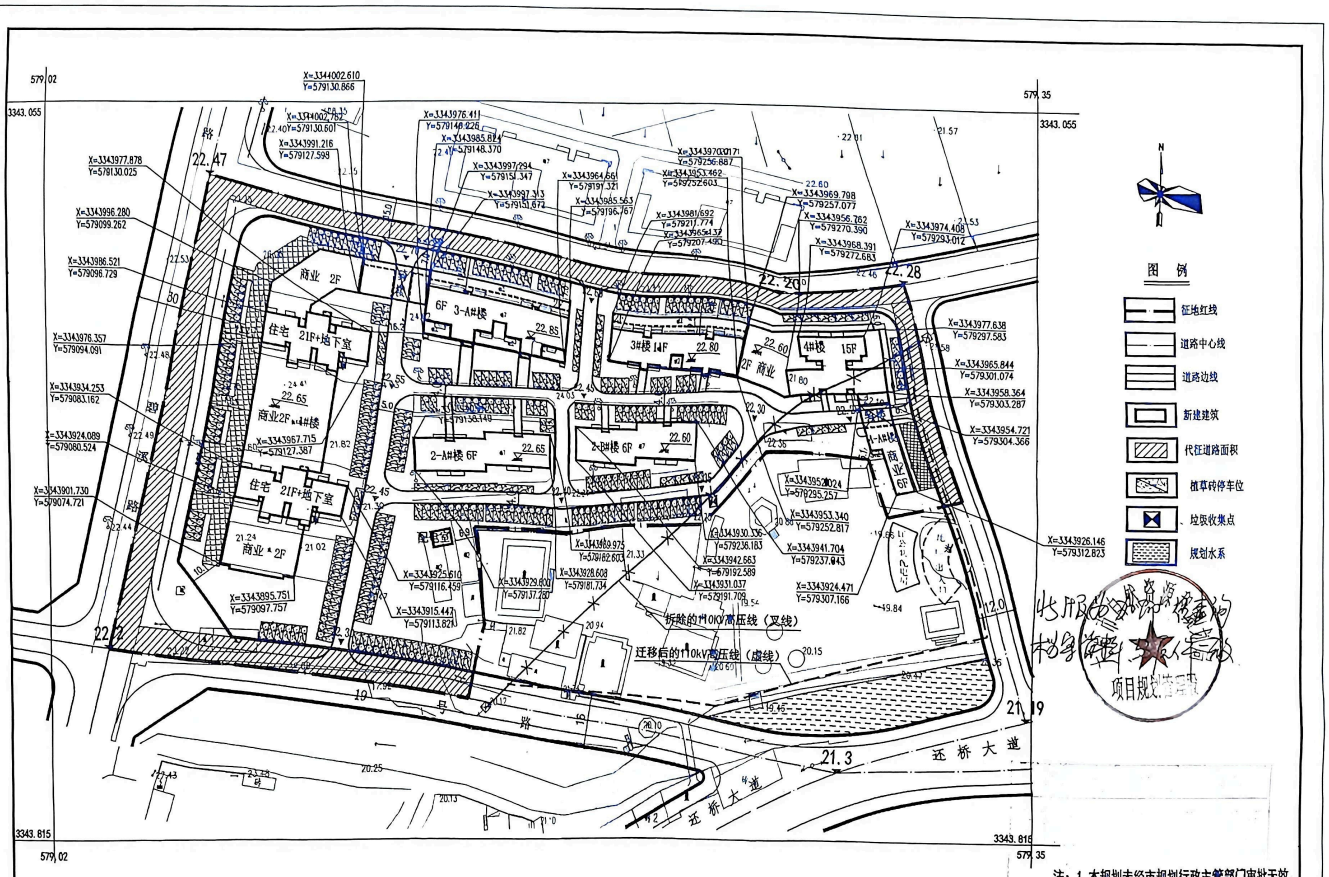

注：1. 本规划未经市规划行政主管部门审批无效。
2. 本图为北京坐标系。

大冶市规划设计研究院	建设单位	湖北三六置业有限公司	院长		审核		设计		设计号	2016-155	图号	规设53-7
证书等级：乙级 编号：142054	工程名称	三六中央城（一期）	审定		校对		制图		图名	平面位置图 1:800	日期	2017.08