


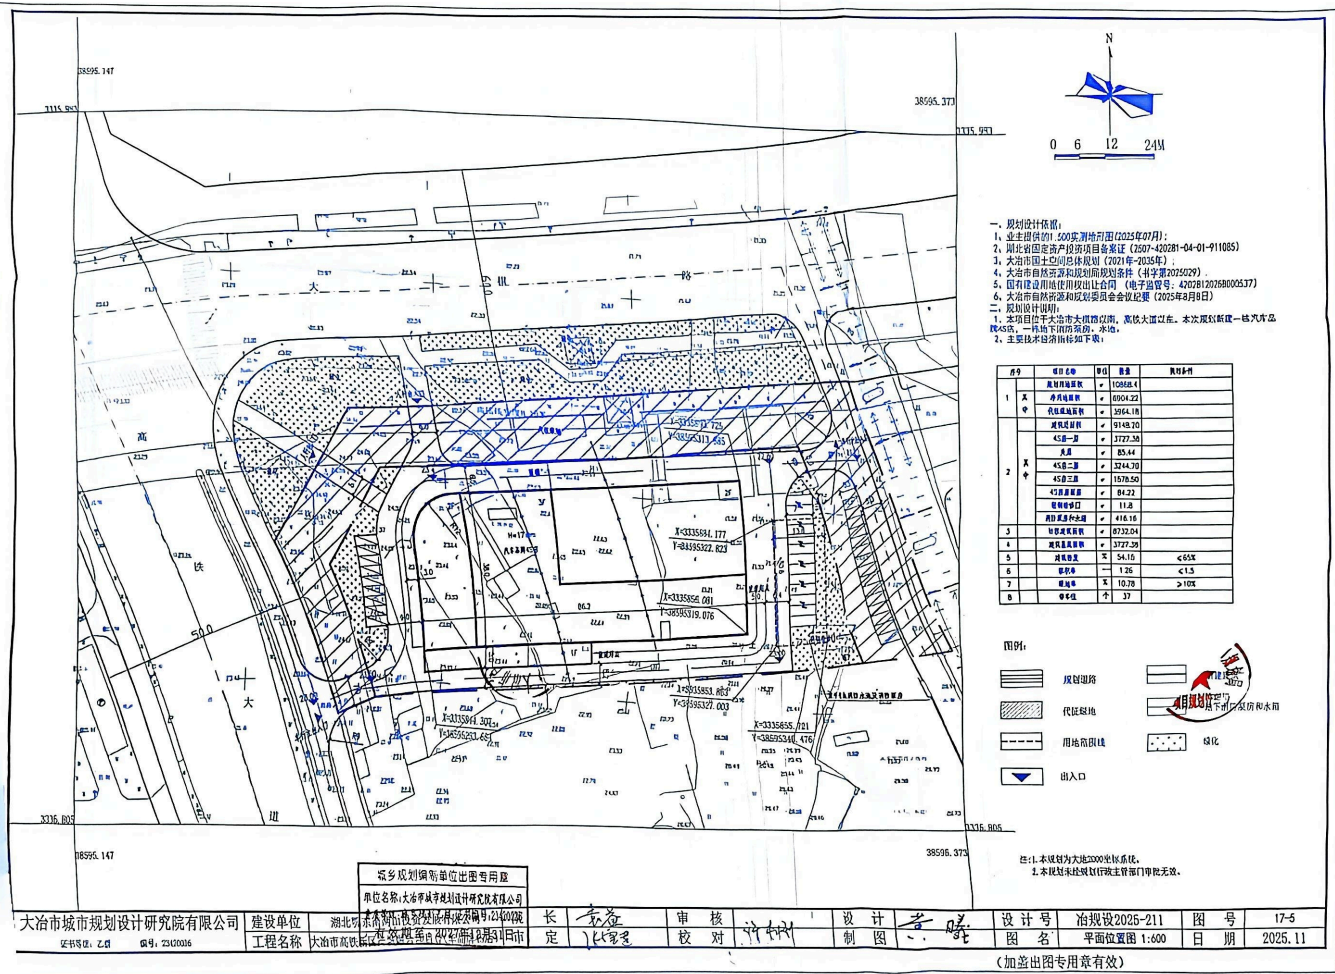

- 一、规划设计依据：
 - 3、大冶市国土空间总体规划(2021-2035年)；
 - 4、大冶市自然资源局和规划局规划条件(批字第2025029)；
 - 6、大冶市自然资源局和规划局会议纪要(2025年8月8日)；
- 二、规划设计说明：

序号	项目	单位	数量	备注

- 图例：
- 规划道路
 - 代征绿地
 - 用地范围线
 - 出入口
 - 绿化

注：1、本规划为大冶2000坐标系。
2、本规划未经规划行政主管部门审批无效。


(加盖出图专用章有效)