



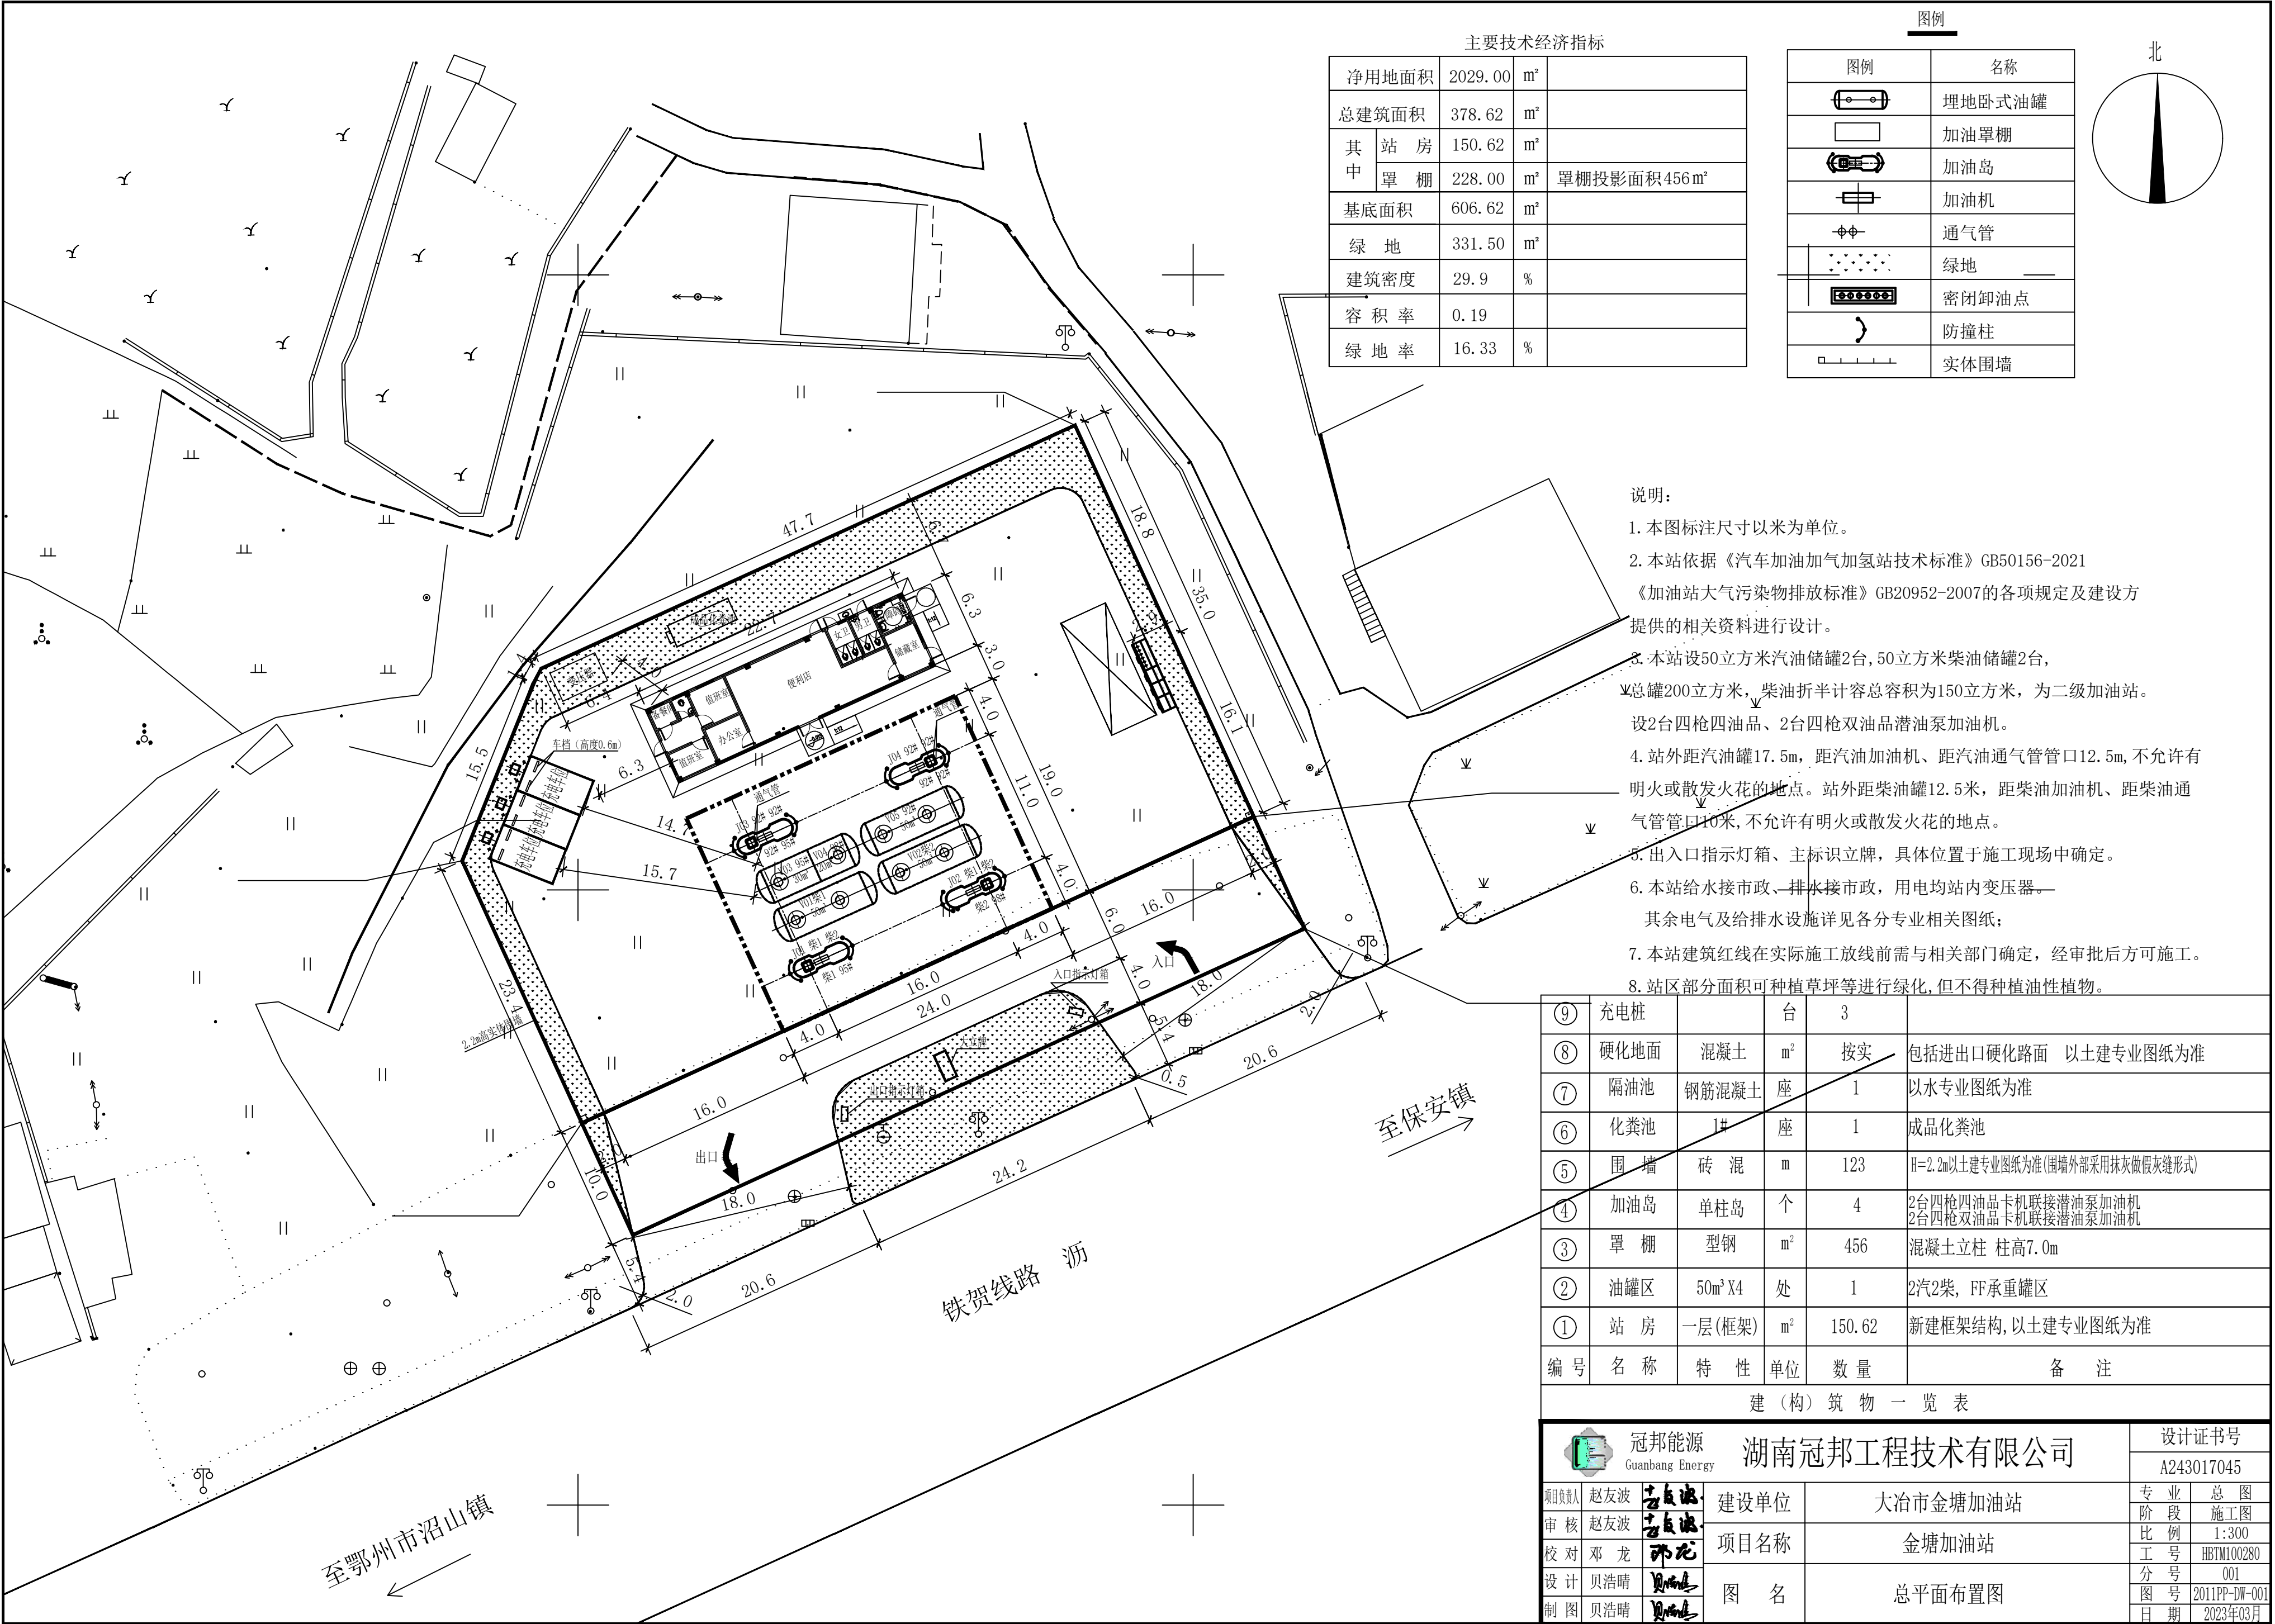

主要技术经济指标				
净用地面积		2029.00	m²	
总建筑面积		378.62	m²	
其中	站 房	150.62	m²	罩棚投影面积456m²
	罩 棚	228.00	m²	
基底面积		606.62	m²	
绿 地		331.50	m²	
建筑密度		29.9	%	
容 积 率		0.19		
绿 地 率		16.33	%	

图例	
	名称
	埋地卧式油罐
	加油罩棚
	加油岛
	加油机
	通气管
	绿地
	密闭卸油点
	防撞柱
	实体围墙

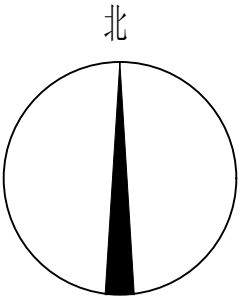

说明:

1. 本图标注尺寸以米为单位。
2. 本站依据《汽车加油加气加氢站技术标准》GB50156-2021《加油站大气污染物排放标准》GB20952-2007的各项规定及建设方提供的相关资料进行设计。
3. 本站设50立方米汽油储罐2台,50立方米柴油储罐2台,罩棚200立方米,柴油折半计容总容积为150立方米,为二级加油站。设2台四枪四油品、2台四枪双油品潜油泵加油机。
4. 站外距汽油罐17.5m,距汽油加油机、距汽油通气管管口12.5m,不允许有明火或散发火花的地点。站外距柴油罐12.5米,距柴油加油机、距柴油通气管管口10米,不允许有明火或散发火花的地点。
5. 出入口指示灯箱、主标识立牌,具体位置于施工现场中确定。
6. 本站给水接市政、排水接市政,用电均站内变压器。其余电气及给排水设施详见各分专业相关图纸;
7. 本站建筑红线在实际施工放线前需与相关部门确定,经审批后方可施工。
8. 站区部分面积可种植草坪等进行绿化,但不得种植油性植物。

⑨	充电桩		台	3	
⑧	硬化地面	混凝土	m²	按实	包括进出口硬化路面 以土建专业图纸为准
⑦	隔油池	钢筋混凝土	座	1	以水专业图纸为准
⑥	化粪池	1#	座	1	成品化粪池
⑤	围 墙	砖 混	m	123	H=2.2m以土建专业图纸为准(围墙外部采用抹灰做假灰缝形式)
④	加油岛	单柱岛	个	4	2台四枪四油品卡机联接潜油泵加油机 2台四枪双油品卡机联接潜油泵加油机
③	罩 棚	型钢	m²	456	混凝土立柱 柱高7.0m
②	油罐区	50m³ X4	处	1	2汽2柴, FF承重罐区
①	站 房	一层(框架)	m²	150.62	新建框架结构,以土建专业图纸为准
编号	名 称	特 性	单位	数 量	备 注

建（构）筑物一览表

冠邦能源 Guanbang Energy 湖南冠邦工程技术有限公司				设计证书号	
				A243017045	
项目负责人	赵友波		建设单位	大冶市金塘加油站	
审 核	赵友波		项目名称	金塘加油站	
校 对	邓 龙				
设 计	贝浩晴		图 名	总平面布置图	
制 图	贝浩晴				
			专 业	总 图	
			阶 段	施 工 图	
			比 例	1:300	
			工 号	HBTM100280	
			分 号	001	
			图 号	2011PP-DW-001	
			日 期	2023年03月	