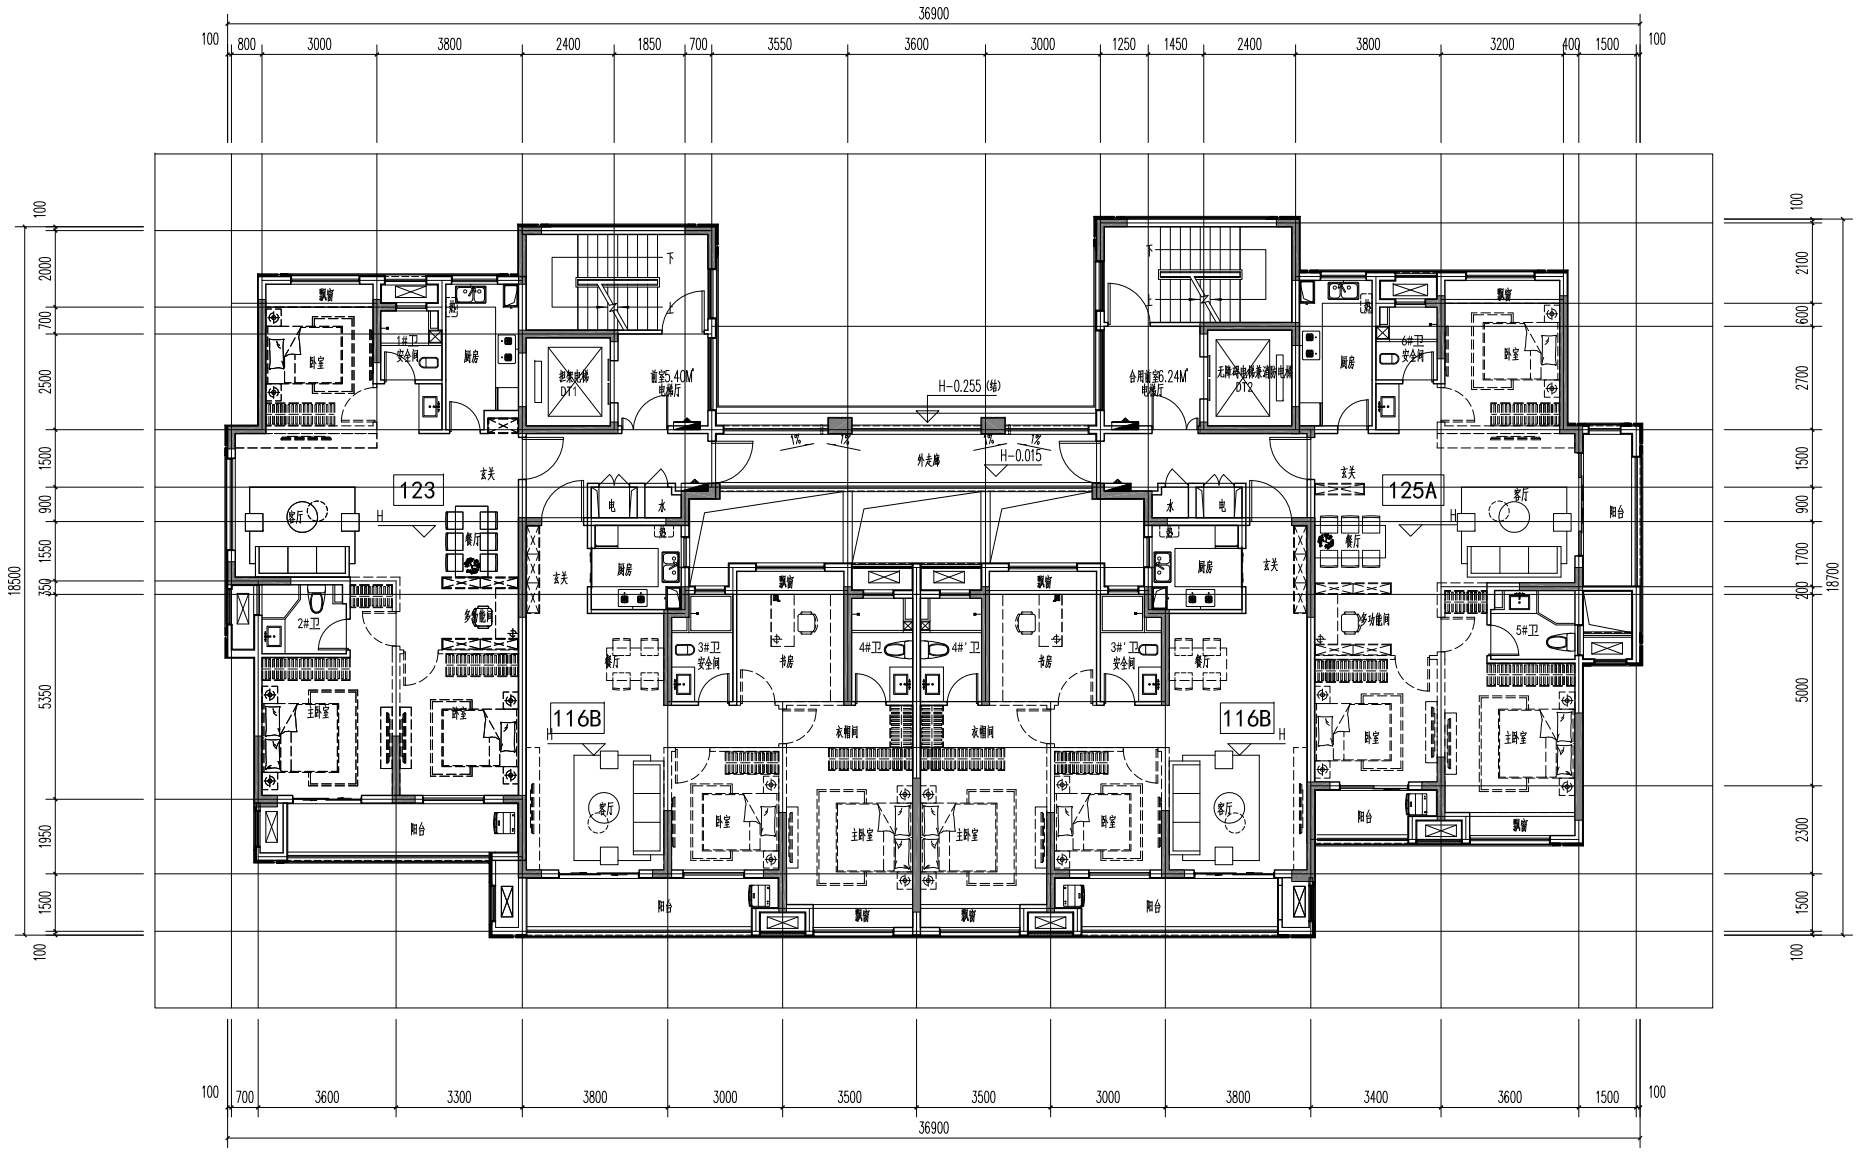
36900
123
125A
116B
116B
H-0.255 (幅)
H-0.015
外走廊
主卧室
卧室
厨房
餐厅
客厅
阳台
飘窗
主卧室
卧室
卧室
主卧室
主卧室
卧室
卧室
主卧室
阳台
飘窗
飘窗
阳台
18500
18700

11#楼标准层平面图