


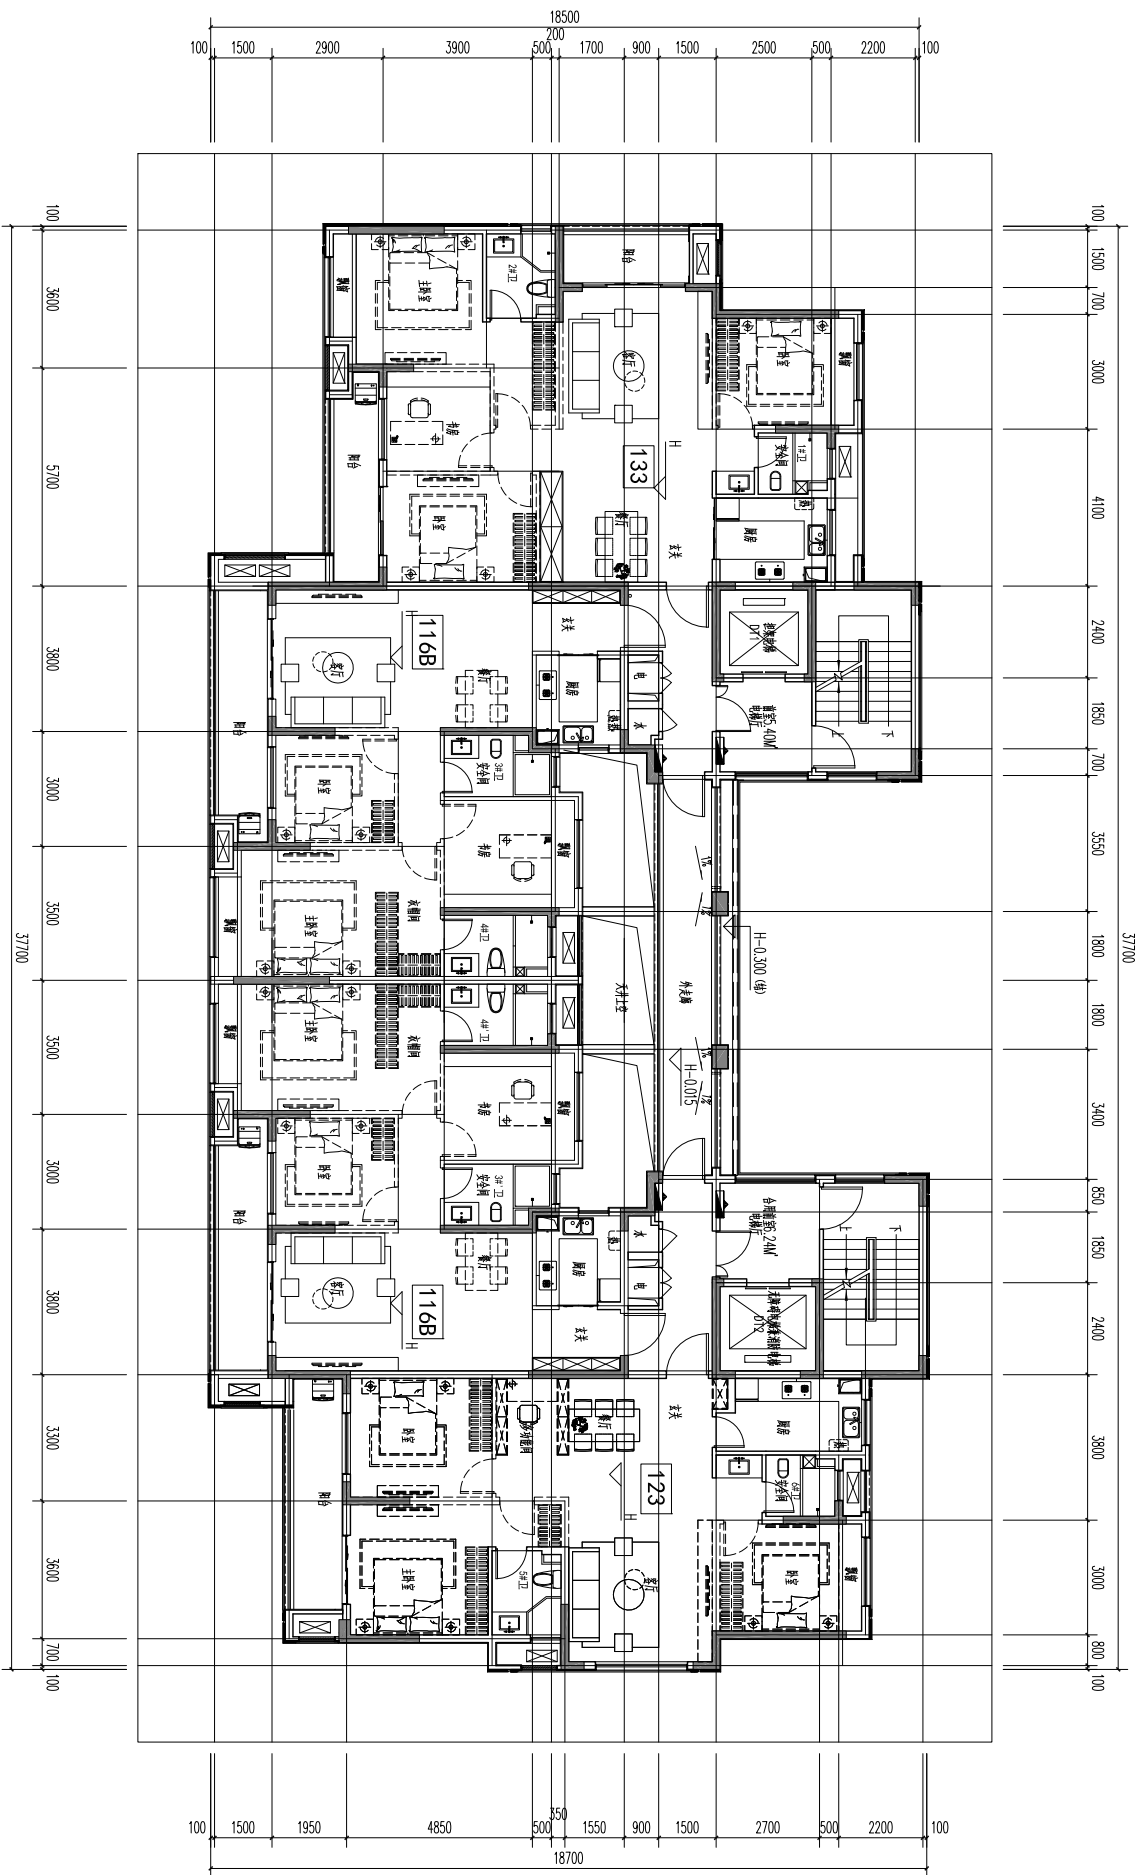

12#楼标准层平面图