


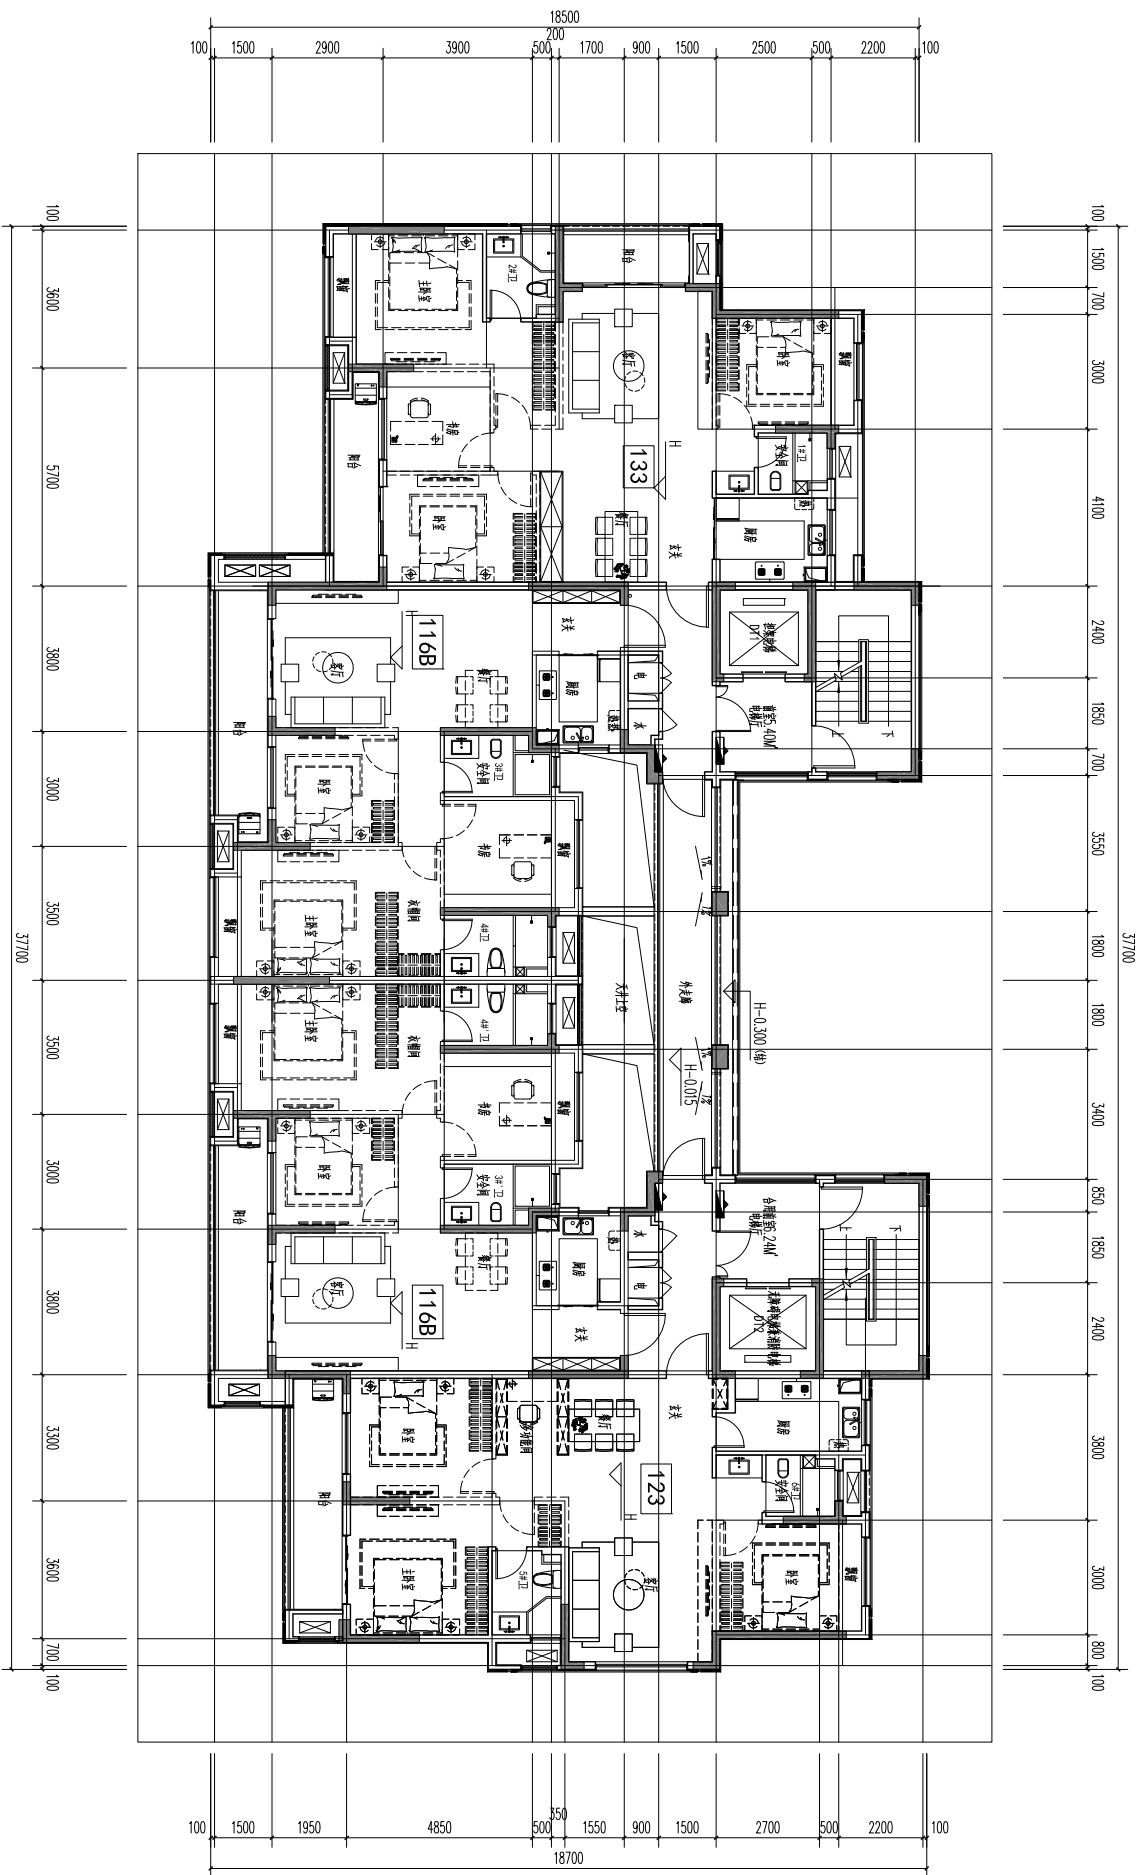

15#楼标准层平面图